


WYKAZ ELEMENTÓW ZESPOŁU					
Zespół: G/18			Ciężar (kg): 778.5		
			Długość (mm): 7329		
			Ilość: 1		
Element	Profil	Materiał	Ilość	Długość (mm)	Ciężar brutto (kg)
829	B_WLD_A700*250*7*10	S235JR	1	7277	556.0
840	SHS120*8	S235JR	1	2265	62.6
i/740	BL3*108	S235JR	1	108	0.3
i/753	BL8*350	S235JR	8	380	66.8
p/783	BL24*250	S235JR	1	838	39.5
p/811	BL10*99.8	S235JR	1	200	1.5
p/841	BL24*250	S235JR	1	730	34.4
p/952	BL12*140	S235JR	1	285	3.6
p/957	BL12*140	S235JR	1	200	2.4
p/972	BL5*50	S235JR	1	80	0.2
p/982	BL5*50	S235JR	1	80	0.2
p/4710	BL12*140	S235JR	1	305	3.9
p/4743	BL8*265	S235JR	1	678	7.4

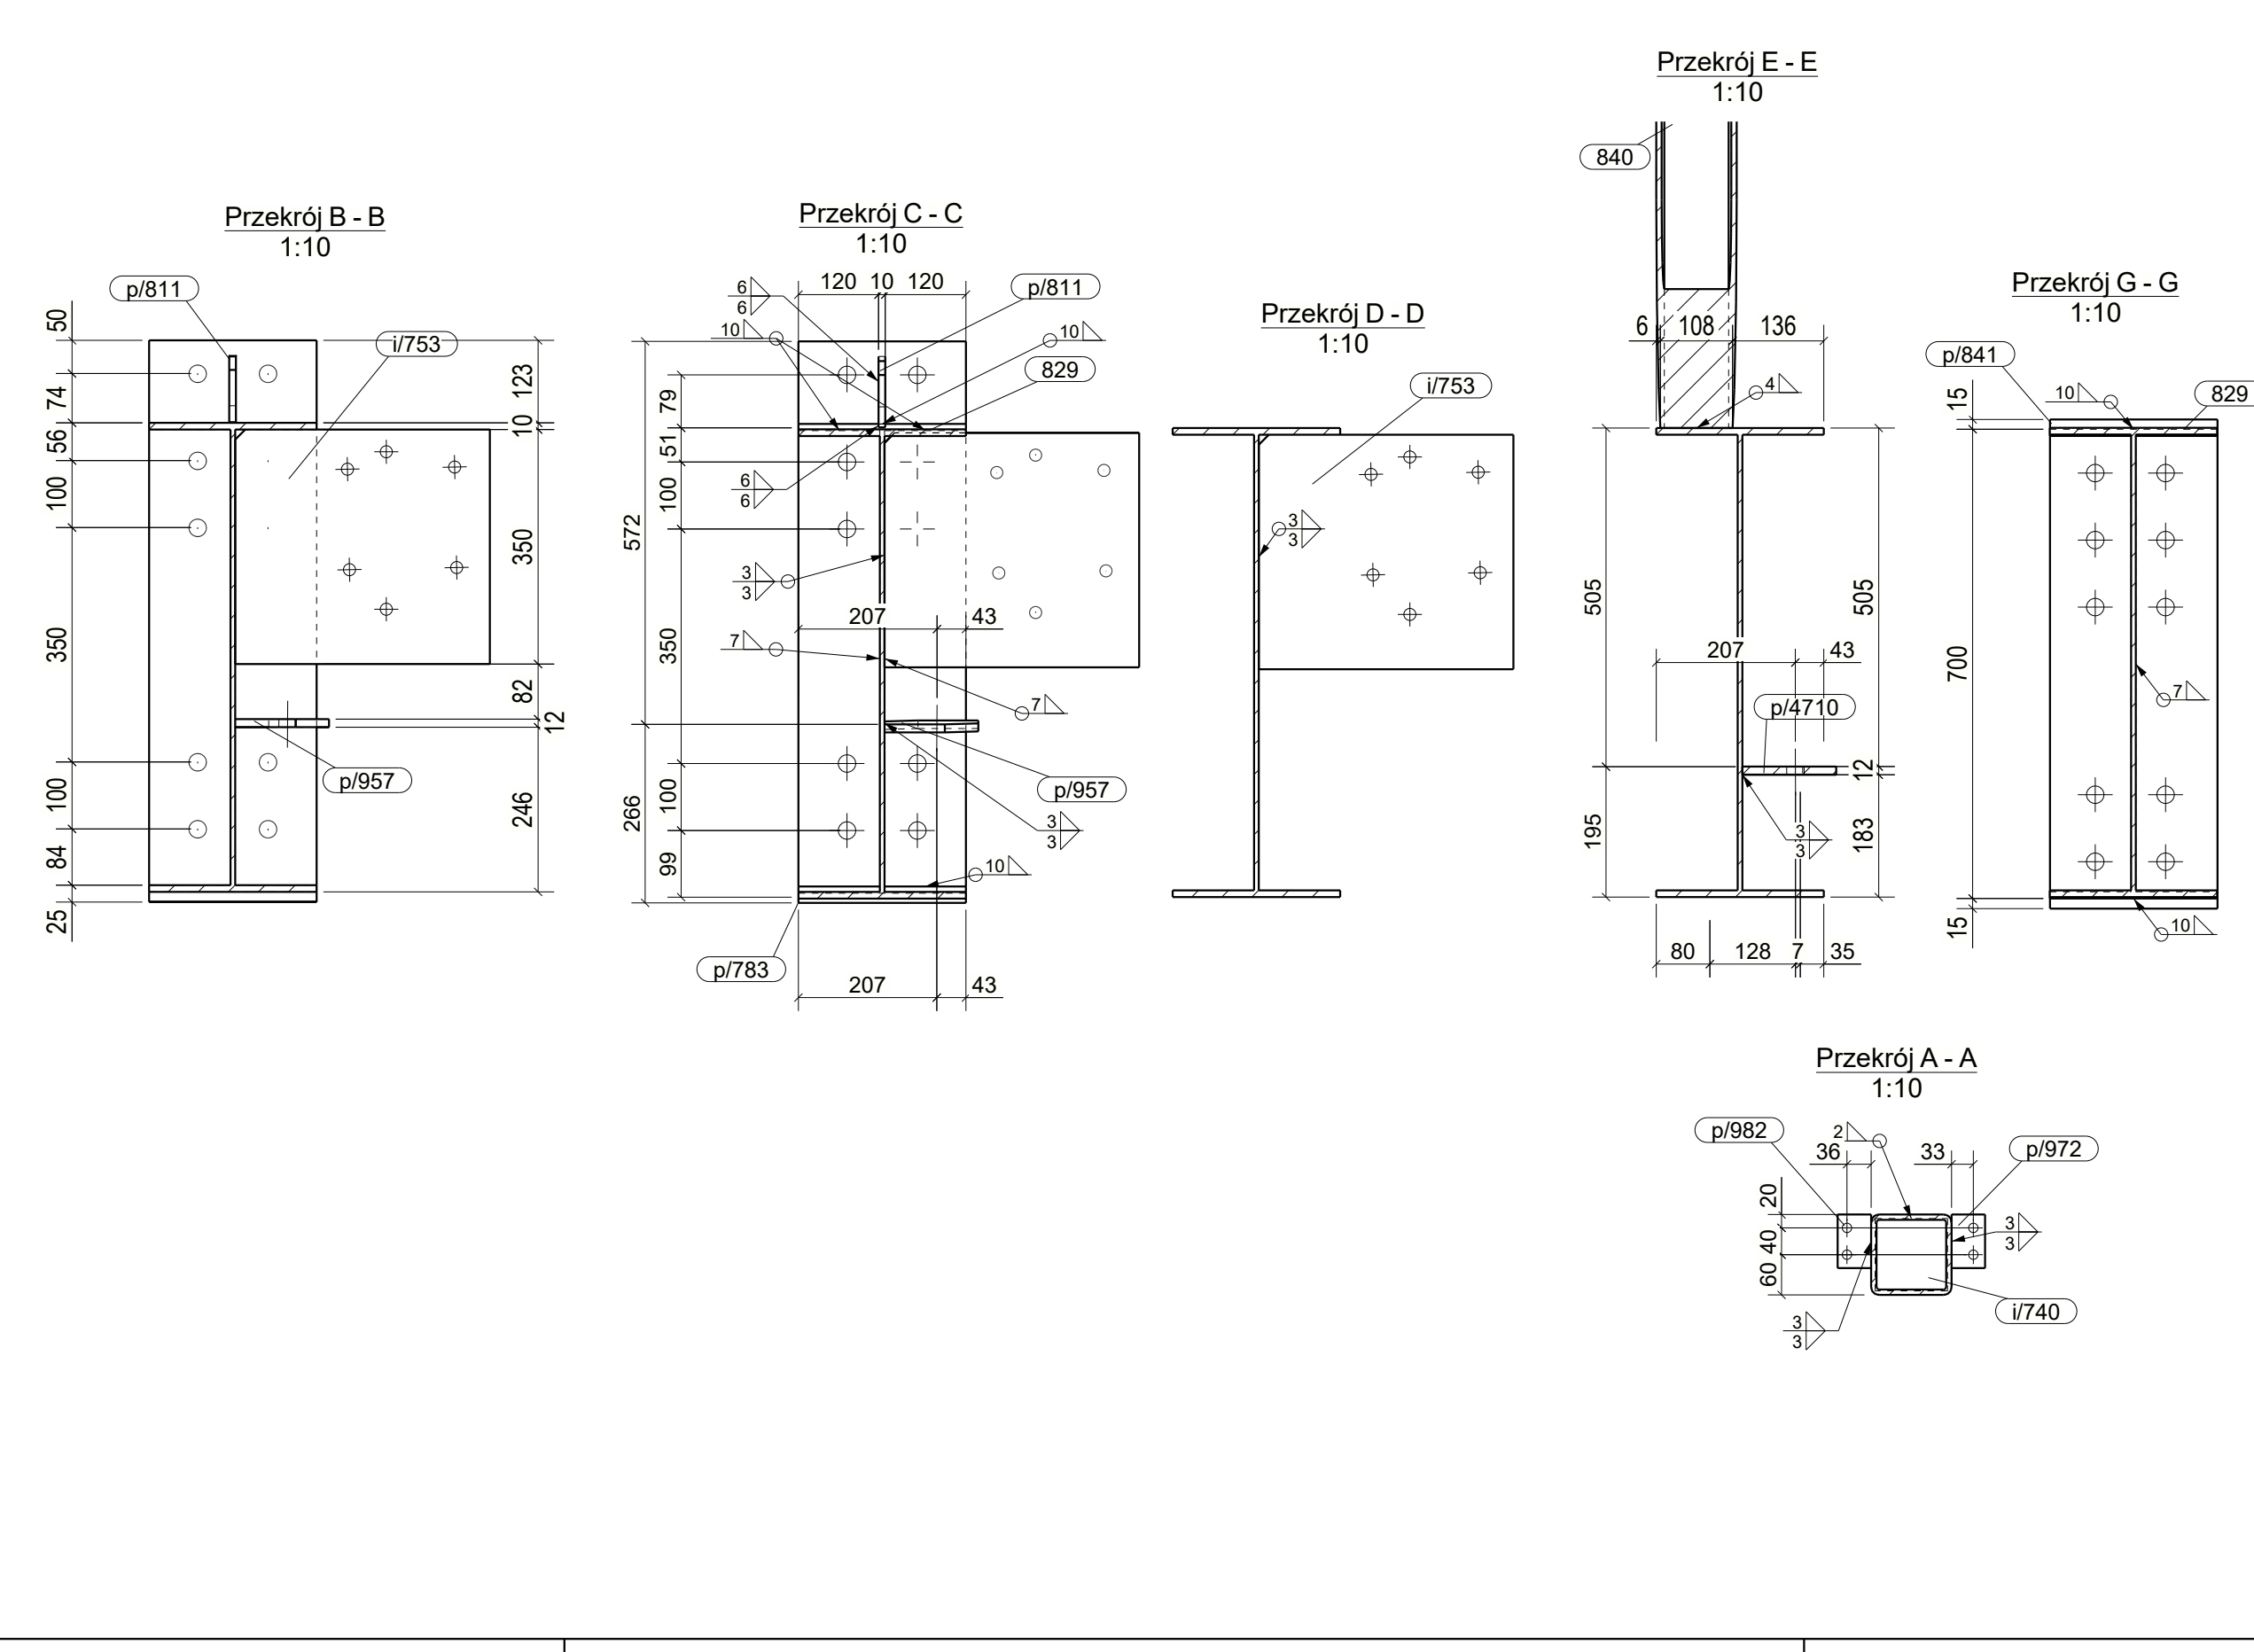

UWAGI:

- WSZYSTKIE SPONY NIEOPISANE WYKONAĆ JAKO PACHWINOWE.
- 0.5I DLA DWUSTRONNYCH.
- 0.7I DLA JEDNOSTRONNYCH.
- ELEMENTY WYKONAĆ ZE STALI WIG LISTY MATERIAŁOWEJ.
- WYKONAWCA JEST ZOBOWIĄZANY SPRAWDZIĆ WSZYSTKIE WYMIARY PRZED ROZPOCZĘCIEM PRAC BUDOWLANYCH.
- ROZNICE W RYSUNKACH I POMIARACH ORAZ WSZELKIE ZMIANY MUSZĄ BYĆ WYJASNIONE Z PROJEKTEM PRZED ROZPOCZĘCIEM PRAC BUDOWLANYCH.

KOPLOWANIE BEZ PISMEWY ZGODY AUTORA ZABRONIONE

PRACOWNIA PROJEKTOWANIA I USŁUG INWESTYCYJNYCH ALFA

Spółka z o.o. z siedzibą w Warszawie 59-220 LEGNICA, ul. LOKATELA 18

+48 70 8025671 www.pppa.pl pracownia@pppa.pl

PRACOWNIA

OBJEKT:

**PRZEBUDOWA BUDYNKU HANDLOWEGO**

**BIELSKO BIAŁA**

**UL. WARSZAWSKA 180**

IMIĘ I NAZWISKO:	PODPIS:
PROJEKTANT:	
<b>mgr inż. Daniel Mikutaniec</b>	
uprawnienia budowlane do projektowania bez ograniczeń w specjalności konstrukcyjno-budowlanej nr 156/DOS/12	
OPRACOWUJĄCY:	
<b>mgr inż. Jacek Kadecki</b>	
OPRACOWUJĄCY:	
<b>mgr inż. Andrzej Popiel</b>	

NAZWA RYSUNKU	BRANŻA
<b>BLACHOWNICA - ZESPÓŁ G/18</b>	<b>KONSTRUKCJA</b>

ID PROJEKTU	STADIUM	DATA	SKALA	NR RYS
<b>V-23</b>	<b>PW</b>	<b>25-06-24</b>	<b>1:10</b>	<b>K10/149</b>
NAZWA PLIKU				ID REWIZJI
V-23_PW_K10_BLAOWNICA-ZESPOL_G18-149				-