


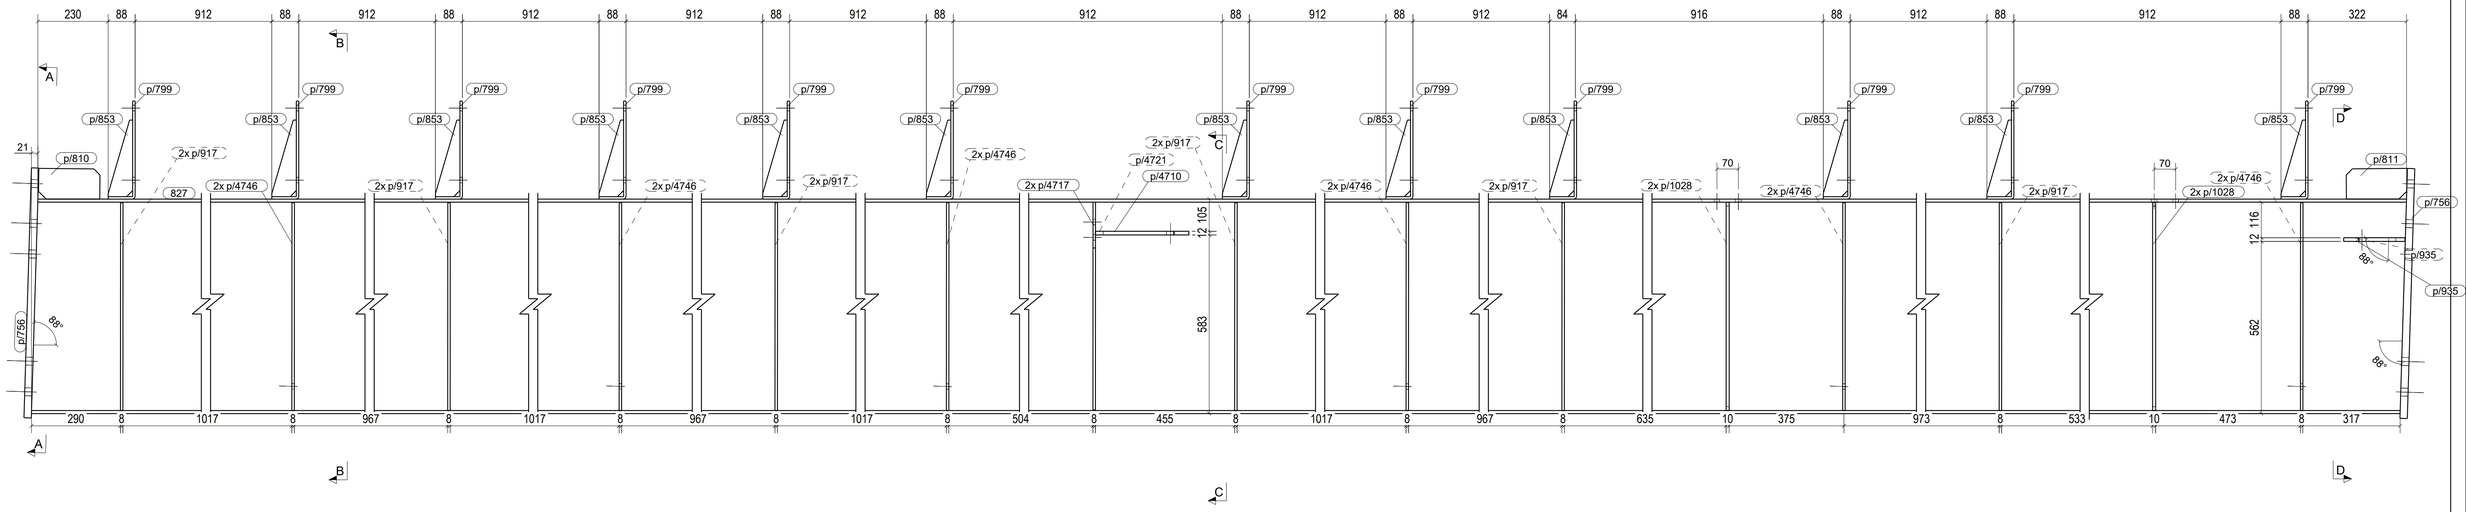





Przekrój B - B
1:10




Przekrój C - C
1:10

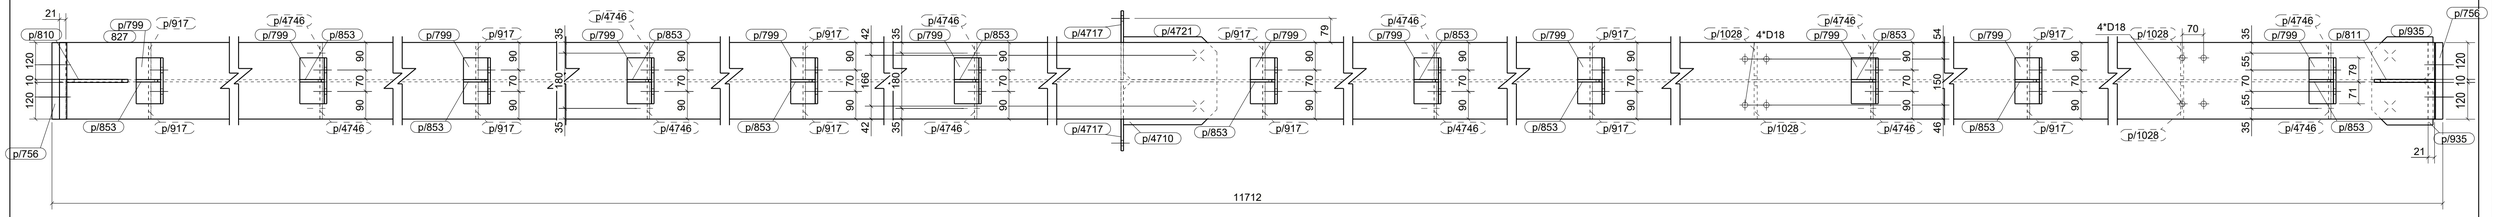


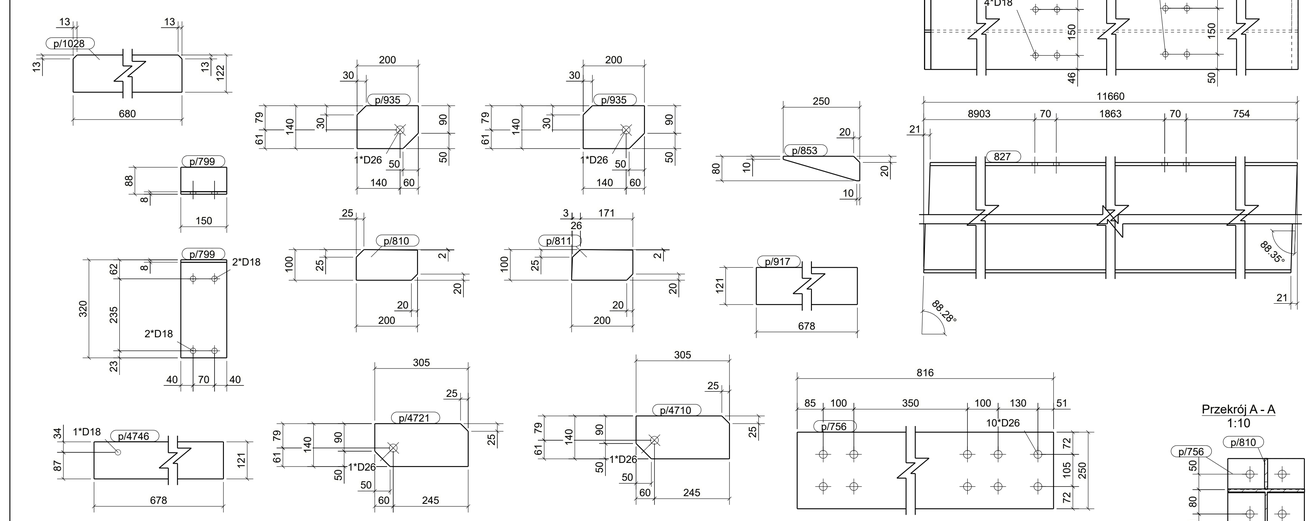Przekrój D - D
1:10

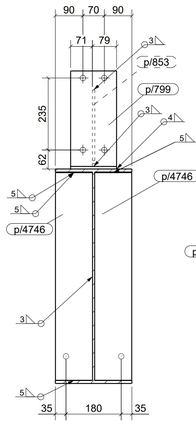


Przekrój A - A
1:10

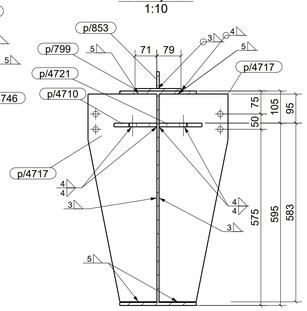


WYKAZ ELEMENTÓW ZESPOŁU

Zespół: G/24

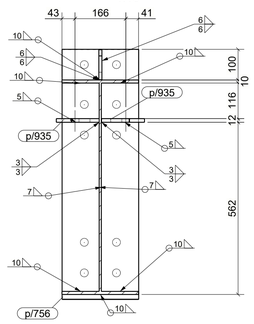Ciężar (kg): 1203.1
Długość (mm): 11712
Ilość: 1

| Element | Profil | Materiał | Ilość | Długość (mm) | Ciężar brutto (kg) |
|---|---|---|---|---|---|
| 827 | B_WLD_A700*250*7*10 | S235JR | 1 | 11660 | 891.8 |
| p/756 | BL24*250 | S235JR | 2 | 816 | 76.9 |
| p/799 | BL8*150 | S235JR | 12 | 398 | 44.9 |
| p/810 | BL10*100 | S235JR | 1 | 200 | 1.5 |
| p/811 | BL10*99.8 | S235JR | 1 | 200 | 1.5 |
| p/853 | BL8*80 | S235JR | 12 | 250 | 8.6 |
| p/917 | BL8*121 | S235JR | 12 | 678 | 61.8 |
| p/935 | BL12*140 | S235JR | 2 | 200 | 5.0 |
| p/1028 | PL10*121.5 | S235JR | 4 | 680 | 25.9 |
| p/4710 | BL12*140 | S235JR | 1 | 305 | 3.9 |
| p/4717 | BL8*225 | S235JR | 2 | 678 | 15.7 |
| p/4721 | BL12*140 | S235JR | 1 | 305 | 3.9 |
| p/4746 | BL8*121 | S235JR | 12 | 678 | 61.8 |

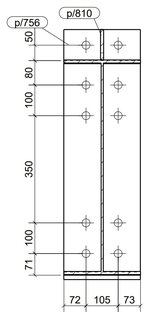UWAGI:
1.WSZYSTKIE SPOINY NIEOPISANE WYKONAĆ
JAKO PACHWINOWE:
- 0,5t DLA DWUSTRONNYCH
- 0,7t DLA JEDNOSTRONNYCH
2. ELEMENTY WYKONAĆ ZE STALI WG LISTY MATERIAŁOWEJ
3. WYKONAWCA JEST ZOBOWIĄZANY SPRAWDZIĆ WSZYSTKIE
WYMIARY PRZED ROZPOCZĘCIEM PRAC BUDOWLANYCH.
RÓŻNICE W RYSUNKACH I POMIARACH ORAZ WSZELKIE
ROZBIEŻNOŚCI I ZMIANY MUSZĄ BYĆ WYJAŚNIONE
Z PROJEKTANTEM PRZED ROZPOCZĘCIEM PRAC BUDOWLANYCH.

KOPIOWANIE BEZ PISEMNEJ ZGODY AUTORA ZABRONIONE PRAWA AUTORSKIE ZASTRZEŻONE

PRACOWNIA PROJEKTOWANIA
I USŁUG INWESTYCYJNYCH ALFA
Spółka z o.o. Spółka komandytowa
59-220 LEGNICA, ul. ŁOKIETKA 18
+48 76 8525671 www.ppalfa.pl pracownia@ppalfa.pl
ALFA PRACOWNIA

OBIEKT:
**PRZEBUDOWA BUDYNKU HANDLOWEGO**
**BIELSKO BIAŁA**
**UL. WARSZAWSKA 180**

| IMIĘ I NAZWISKO: | PODPIS: |
|---|---|
| PROJEKTANT: **mgr inż. Daniel Mikutaniec** uprawnienia budowlane do projektowania bez ograniczeń w specjalności konstrukcyjno - budowlanej nr 198/DOŚ/12 | |
| OPRACOWUJĄCY: **mgr inż. Jacek Kadecki** | |
| OPRACOWUJĄCY: **mgr inż. Andrzej Popiel** | |

| NAZWA RYSUNKU | BRANŻA |
|---|---|
| BLACHOWNICA - ZESPÓŁ G/24 | KONSTRUKCJA |

| ID PROJEKTU | STADIUM | DATA | SKALA | NR RYS |
|---|---|---|---|---|
| V-23 | PW | 25-06-24 | 1:10 | K10/153 |

| NAZWA PLIKU | ID REWIZJI |
|---|---|
| V-23_PW_K10_BLACHOWNICA - ZESPÓŁ G/24-153_ | - |

Tekla Structures