


WYKAZ ELEMENTÓW ZESPOŁU					
Zespół: S/581			Ciężar (kg): 1386.4		
			Długość (mm): 10773		
			Ilość: 1		
Element	Profil	Materiał	Ilość	Długość (mm)	Ciężar brutto (kg)
718	HEB300	S235JR	1	8977	1050.1
856	SHS120*8	S235JR	1	1752	46.4
885	BL25*360	S235JR	1	600	42.4
886	BL10*250	S235JR	2	600	16.6
900	L60*8	S235JR	2	300	4.3
I/740	BL3*108	S235JR	1	108	0.3
I/747	BL6*48	S235JR	4	48	0.3
I/759	BL8*85	S235JR	12	102	6.5
p/203	BL10*104	S235JR	1	1280	10.4
p/815	BL12*224	S235JR	1	282	5.9
p/815	BL12*224	S235JR	1	282	6.0
p/870	BL10*180	S235JR	1	1280	16.1
p/878	BL10*331	S235JR	1	360	6.8
p/881	BL10*104	S235JR	4	135	3.5
p/883	BL12*130	S235JR	4	261	12.6
p/944	BL12*136	S235JR	8	261	26.1
p/945	BL12*262	S235JR	2	336	15.6
p/946	BL10*230	S235JR	2	336	11.9
p/947	BL10*104	S235JR	1	2813	22.9
p/948	BL10*180	S235JR	1	2813	39.7
p/949	BL10*155	S235JR	2	261	6.3
p/950	BL16*414	S235JR	1	680	29.7
p/972	BL5*50	S235JR	1	80	0.2
p/979	BL5*50	S235JR	1	80	0.2

AKSONOMETRIA

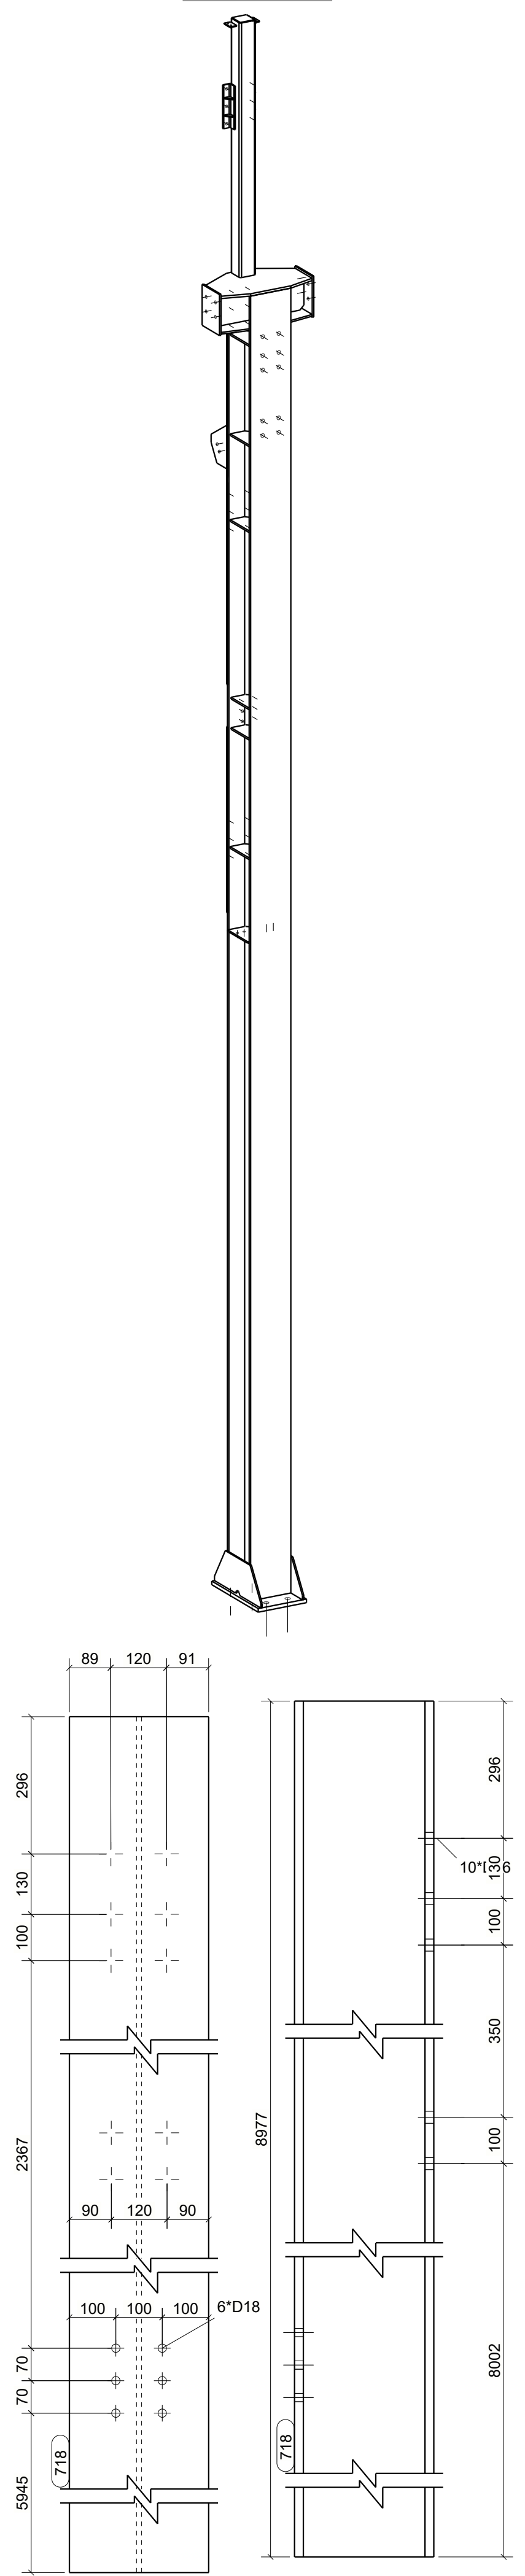

UWAGI:
1. WSZYSTKIE SPOINY NIEOPISANE WYKONAĆ JAKO PACHWINOWE.
- 0.8L DLA DWUSTRONNYCH
- 0.7L DLA JEDNOSTRONNYCH
2. ELEMENTY WYKONAĆ ZE STALI WG LISTY MATERIAŁOWEJ
3. WYKONAWCA JEST ZOBOWIĄZANY SPRAWDZIĆ WSZYSTKIE WYMIARY PRZED ROZPOCZĘCIEM PRAC BUDOWLANYCH.
ROZNICE W RYSUNKACH I POMIARACH ORAZ WSZELKIE ROZBIEŻNOŚCI ZMIANY MUSZĄ BYĆ WYJAŚNIONE Z PROJEKTANTEM PRZED ROZPOCZĘCIEM PRAC BUDOWLANYCH.

KOPROWANIE BEZ PIERMIEJ ZGODY AUTORA ZABRONIONE		PRAWA AUTORSKIE ZASTRZEŻONE		
PRACOWNIA PROJEKTOWANIA I USŁUG INWESTYCYJNYCH ALFA				
Spółka z o.o. Sąd Rejonowy dla M. St. Warszawy, XII 000023543, KRS 000023543, NIP 142-626-11-11, REGON 142626111				
59-220 LEGNICA, ul. ŁOKIETKA 18				
+48 76 8526671 www.ppta.pl pracownia@ppta.pl				
OBJEKT:				
PRZEBUDOWA BUDYNKU HANDLOWEGO BIELSKO BIAŁA UL. WARSZAWSKA 180				
IMIĘ I NAZWISKO:		PODPIIS:		
PROJEKTANT:				
mgr inż. Daniel Mikutaniec				
uprawnienia budowlane do projektowania bez ograniczeń w specjalności konstrukcyjno - budowlanej nr 156005112				
OPRACOWUJĄCY:				
mgr inż. Jacek Kadecki				
OPRACOWUJĄCY:				
mgr inż. Andrzej Popiel				
NAZWA RYSUNKU:		BRANŻA:		
SLUP S/581		KONSTRUKCJA		
ID PROJEKTU:	STADIUM:	DATA:	SKALA:	NR RYS:
V-23	PW	25-06-24	1:10 1:30 K10/115	
NAZWA PLIKU:				ID REWIZJI:
V-23_PW_K10_SLUP_S581-115_				-