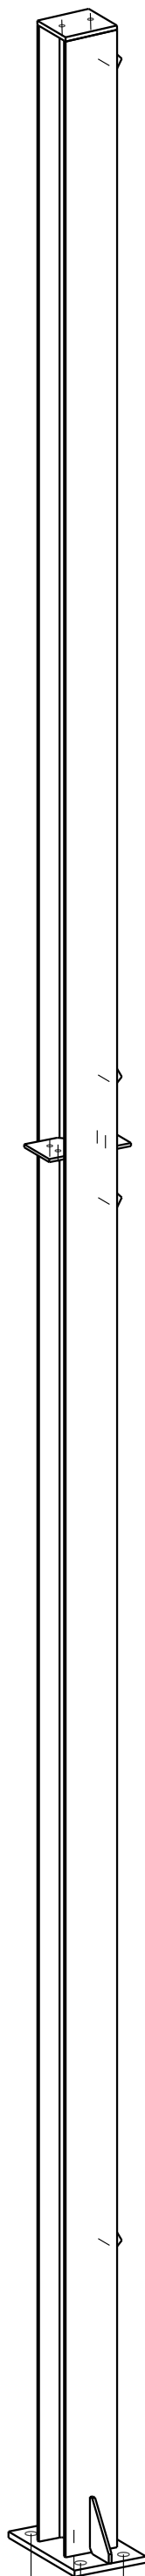

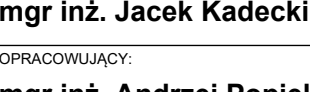
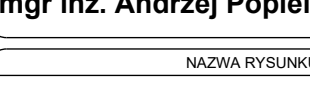


AKSONOMETRIA



UWAGI:  
1. WSZYSTKIE SPOINY NIEOPISANE WYKONAĆ JAKO PACHWINOWE:  
- 0.5t DLA DWUSTRONNYCH  
- 0.7t DLA JEDNOSTRONNYCH  
2. ELEMENTY WYKONAĆ ZE STALI WG LISTY MATERIAŁOWEJ  
3. WYKONAWCA JEST ZOBOWIĄZANY SPRAWDZIĆ WSZYSTKIE WYMIARY PRZED ROZPOCZĘCIEM PRAC BUDOWLANYCH. RÓŻNICE W RYSUNKACH I PÓMIARACH ORAZ WSZELKIE ROZBIĘŻNOŚCI I ZMIANY MUSZA BYĆ WYJAŚNIONE Z PROJEKTANTEM PRZED ROZPOCZĘCIEM PRAC BUDOWLANYCH.

WYKAZ ELEMENTÓW ZESPOŁU					Ciężar (kg):
Zespół: S/595					319.8
					Długość (mm): 8169
					Ilość: 1
Element	Profil	Materiał	Ilość	Długość (mm)	Ciężar brutto (kg)
683	HEA180	S235JR	1	8135	289.3
887	BL20*250	S235JR	1	400	15.7
888	BL10*114	S235JR	2	180	2.0
p/835	BL14*171	S235JR	1	180	3.4
p/1020	BL10*150	S235JR	4	180	6.1
p/4640	BL10*140	S235JR	2	152	3.3

KOPIOWANIE BEZ PISEMNEJ ZGODY AUTORA ZABRONIONE				PRAWA AUTORSKIE ZASTRZEŻONE			
PRACOWNIA PROJEKTOWANIA I USŁUG INWESTYCYJNYCH ALFA							
Spółka z o.o. Spółka komandytowa 59-220 LEGNICA, ul. ŁOKIETKA 18 +48 76 8525671    www.ppalfa.pl    pracownia@ppalfa.pl							
OBIEKT:							
PRZEBUDOWA BUDYNKU HANDLOWEGO BIELSKO BIAŁA UL. WARSZAWSKA 180							
IMIĘ I NAZWISKO:				PODPIS:			
PROJEKTANT:							
mgr inż. Daniel Mikutaniec uprawnienia budowlane do projektowania bez ograniczeń w specjalności konstrukcyjno - budowlanej nr 198/DOS/12							
OPRACOWUJĄCY:							
mgr inż. Jacek Kadecki							
OPRACOWUJĄCY:							
mgr inż. Andrzej Popiel							
NAZWA RYSUNKU				BRANŻA			
SŁUP S/595				KONSTRUKCJA			
ID PROJEKTU	STADIUM	DATA	SKALA	NR RYS			
V-23	PW	25-06-24	1:10 1:20	K10/125			
NAZWA PLIKU				ID REWIZJI			
V-23_PW_K10_SŁUP S/595-125_				-			