
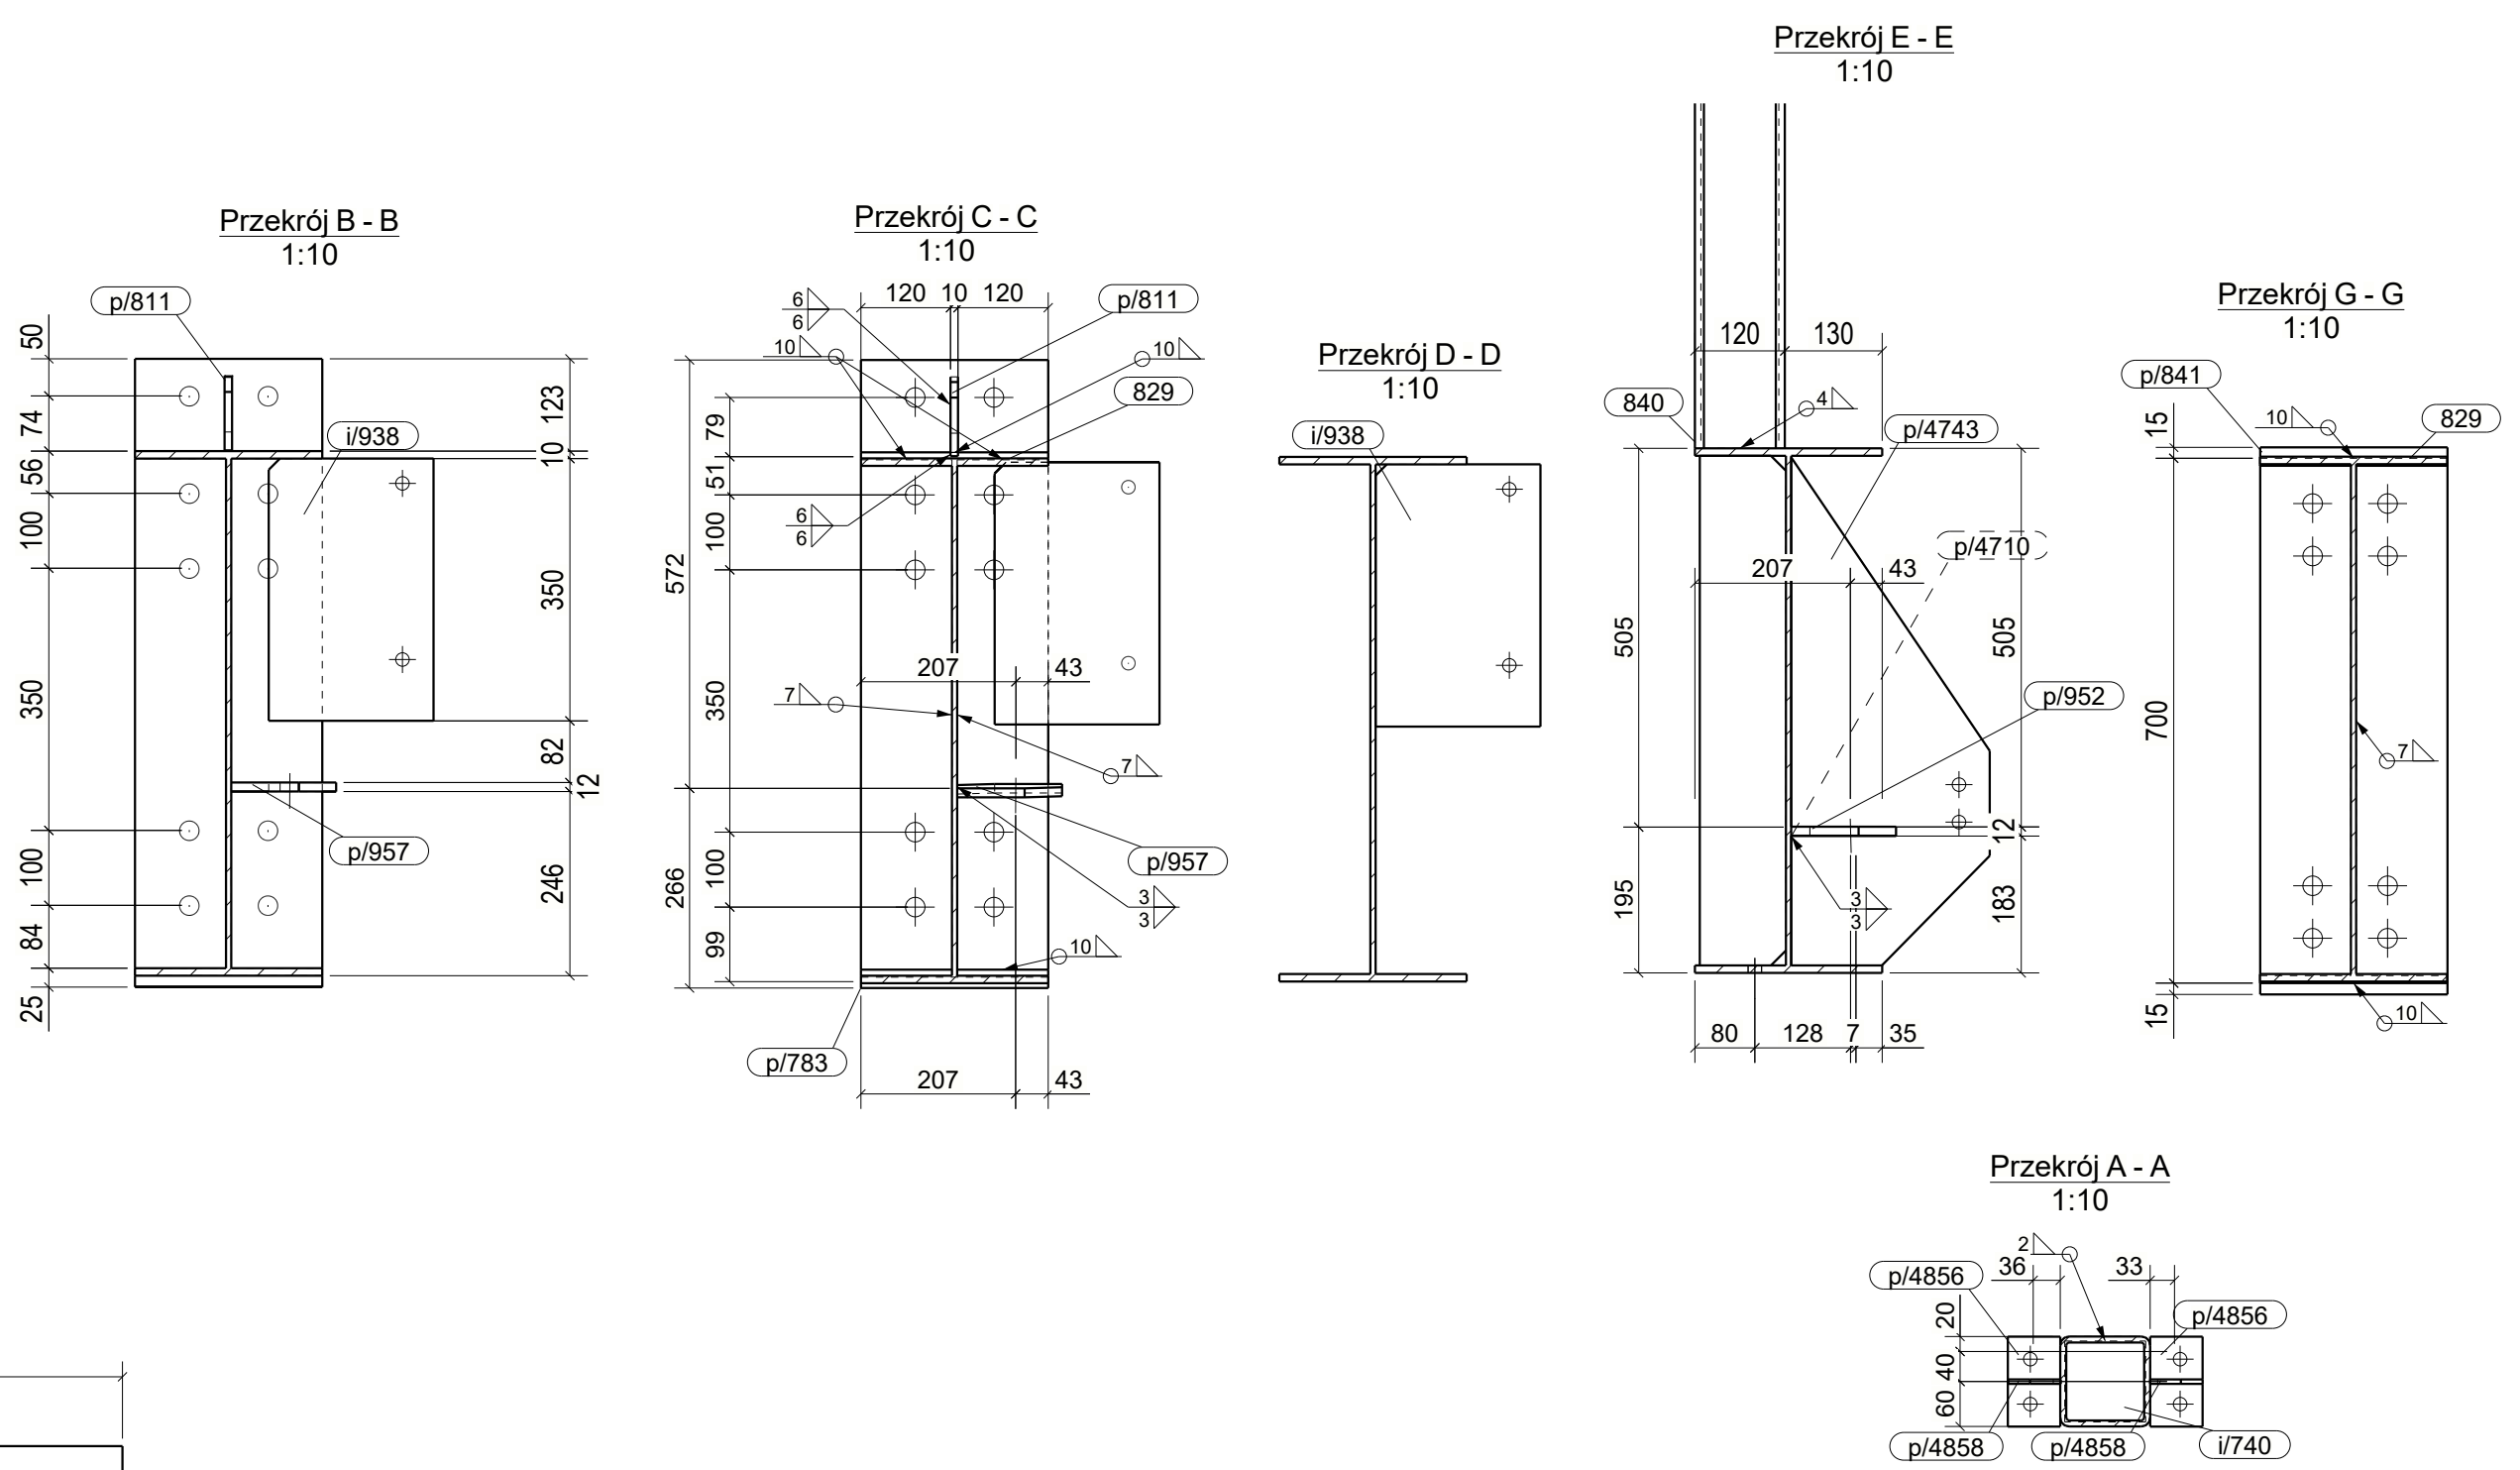


WYKAZ ELEMENTÓW ZESPOŁU					
Zespół: G/18					
Element	Profil	Materiał	Ilość	Długość (mm)	Ciepłota brutto (kg)
829	B_WLD_A700*250*7*10	S235JR	1	7277	556.0
840	SHS120*8	S235JR	1	2265	62.6
i/740	BL3*108	S235JR	1	108	0.3
i/938	BL8*220	S235JR	8	350	38.6
p/783	BL24*250	S235JR	1	838	39.5
p/811	BL10*99.8	S235JR	1	200	1.5
p/841	BL24*250	S235JR	1	730	34.4
p/952	BL12*140	S235JR	1	285	3.6
p/957	BL12*140	S235JR	1	200	2.4
p/4710	BL12*140	S235JR	1	305	3.9
p/4743	BL8*265	S235JR	1	678	7.4
p/4856	BL8*70	S235JR	2	120	1.1
p/4858	BL6*50	S235JR	2	70	0.3
p/4876	BL6*115	S235JR	1	680	3.7

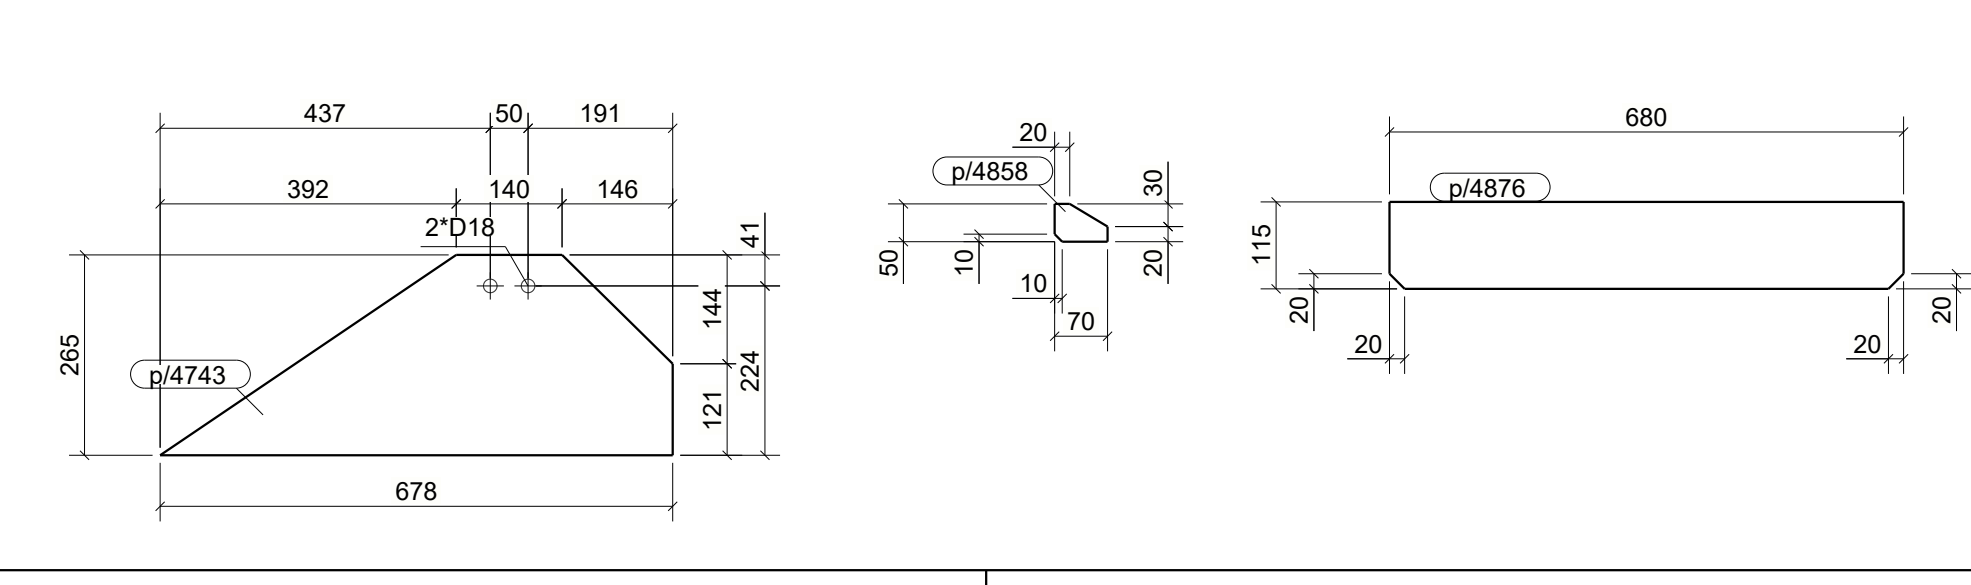

UWAGI:
1. WSZYSTKIE SPONY NIEOPISANE WYKONAĆ JAKO PACHWINOWE.
- 0.5I DLA DWUSTRONNYCH
- 0.7I DLA JEDNOSTRONNYCH
2. ELEMENTY WYKONAĆ ZE STALI WIG LISTY MATERIALOWEJ
3. WYKONAWCA JEST ZOBOWIAZANY SPRAWDZIĆ WSZYSTKIE WYMIARY PRZED ROZPOCZĘCIEM PRAC BUDOWLANYCH.
ROZNICE W RYSUNKACH I POMIARACH ORAZ WSZELKIE ROZBIŻNOŚCI ZMIANY MUSZĄ BYĆ WYJASNIONE Z PROJEKTEM PRZED ROZPOCZĘCIEM PRAC BUDOWLANYCH.

KOPLOWANIE BEZ PISMEWJ 2000Y AUTORA ZABRONIONE
PRACOWNIA PROJEKTOWANIA I USŁUG INWESTYCYJNYCH ALFA
Spółka z o.o. Spółka z ograniczoną odpowiedzialnością
59-220 LEGNICA, ul. LOKIETKA 18
+48 70 8025671 www.pppa.pl pracownia@pppa.pl

ALFA
PRACOWNIA

OBJEKT:
**PRZEBUDOWA BUDYNKU HANDLOWEGO
BIELSKO BIAŁA
UL. WARSZAWSKA 180**

IMIĘ I NAZWISKO: PROJEKTANT: mgr inż. Daniel Mikutaniec	PODPIS:
OPRACOWUJĄCY: mgr inż. Jacek Kadecki	
OPRACOWUJĄCY: mgr inż. Andrzej Popiel	

NAZWA RYSUNKU BLACHOWNICA - ZESPÓŁ G/18	BRANŻA KONSTRUKCJA
---	------------------------------

ID PROJEKTU V-23	STADIUM PW	DATA 18-07-24	SKALA 1:10	NR RYS K10/149
NAZWA PLIKU V-23_PW_K10_BLACHOWNICA - ZESPÓŁ G/18-149				ID REWIZJI -