
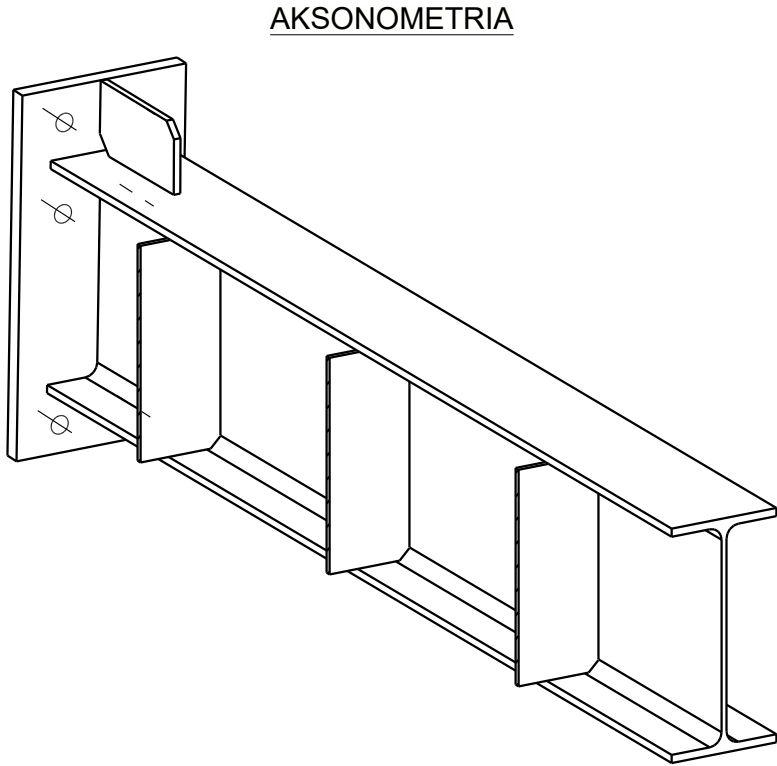
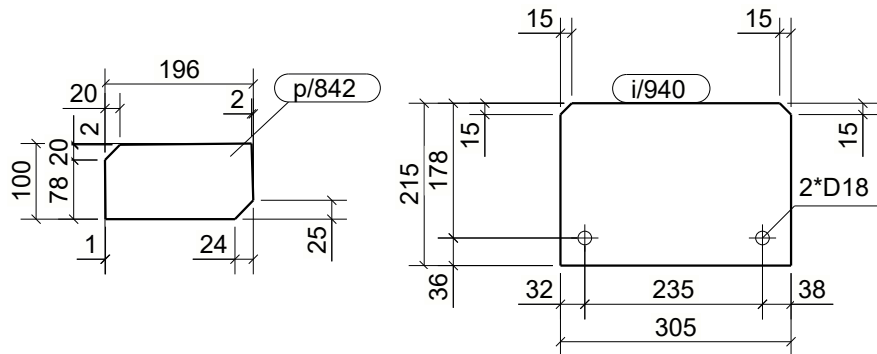
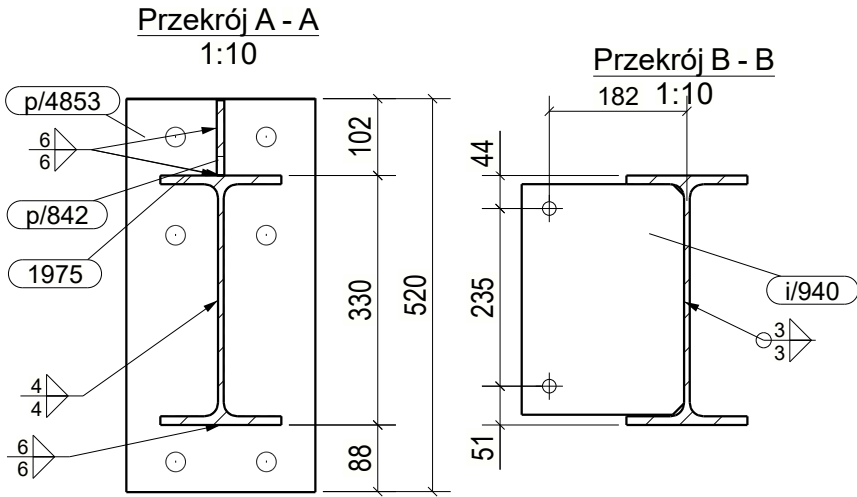


WYKAZ ELEMENTÓW ZESPOŁU					
Zespół: G/19				Ciężar (kg):	119.5
				Długość (mm):	1679
				Ilość:	1
Element	Profil	Materiał	Ilość	Długość (mm)	Ciężar brutto (kg)
1975	IPE330	S235JR	1	1652	81.2
i/940	BL8*214.8	S235JR	3	305	12.3
p/842	BL10*100.1	S235JR	1	196	1.5
p/4853	BL24*250	S235JR	1	520	24.5

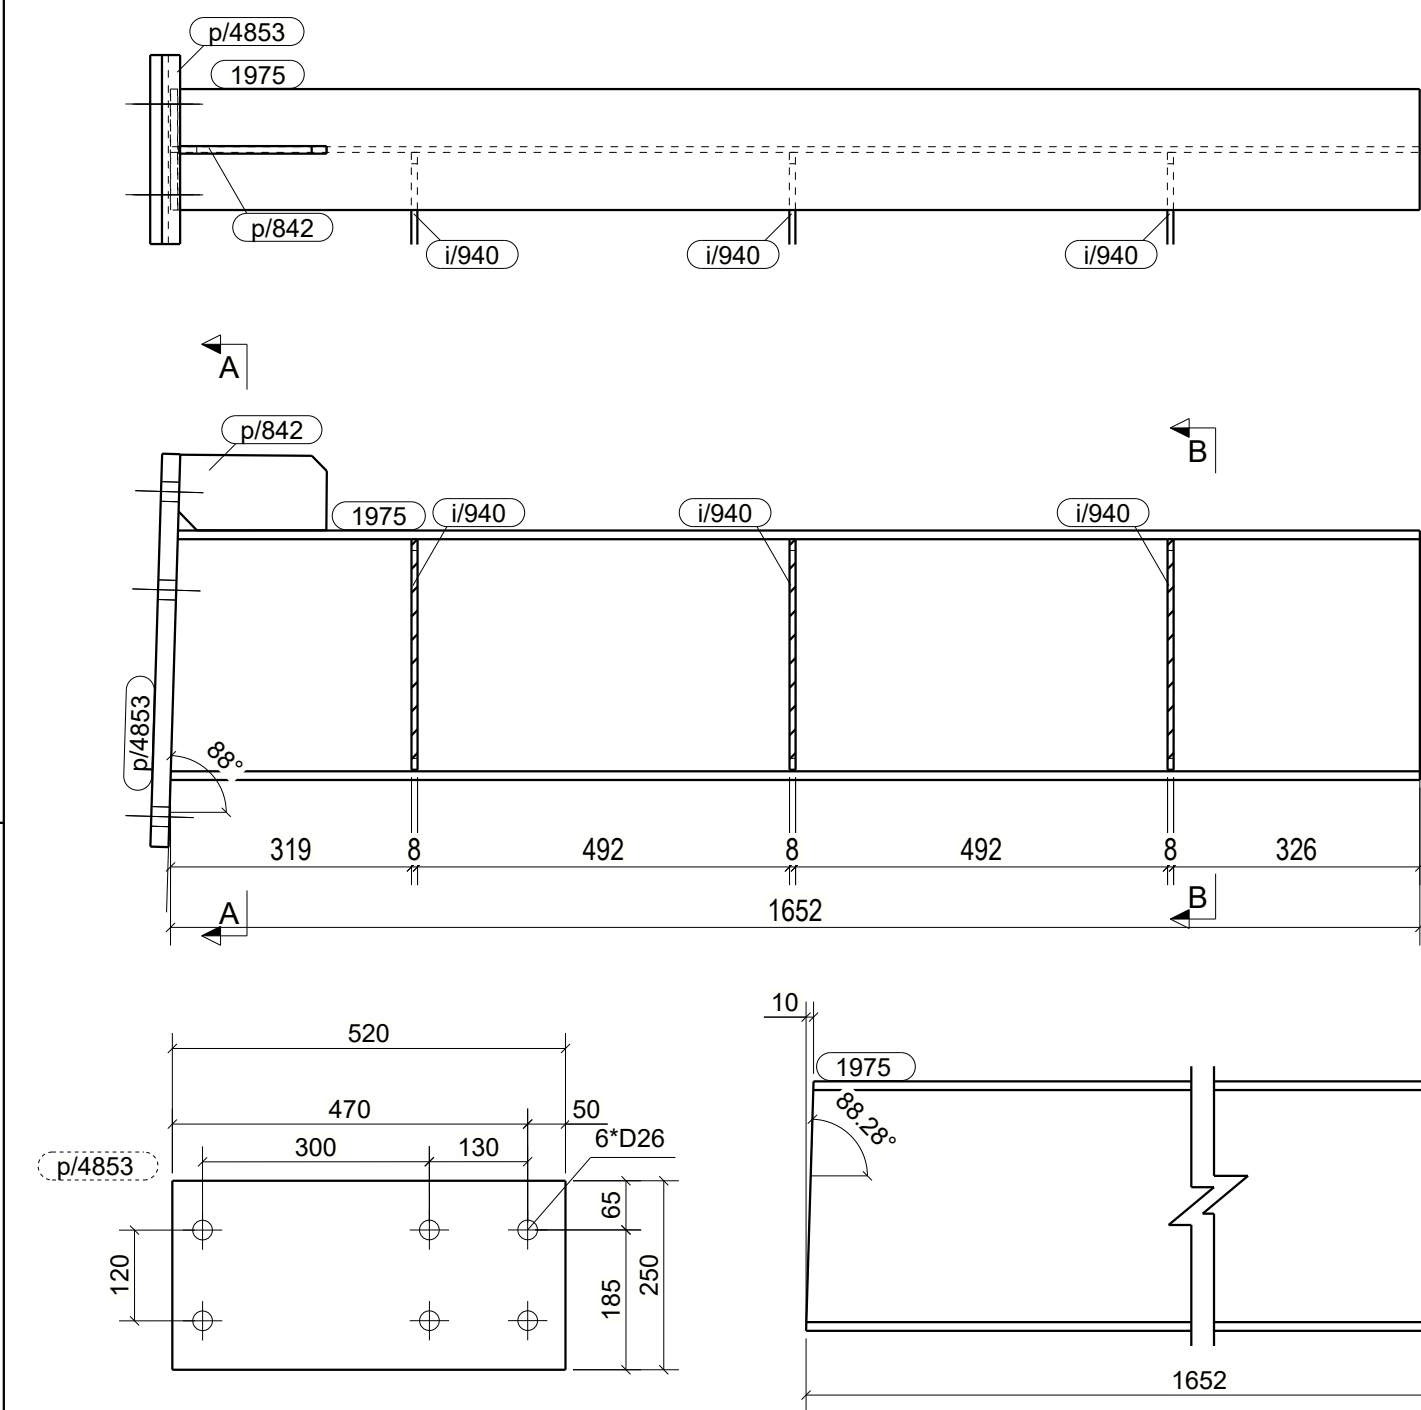

UWAGI:  
1. WSZYSTKIE SPOINY NIEOPISANE WYKONAĆ JAKO PACHWINOWE:  
- 0.5t DLA DWUSTRONNYCH  
- 0.7t DLA JEDNOSTRONNYCH  
2. ELEMENTY WYKONAĆ ZE STALI WG LISTY MATERIAŁOWEJ  
3. WYKONAWCA JEST ZOBOWIAZANY SPRAWDZIĆ WSZYSTKIE WYMIARY PRZED ROZPOCZĘCIEM PRAC BUDOWLANYCH.  
RÓŻNICE W RYSUNKACH I POMIARACH ORAZ WSZELKIE RÓŻNIEŻNOŚCI I ZMIANY MUSZA BYĆ WYJAŚNIONE Z PROJEKTANTEM PRZED ROZPOCZĘCIEM PRAC BUDOWLANYCH.

KOPIOWANIE BEZ PISEMNEJ ZGODY AUTORA ZABRONIONE				PRAWA AUTORSKIE ZASTRZEŻONE	
PRACOWNIA PROJEKTOWANIA I USŁUG INWESTYCYJNYCH ALFA Spółka z o.o. Spółka komandytowa 59-220 LEGNICA, ul. ŁOKIETKA 18 +48 76 8525671    www.ppalfa.pl    pracownia@ppalfa.pl					
OBIEKT: <b>PRZEBUDOWA BUDYNKU HANDLOWEGO BIELSKO BIAŁA UL. WARSZAWSKA 180</b>					
IMIĘ I NAZWISKO: PROJEKTANT: <b>mgr inż. Daniel Mikutaniec</b> uprawnienia budowlane do projektowania bez ograniczeń w specjalności konstrukcyjno - budowlanej nr 198/DOŚ/12				PODPIS:	
OPRACOWUJĄCY: <b>mgr inż. Jacek Kadecki</b>					
OPRACOWUJĄCY: <b>mgr inż. Andrzej Popiel</b>					
NAZWA RYSUNKU  <b>BLACHOWNICA - ZESPÓŁ G/19</b>				BRANŻA  <b>KONSTRUKCJA</b>	
ID PROJEKTU <b>V-23</b>	STADIUM <b>PW</b>	DATA <b>18-07-24</b>	SKALA <b>1:10</b>	NR RYS <b>K10/150</b>	
NAZWA PLIKU <b>V-23_PW_K10_BLACHOWNICA - ZESPÓŁ G/19-150_</b>				ID REWIZJI <b>-</b>	