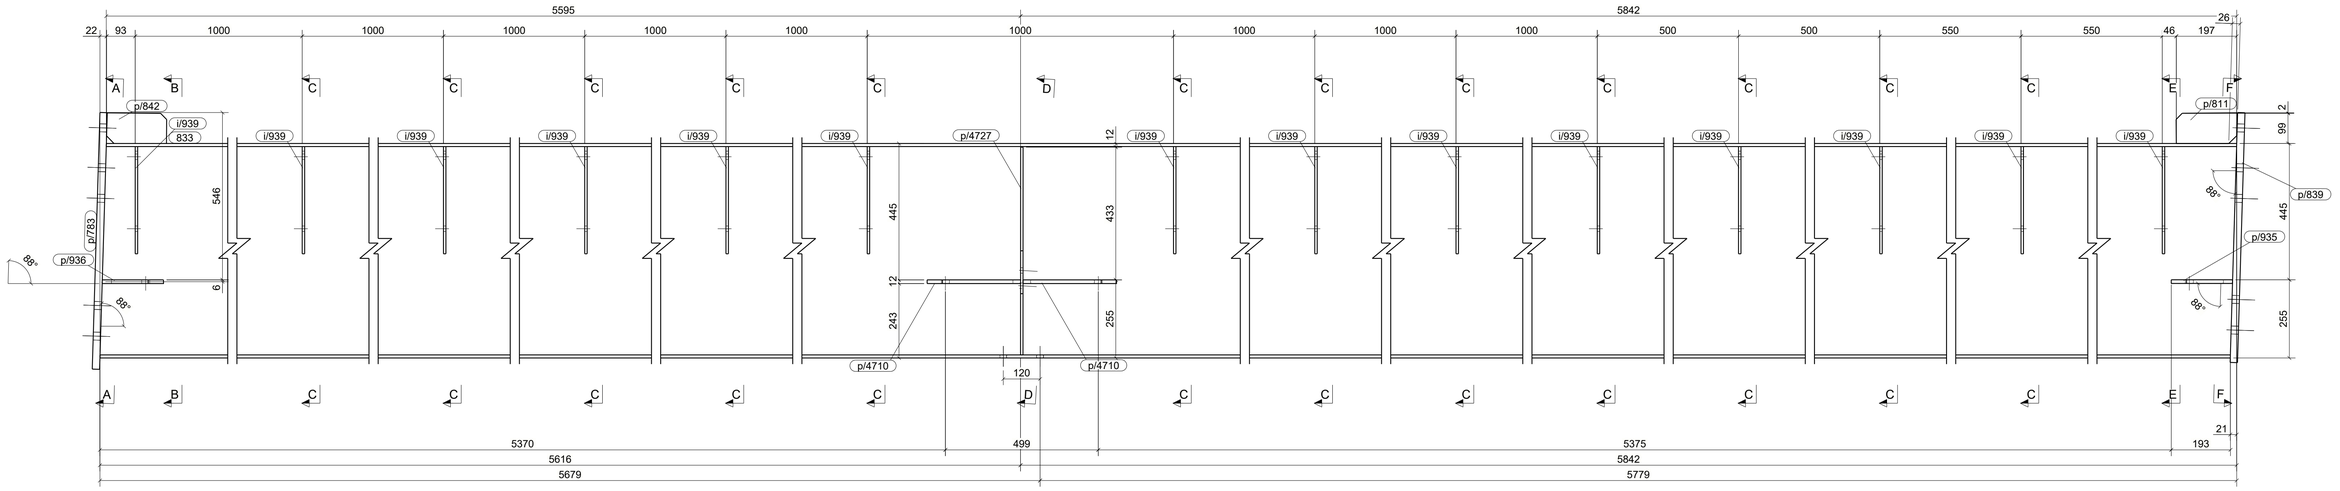

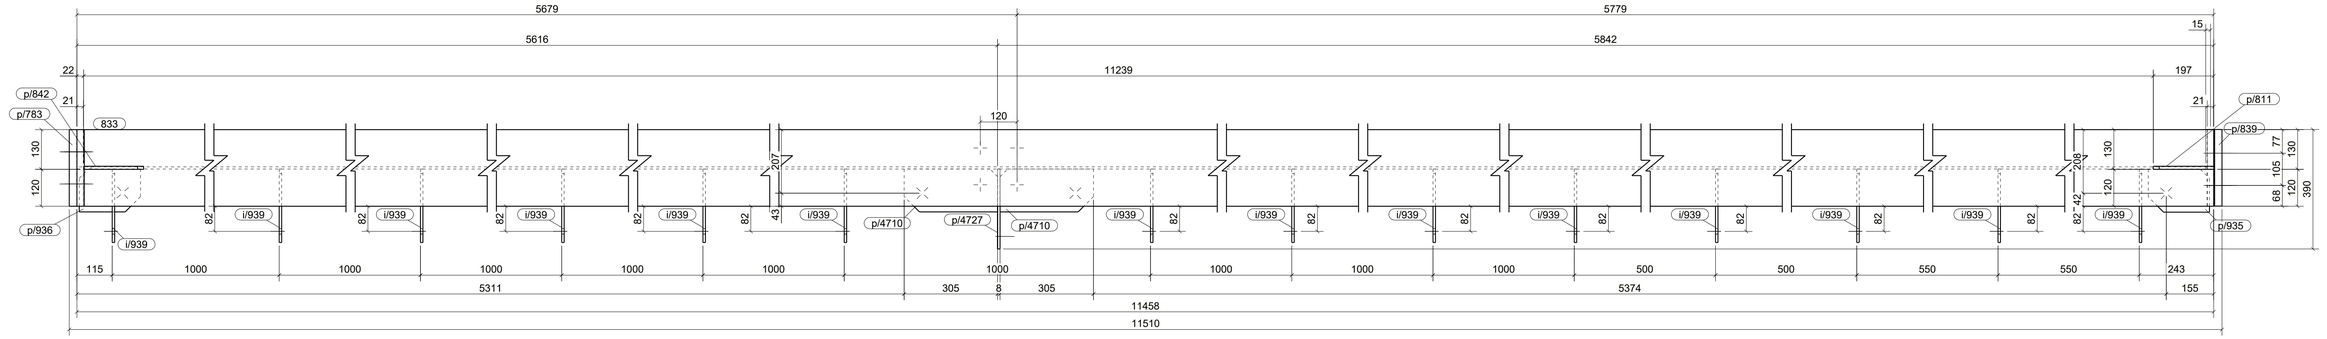

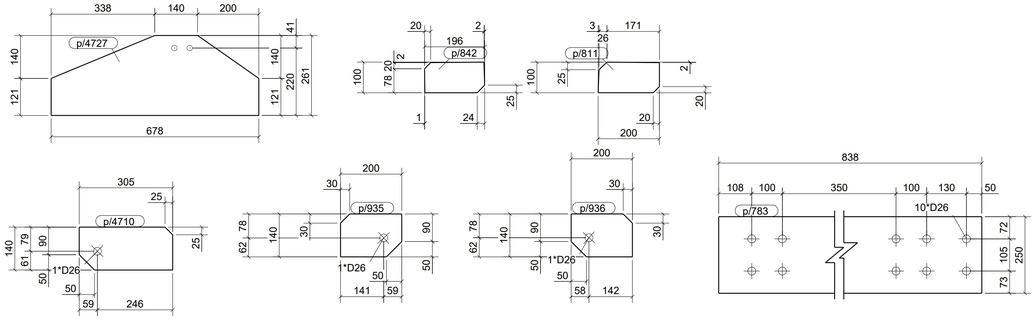

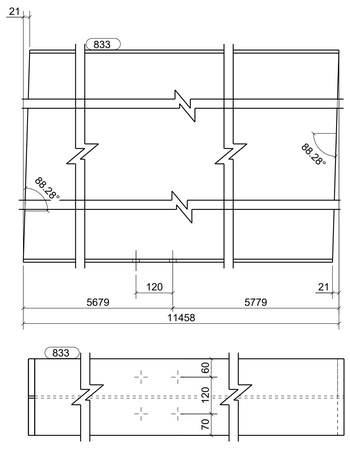

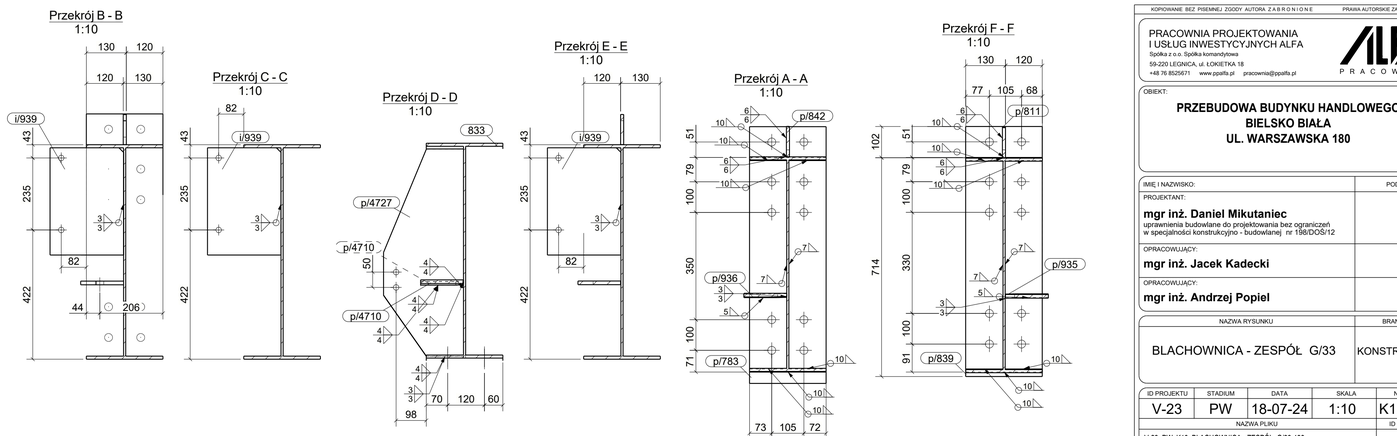

WYKAZ ELEMENTÓW ZESPOŁU				Ciężar (kg):	1052.4
Zespół: G/33				Długość (mm):	11510
				Ilość:	1
Element	Profil	Materiał	Ilość	Długość (mm)	Ciężar brutto (kg)
833	B_WLD_A700*250*7*10	S235JR	1	11458	876.3
i/939	BL8*240	S235JR	14	350	73.8
p/783	BL24*250	S235JR	1	838	39.5
p/811	BL10*99.8	S235JR	1	200	1.5
p/839	BL24*250	S235JR	1	816	38.4
p/842	BL10*100.1	S235JR	1	196	1.5
p/935	BL12*140	S235JR	1	200	2.5
p/936	BL12*140	S235JR	1	200	2.5
p/4710	BL12*140	S235JR	2	305	7.8
p/4727	BL8*261	S235JR	1	678	8.7

UWAGI:
1.;WSZYSTKIE SPOINY NIEOPISANE WYKONAĆ
JAKO PACHWINOWE:
- 0,5t DLA DWUSTRONNYCH
- 0,7t DLA JEDNOSTRONNYCH
2. ELEMENTY WYKONAĆ ZE STALI WG LISTY MATERIAŁOWEJ
3. WYKONAWCA JEST ZOBOWIĄZANY SPRAWDZIĆ WSZYSTKIE WYMIARY PRZED ROZPOCZĘCIEM PRAC BUDOWLANYCH. RÓŻNICE W RYSUNKACH I POMIARACH ORAZ WSZELKIE ROZBIEŻNOŚCI I ZMIANY MUSZĄ BYĆ WYJAŚNIONE Z PROJEKTANTEM PRZED ROZPOCZĘCIEM PRAC BUDOWLANYCH.

KOPIOWANIE BEZ PISEMNEJ ZGODY AUTORA ZABRONIONE PRAWA AUTORSKIE ZASTRZEŻONE

PRACOWNIA PROJEKTOWANIA
I USŁUG INWESTYCYJNYCH ALFA
Spółka z o.o. Spółka komandytowa
59-220 LEGNICA, ul. ŁOKIETKA 18
+48 76 8525671 www.ppalfa.pl pracownia@ppalfa.pl
PRACOWNIA

OBIEKT:

PRZEBUDOWA BUDYNKU HANDLOWEGO
BIELSKO BIAŁA
UL. WARSZAWSKA 180

IMIĘ I NAZWISKO:	PODPIS:
PROJEKTANT: **mgr inż. Daniel Mikutaniec** uprawnienia budowlane do projektowania bez ograniczeń w specjalności konstrukcyjno - budowlanej nr 198/DOŚ/12	
OPRACOWUJĄCY: **mgr inż. Jacek Kadecki**	
OPRACOWUJĄCY: **mgr inż. Andrzej Popiel**	

NAZWA RYSUNKU	BRANŻA
BLACHOWNICA - ZESPÓŁ G/33	KONSTRUKCJA

ID PROJEKTU	STADIUM	DATA	SKALA	NR RYS
V-23	PW	18-07-24	1:10	K10/138
NAZWA PLIKU				ID REWIZJI
V-23_PW_K10_BLACHOWNICA - ZESPÓŁ G/33-138_				-

Tekla Structures