
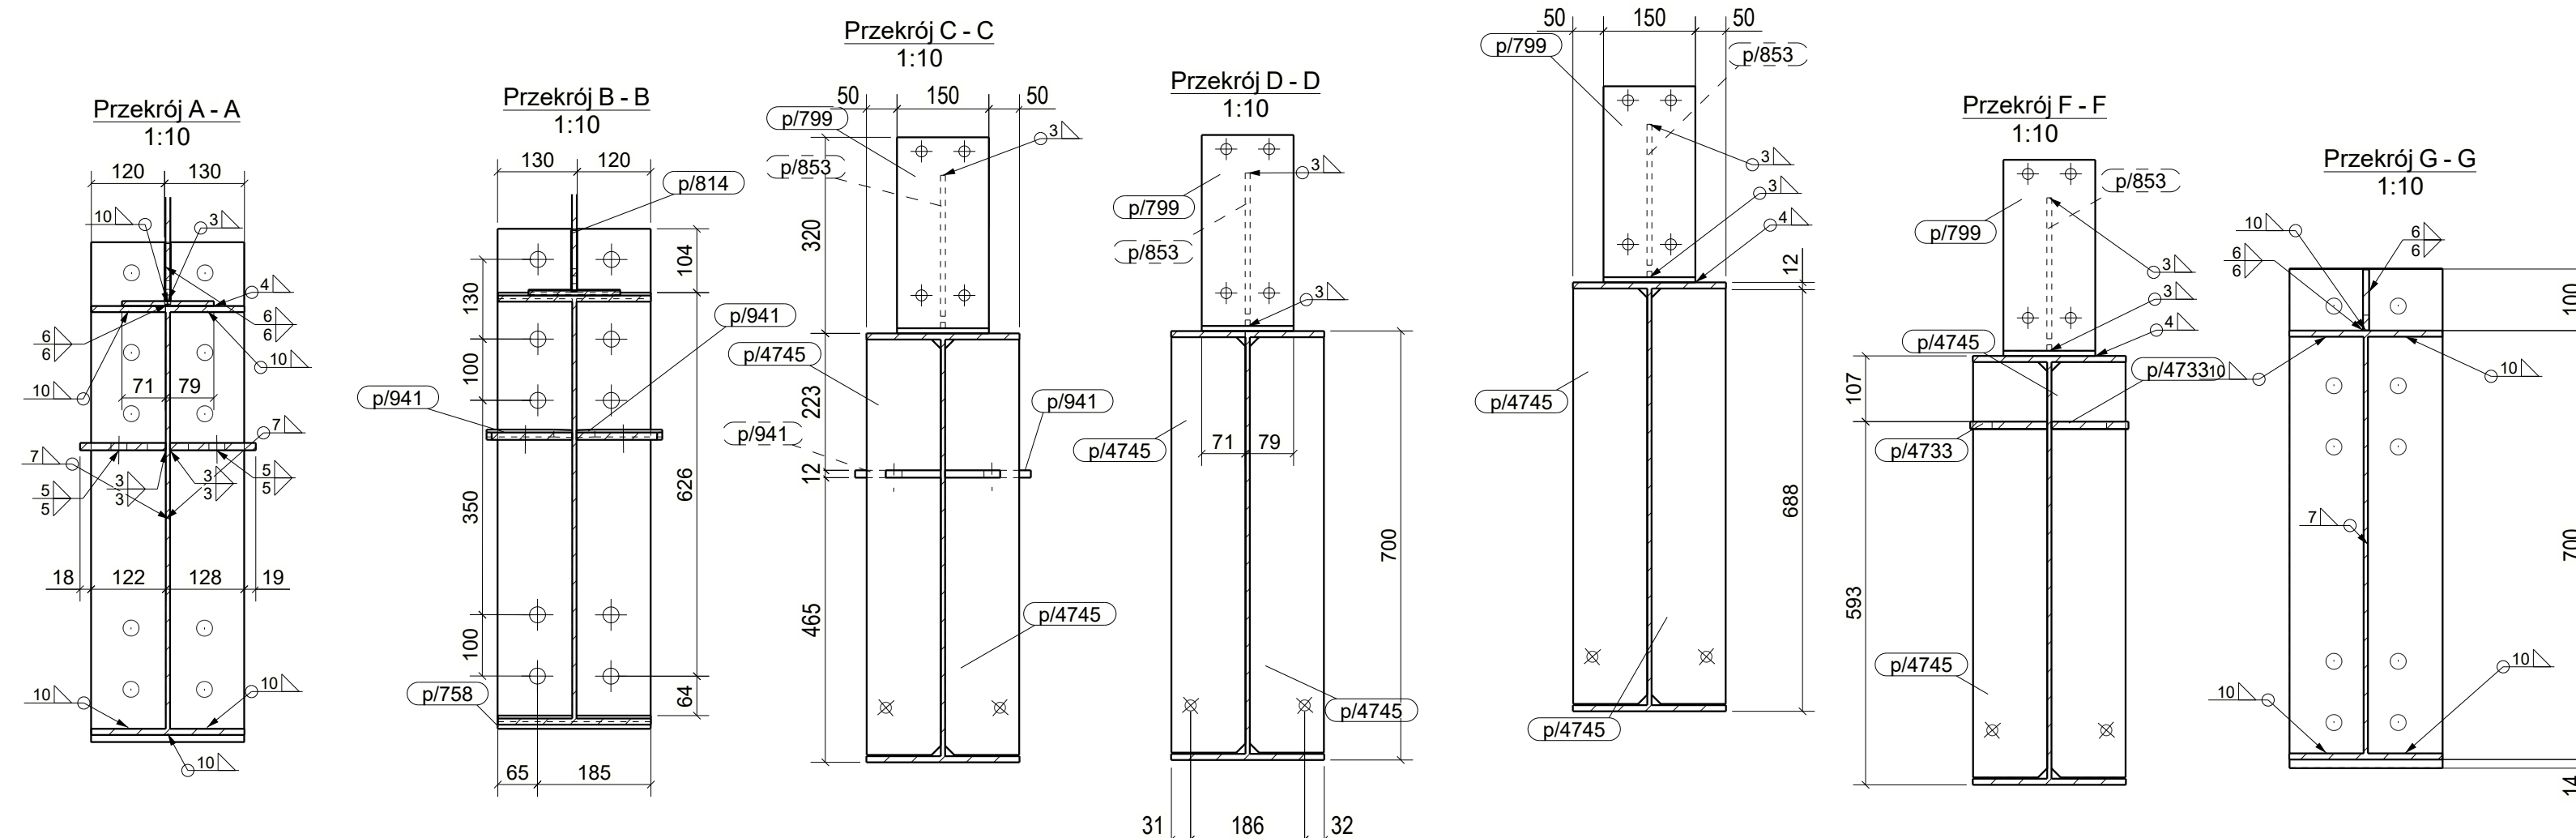


WYKAZ ELEMENTÓW ZESPOŁU					
Zespół: G/7					
Element	Profil	Materiał	Ilość	Długość (mm)	Ciężar brutto (kg)
819	B_WLD_A700*250*7*10	S235JR	1	10059	769.1
p/758	BL32*250	S235JR	1	816	51.2
p/799	BL8*150	S235JR	11	398	41.2
p/810	BL10*100	S235JR	1	200	1.5
p/813	BL24*250	S235JR	1	815	38.4
p/814	BL10*90	S235JR	1	100	0.5
p/853	BL8*90	S235JR	11	250	7.9
p/941	BL12*140	S235JR	2	200	5.0
p/1028	PL10*121.5	S235JR	4	690	25.9
p/4730	BL8*225	S235JR	2	678	15.7
p/4733	BL12*140	S235JR	2	305	7.8
p/4745	BL8*121	S235JR	14	678	71.9
p/4875	BL8*121	S235JR	8	678	41.1

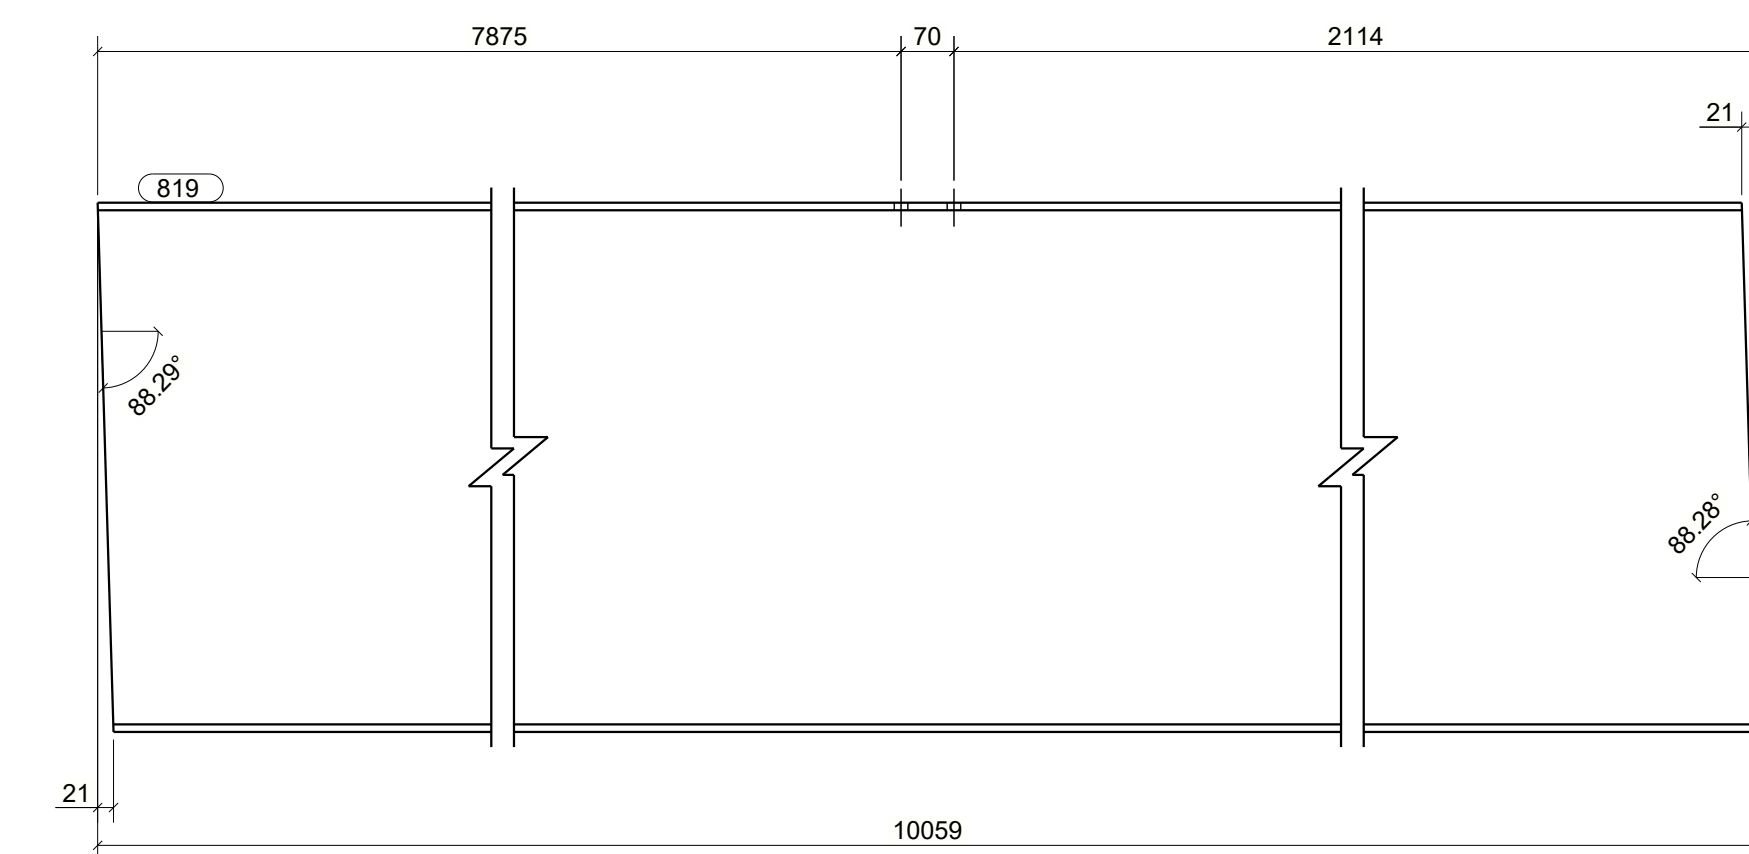

UWAGI:
1. WSZYSTKIE SPOINY NIEOPISANE WYKONAĆ JAKO PACHWINOWE.
- 0.5 DLA DWUSTRONNYCH
- 0.7 DLA JEDNOSTRONNYCH
2. ELEMENTY WYKONAĆ ZE STALI WG LISTY MATERIAŁOWEJ
3. WYKONAWCA JEST ZOBOWIĄZANY SPRAWDZIĆ WSZYSTKIE WYMIARY PRZED ROZPOCZĘCIEM PRAC BUDOWLANYCH.
RÓŻNICE W RYSUNKACH I POMIARACH ORAZ WSZELKIE ROZBIEŻNOŚCI I ZMIANY MUSZĄ BYĆ WYJAŚNIONE Z PROJEKTEM PRZED ROZPOCZĘCIEM PRAC BUDOWLANYCH.

A	01.07.2024	Popiel	Dodanie blachy p/4733
IND.	DATA:	AUTOR:	OPIS ZMIAN:
KOPLOWANIE BEZ PRZEBIEW 2000Y AUTORA ZABRONIONE PRAWA AUTORSKIE ZASTRZEŻONE			
PRACOWNIA PROJEKTOWANIA I USŁUG INWESTYCYJNYCH ALFA Spółka z o.o. Spółka z ograniczoną odpowiedzialnością 59-220 LEGNICA, ul. ŁOKIETKA 18 +48 76 8625671 www.pppa.pl pracownia@pppa.pl			
OBJEKT: PRZEBUDOWA BUDYNKU HANDLOWEGO BIELSKO BIAŁA UL. WARSZAWSKA 180			
IMIĘ I NAZWISKO: PROJEKTANT: mgr inż. Daniel Mikutaniec uprawnienia budowlane do projektowania bez ograniczeń w specjalności konstrukcyjno - budowlanej nr 195003/12		PODPIS:	
OPRACOWUJĄCY: mgr inż. Jacek Kadecki			
OPRACOWUJĄCY: mgr inż. Andrzej Popiel			
NAZWA RYSUNKU BLACHOWNICA - ZESPÓŁ G/7		BRANŻA KONSTRUKCJA	
ID PROJEKTU V-23	STADIUM PW	DATA 18-07-24	SKALA 1:10
NAZWA PLIKU V-23_PW_K10_BLACHOWNICA - ZESPÓŁ G/7-142_A			NR RYS. K10/142
			ID REWIZJI A