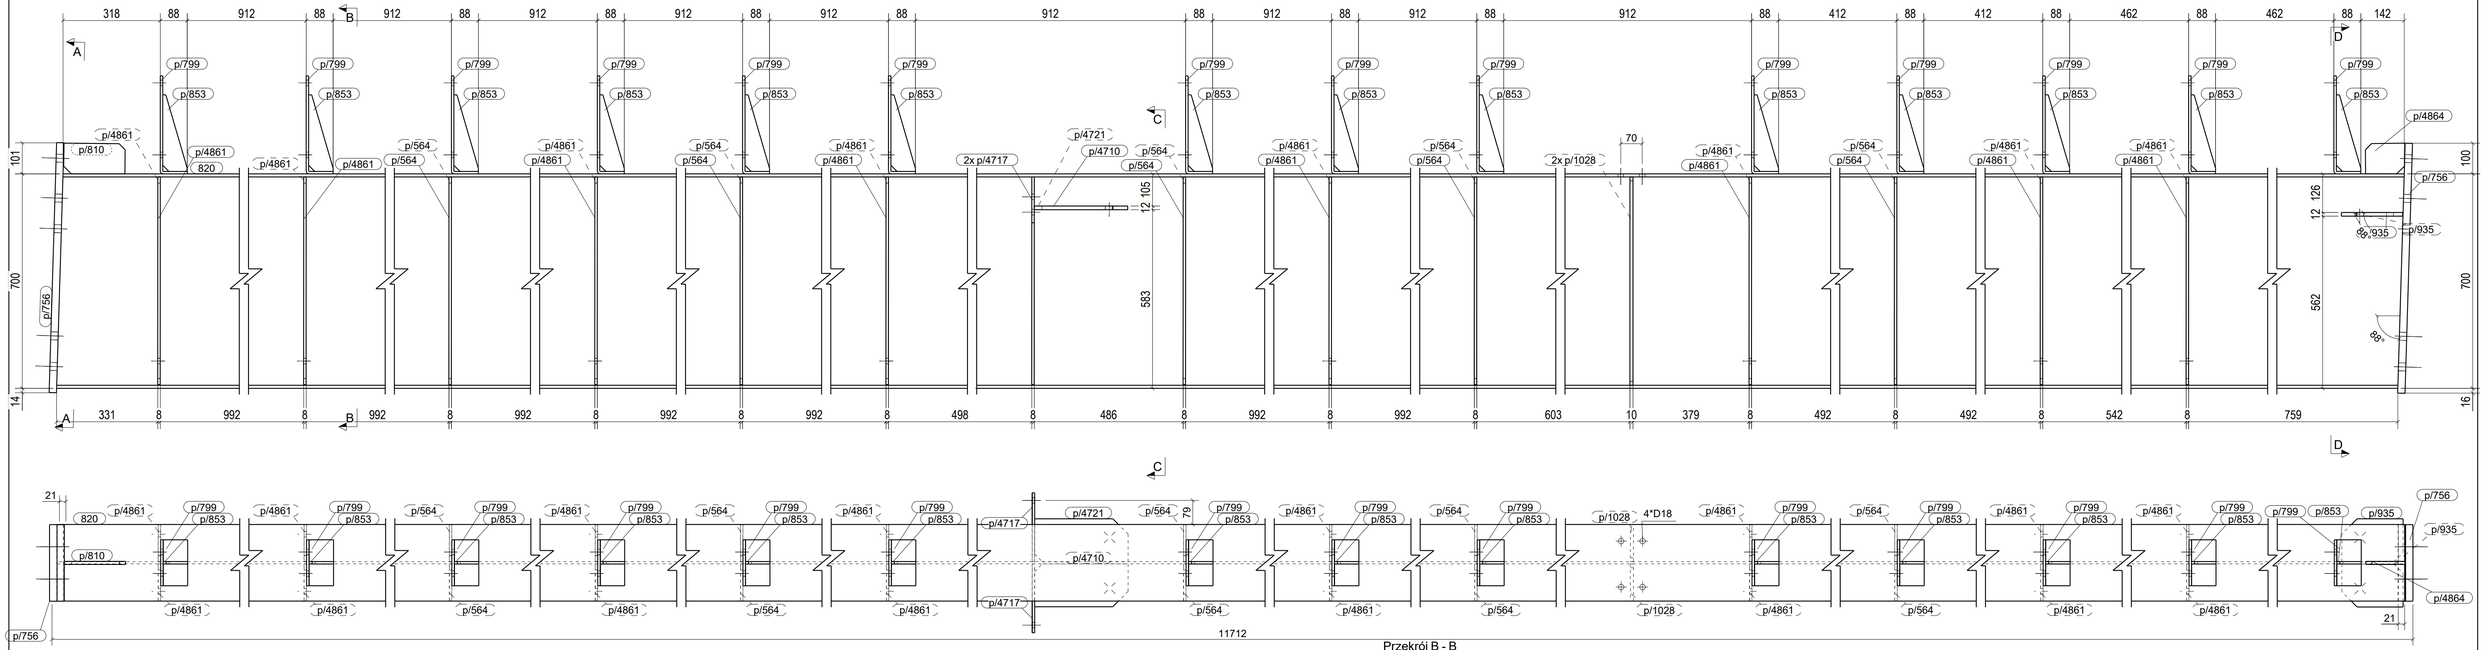

Przekrój A - A
1:10

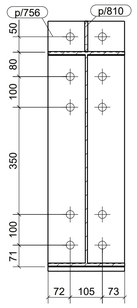

Przekrój B - B
1:10

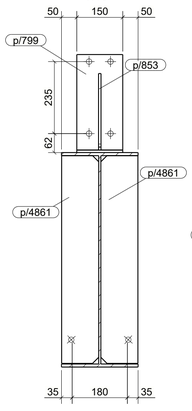

Przekrój C - C
1:10

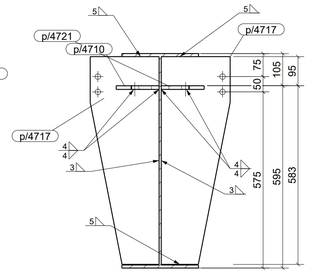

Przekrój D - D
1:10

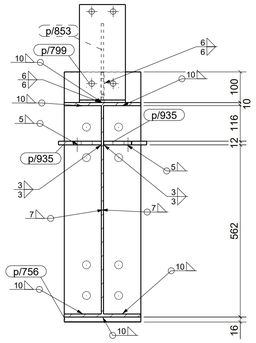

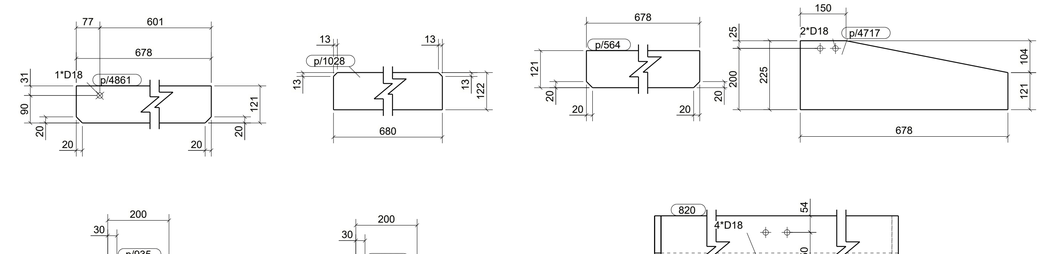

WYKAZ ELEMENTÓW ZESPOŁU

Zespół: G/24

Ciężar (kg): 1208.8
Długość (mm): 11720
Ilość: 1

Element	Profil	Materiał	Ilość	Długość (mm)	Ciężar brutto (kg)
820	B_WLD_A700*250*7*10	S235JR	1	11668	892.4
p/564	BL8*121	S235JR	10	678	51.3
p/756	BL24*250	S235JR	2	816	76.9
p/799	BL8*150	S235JR	14	398	52.4
p/810	BL10*100	S235JR	1	200	1.5
p/853	BL8*80	S235JR	14	250	10.0
p/935	BL12*140	S235JR	2	200	5.0
p/1028	PL10*121.5	S235JR	2	680	12.9
p/4710	BL12*140	S235JR	1	305	3.9
p/4717	BL8*225	S235JR	2	678	15.7
p/4721	BL12*140	S235JR	1	305	3.9
p/4861	BL8*121	S235JR	16	678	82.0
p/4864	BL10*99.7	S235JR	1	131	1.0

UWAGI:
1.WSZYSTKIE SPOINY NIEOPISANE WYKONAĆ
JAKO PACHWINOWE:
- 0,5t DLA DWUSTRONNYCH
- 0,7t DLA JEDNOSTRONNYCH.
2. ELEMENTY WYKONAĆ ZE STALI WG LISTY MATERIAŁOWEJ
3. WYKONAWCA JEST ZOBOWIĄZANY SPRAWDZIĆ WSZYSTKIE WYMIARY PRZED ROZPOCZĘCIEM PRAC BUDOWLANYCH. RÓŻNICE W RYSUNKACH I POMIARACH ORAZ WSZELKIE ROZBIEŻNOŚCI I ZMIANY MUSZĄ BYĆ WYJAŚNIONE Z PROJEKTANTEM PRZED ROZPOCZĘCIEM PRAC BUDOWLANYCH.

KOPIOWANIE BEZ PISEMNEJ ZGODY AUTORA ZABRONIONE PRAWA AUTORSKIE ZASTRZEŻONE

PRACOWNIA PROJEKTOWANIA
I USŁUG INWESTYCYJNYCH ALFA
Spółka z o.o. Spółka komandytowa
59-220 LEGNICA, ul. ŁOKIETKA 18
+48 76 8525671 www.ppalfa.pl pracownia@ppalfa.pl
ALFA PRACOWNIA

OBIEKT:

PRZEBUDOWA BUDYNKU HANDLOWEGO
BIELSKO BIAŁA
UL. WARSZAWSKA 180

IMIĘ I NAZWISKO:	PODPIS:
PROJEKTANT: **mgr inż. Daniel Mikutaniec** uprawnienia budowlane do projektowania bez ograniczeń w specjalności konstrukcyjno - budowlanej nr 198/DOŚ/12	
OPRACOWUJĄCY: **mgr inż. Jacek Kadecki**	
OPRACOWUJĄCY: **mgr inż. Andrzej Popiel**	

NAZWA RYSUNKU	BRANŻA
BLACHOWNICA - ZESPÓŁ G/24	KONSTRUKCJA

ID PROJEKTU	STADIUM	DATA	SKALA	NR RYS
V-23	PW	18-07-24	1:10	K10/153
NAZWA PLIKU				ID REWIZJI
V-23_PW_K10_BLACHOWNICA - ZESPÓŁ G/24-153_				-

Tekla Structures