




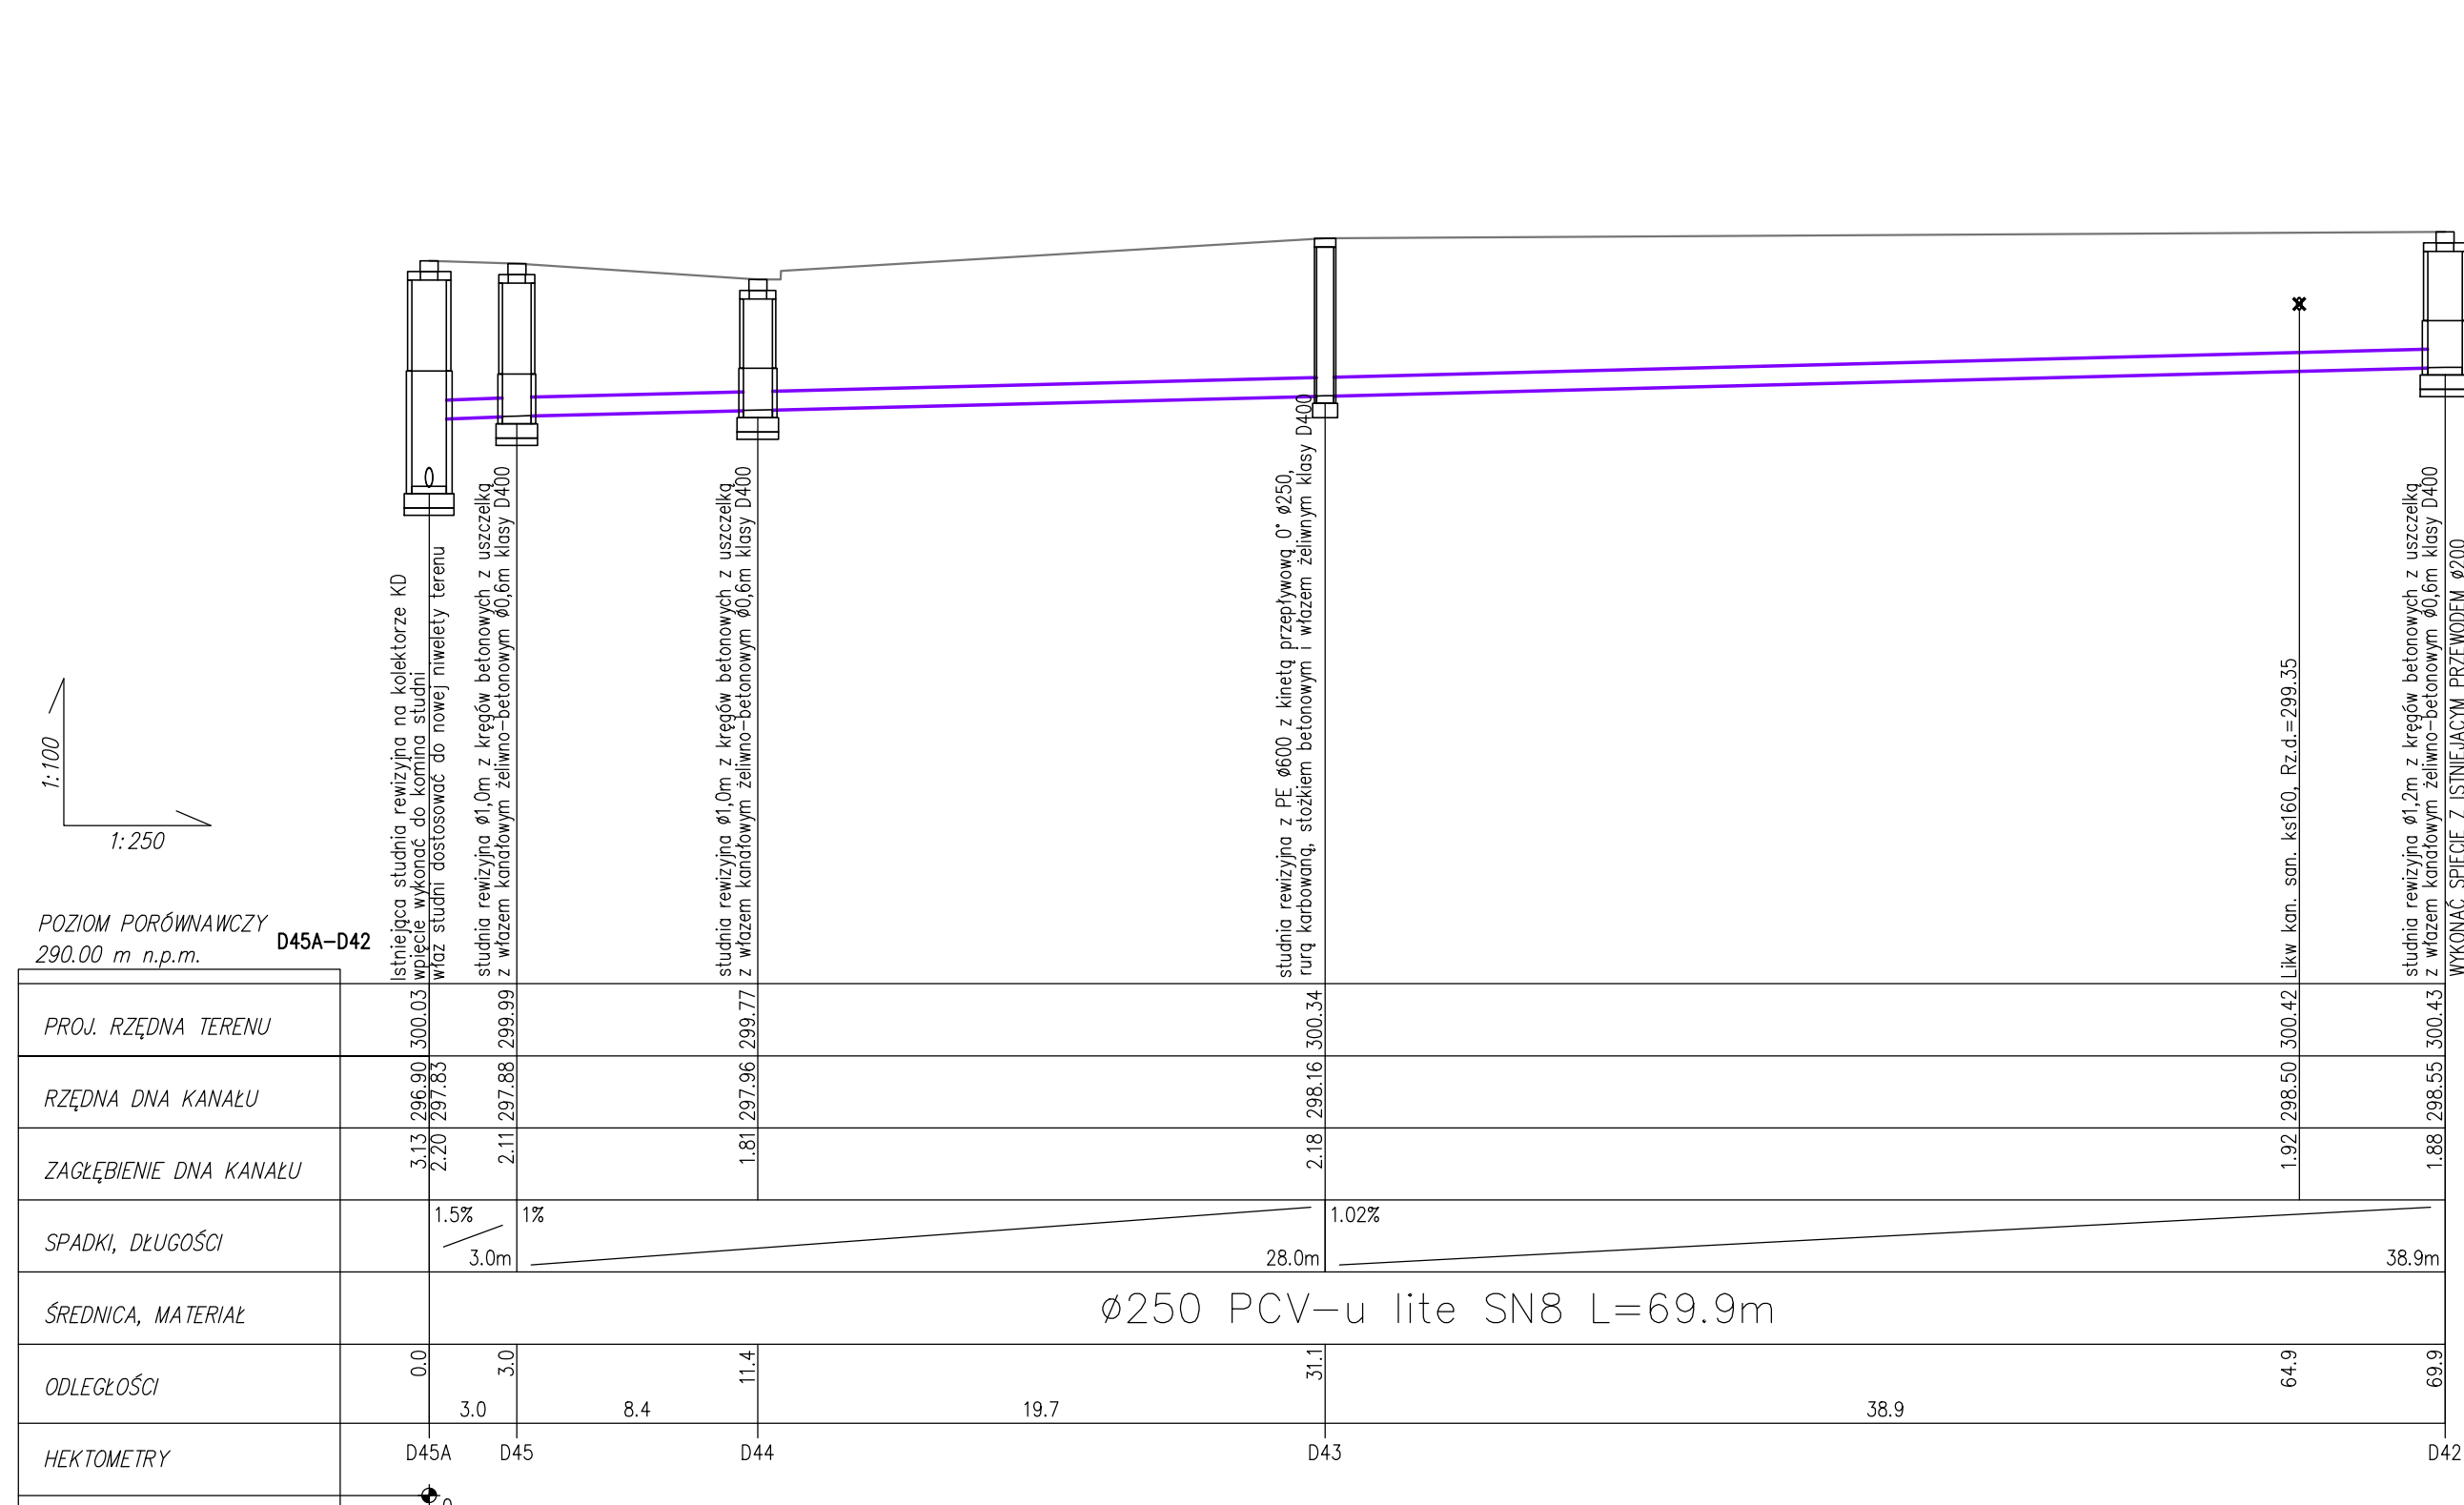

- Uwaga:
- Zagłębienie istniejących rurociągów ciśnieniowych oraz linii kablowych określono wg wytycznych normatywnych – przez rozpoczęciem prac konieczne wykonać miejscowe odkrytki i ustalić faktyczne rzędne uzbrojenia. W przypadku znacznych różnic od wartości przyjętych w dokumentacji, a mających wpływ na przedstawione rozwiązania, skontaktować się z projektantem
 - Zagłębienie istniejących rurociągów grawitacyjnych określono na podstawie interpolacji rzędnych sąsiednich studni. W przypadku znacznych różnic od wartości przyjętych w dokumentacji, a mających wpływ na przedstawione rozwiązania, skontaktować się z projektantem

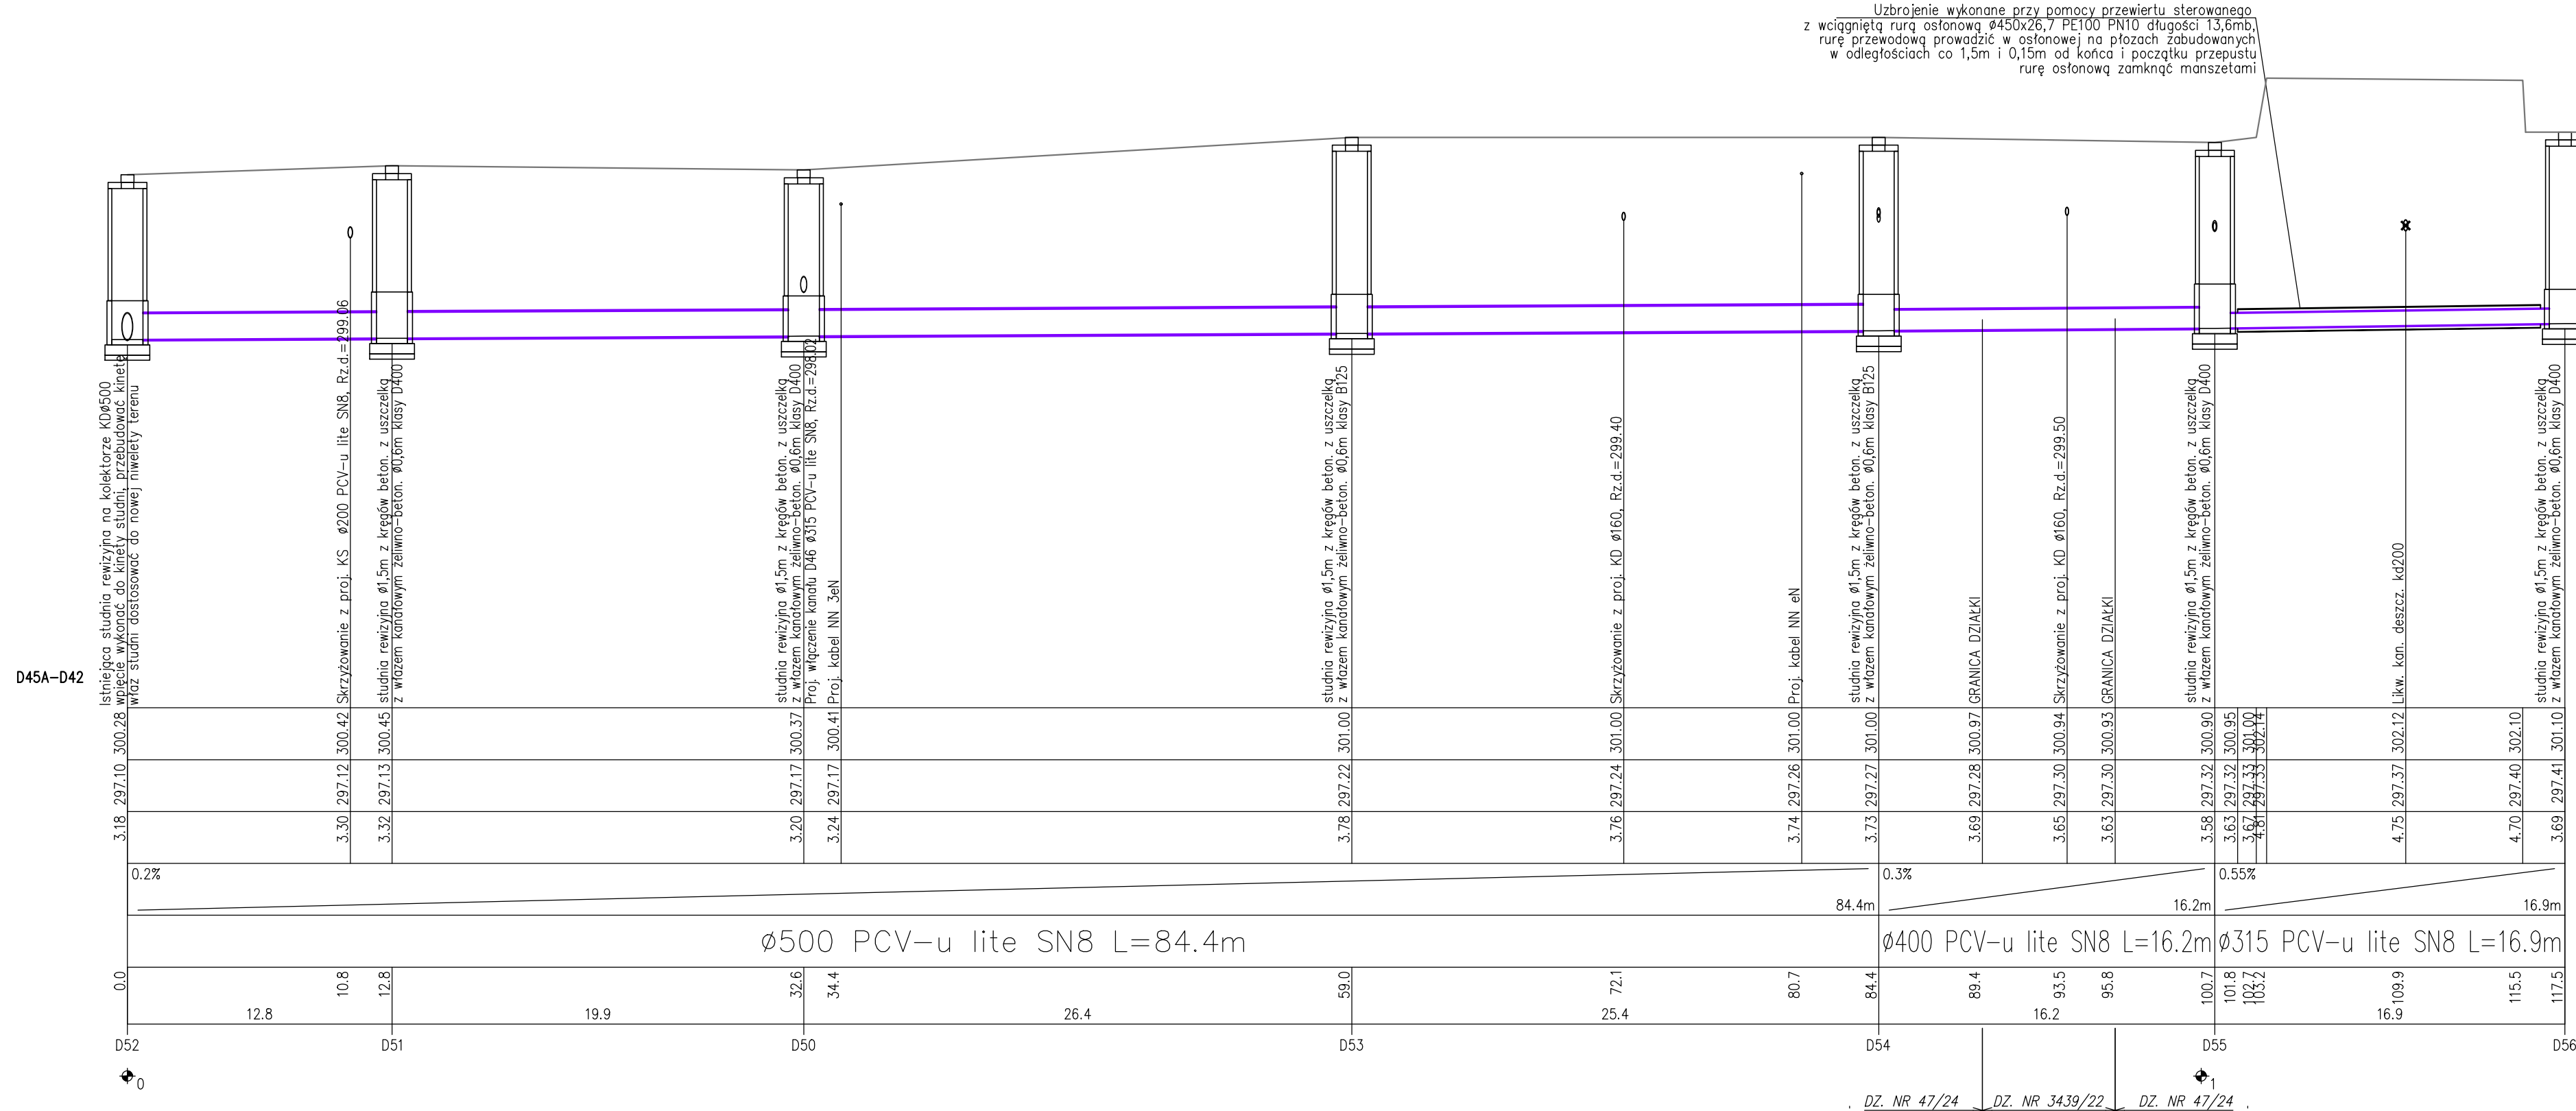

Uzbrojenie wykonane przy pomocy przewiertu sterowanego z wciągniętą rurą osłonową Ø450x26,7 PE100 PN10 długości 13,6m, rurę przewodową prowadzić w osłonowej na płaszczyznach zabudowanych w odległościach co 1,5m i 0,15m od końca i początku przepustu rurę osłonową zamknąć manszetami

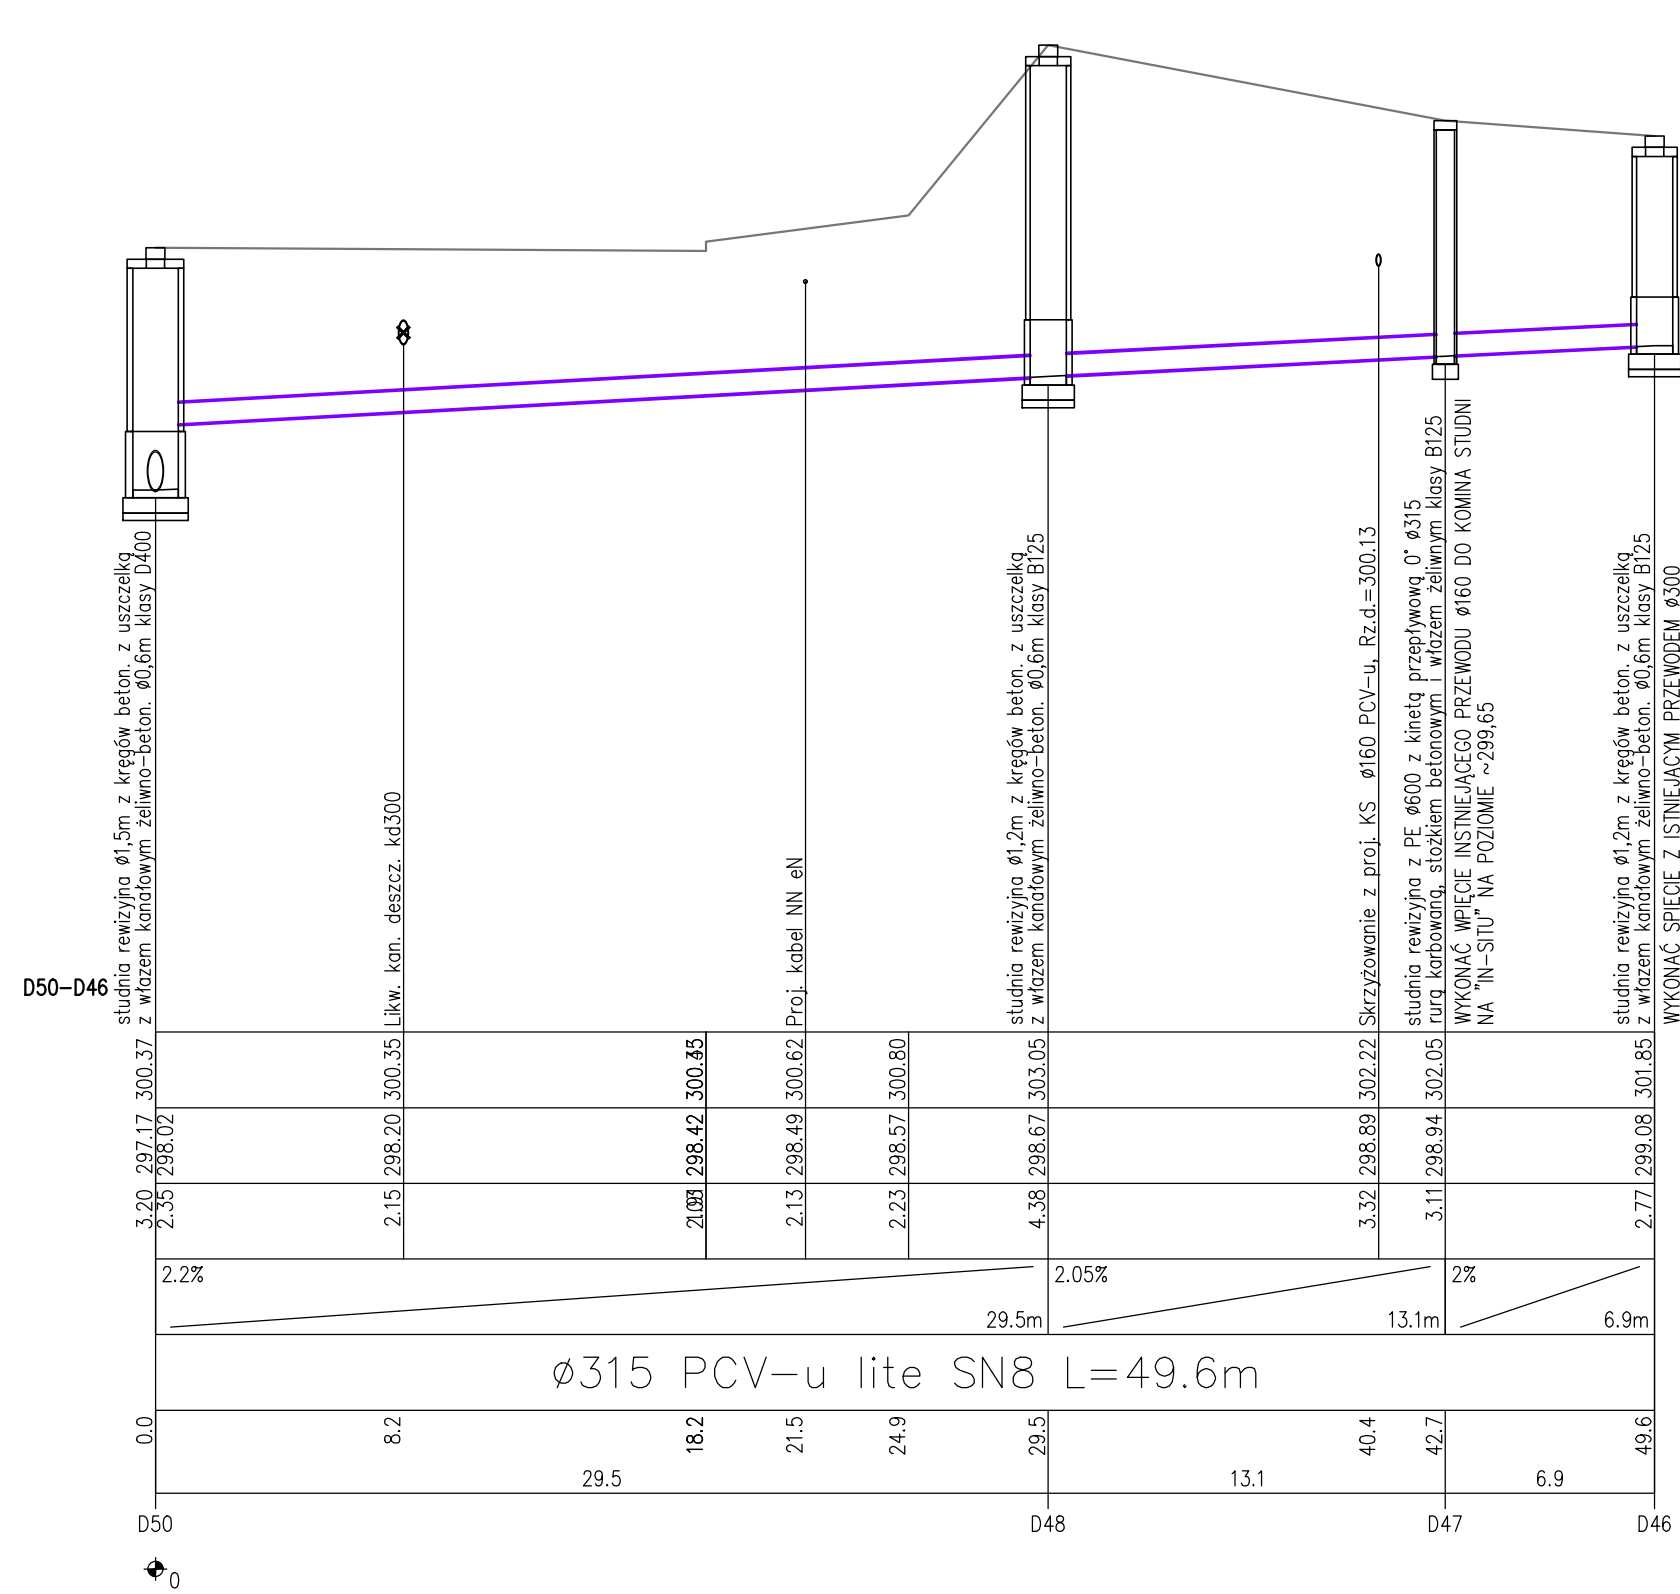

D		
C		
B		
A	20.04.2024	A. Szczepaniuk
IND.	DATA:	AUTOR:
		OPIS ZMIAN:

KOPIOWANIE BEZ PISEMNEJ ZGODY AUTORA Z ABROINI ONE PRAWA AUTORSKE ZASTRZEŻONE

PRACOWNIA PROJEKTOWANIA I USŁUG INWESTYCYJNYCH ALFA

Spółka z o.o. Spółka komandytowa

59-220 LEONICA, ul. ŁOKIETKA 16

+48 76 852 26 71 www.ppa.pl pracownia@ppa.pl

ALFA PRACOWNIA

OBIEKT: PRZEBUDOWA BUDYNKU HANDLOWEGO BIELSKO BIAŁA UL. WARSZAWSKA 180

IMIĘ I NAZWISKO PROJEKTANTA	PODPIS
mgr inż. Agnieszka Szczepaniuk	
uprawnienia budowlane do projektowania bez ograniczeń w specjalności instalacyjnej w zakresie sieci, instalacji i urządzeń cieplnych, wentylacyjnych, gazowych, wodociągowych i kanalizacyjnych nr 6505/OS/04	
mgr inż. Sylwia Domagała	
uprawnienia budowlane do projektowania bez ograniczeń w specjalności instalacyjnej w zakresie sieci, instalacji i urządzeń cieplnych, wentylacyjnych, gazowych, wodociągowych i kanalizacyjnych nr 6505/OS/04	

NAZWA RYSUNKU	BRANŻA
PROFIL INSTALACJI ZEWNĘTRZNEJ KANALIZACJI DESZCZOWEJ CZ. 1	SANITARNA

ID PROJEKTU	STADIUM	DATA	SKALA	NR RYS
V-23	PW	15.12.23	1:100/250	206/PZT
NAZWA PLIKU				ID REWIZJI
V-23_PW_N_PZT_PROFIL_INSTALACJI_ZEWNĘTRZNEJ_KANALIZACJI_DESZCZOWEJ_REWA-206_PZT_IND				A