
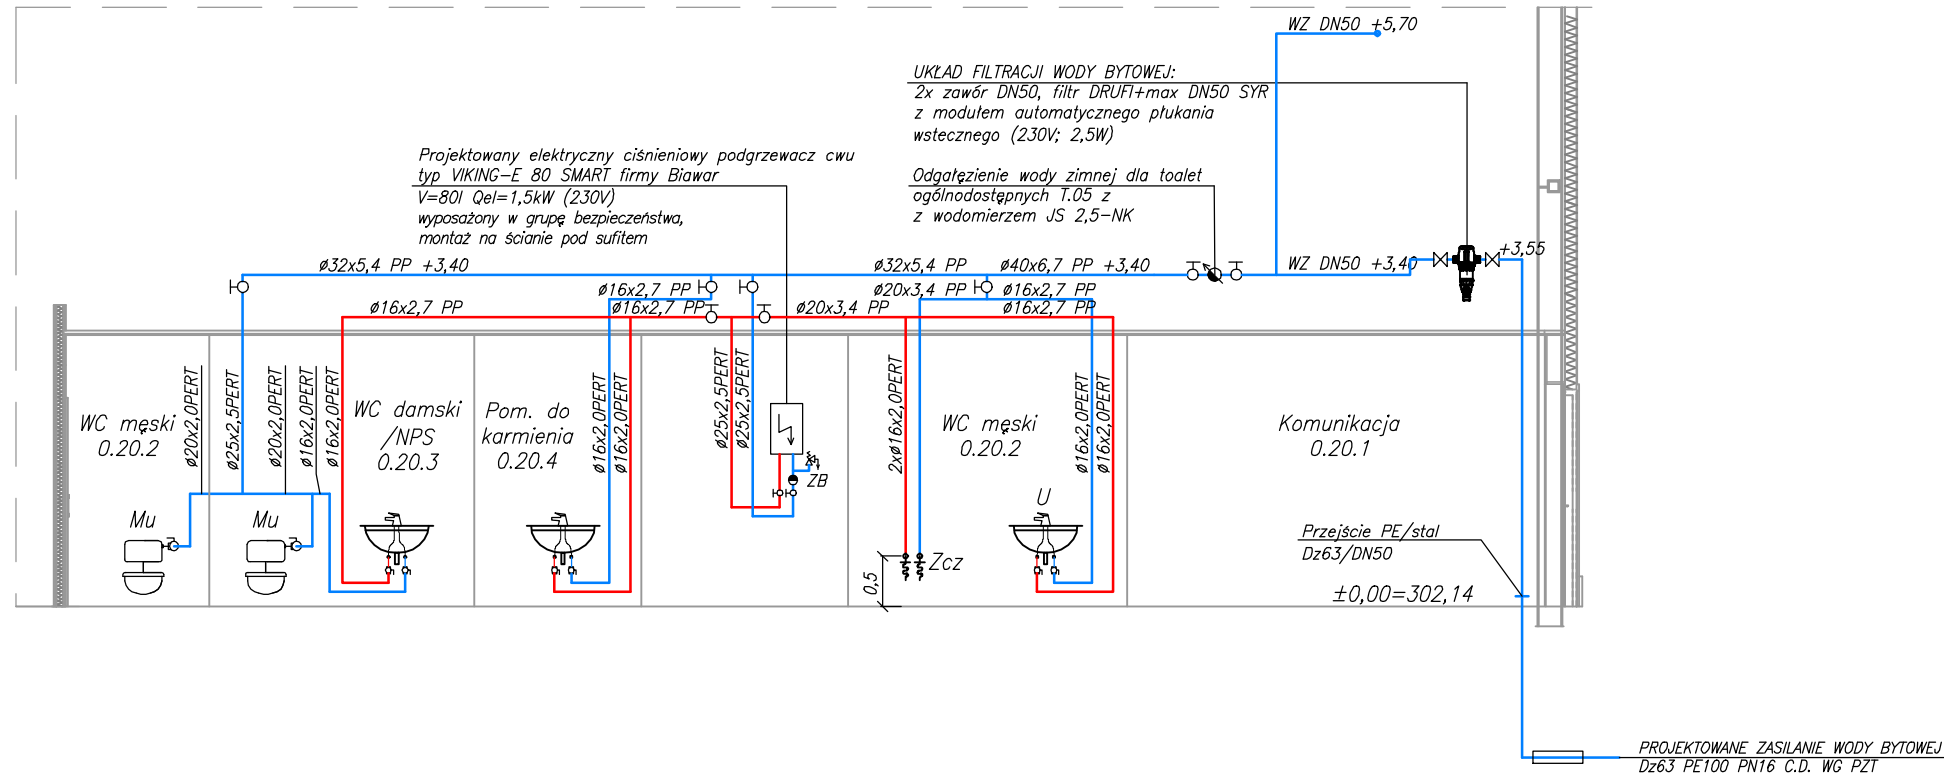


420x800

DO INSTALACJI PODPOSADZKOWEJ
W OBRĘBIE LOKALU NR 0.17
I DALEJ DO STUDNI S30
wg rysunku profili 203/PZT

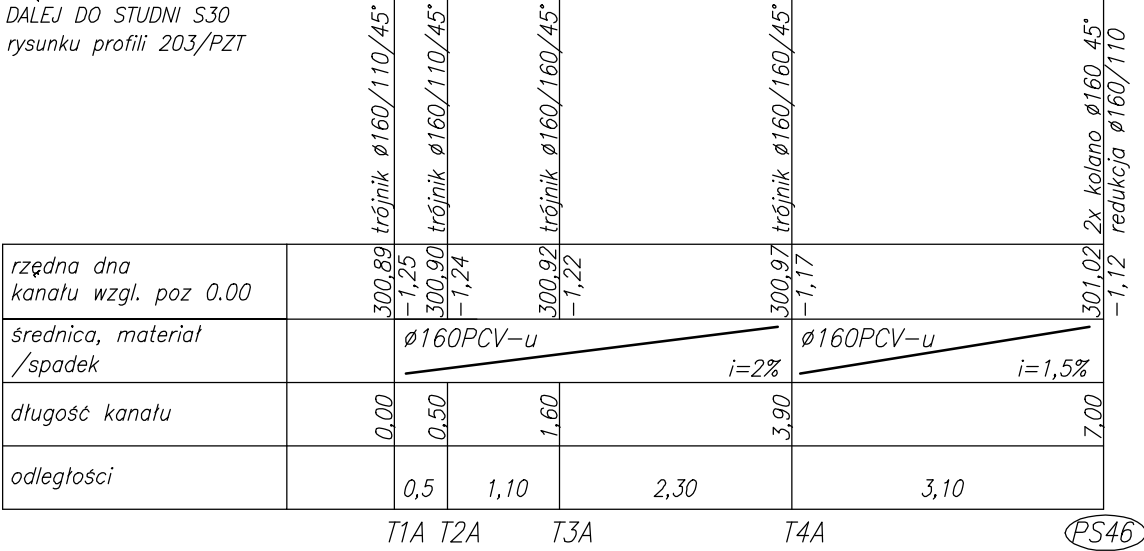

LEGENDA:

- PROJ. INSTALACJA KANALIZACJI SANITARNEJ
- PROJ. ODWODNIENIE FILTRA Z PŁUKANIEM WSTECZNYM
- PROJ. INSTALACJA WODY ZIMNEJ BYTOWEJ
- PROJ. INSTALACJA CIEPŁEJ WODY UŻYTKOWEJ
- (PS) OZNACZENIE PIONU KANALIZACJI SANITARNEJ

INSTALACJE WODNE:

- Instalację wody zimnej bytowej do wodomierza wykonać z rur i kształtek gwintowanych ze stali ocynkowanej, łączonych za pomocą łączników kuto-lanych.
- Instalację wody zimnej za wodomierzami i ciepłej wody użytkowej wykonać z rur i kształtek PP-R PN20 zespolonych (system Stabi Al) łączonych przez zgrzewanie i złączki gwintowane.
- Instalację wody zimnej bytowej i ciepłej wody użytkowej prowadzoną w bruzdach ścian wykonać z rur wielowarstwowych PE-RT/Al/PE-RT (min. PN10), łączonych przez zaprasowywanie.
- Przewody mocować do elementów konstrukcyjnych budynku za pomocą typowych systemów mocowań instalacyjnych, odległości podpór wskazano w opisie technicznym.
- Przewody zaizolować termicznie oraz antyroszeniowo zgodnie z opisem technicznym.
- W węźle sanitarnym T.05 przewiduje się elektryczny podgrzew cwu. Wielkości podgrzewacza opisano na rysunku.

INSTALACJE KANALIZACJI SANITARNEJ:

- Poziomy instalacji kanalizacji sanitarnej podposadzkowej, prowadzone pod posadzką wykonać z rur i kształtek kielichowych PCV-U litych, łączonych na uszczelki SN8 SDR34, w wykonaniu do kanalizacji zewnętrznej.
- Przewody kanalizacji podposadzkowej należy układać na podsypce z piasku gr. 10cm, zachowując spadki zgodnie z rysunkiem.
- Instalację nadposadzkową wykonać z rur i kształtek PCV-u w wykonaniu do kanalizacji wewnętrznej.
- Przewody z filtra z płukaniem wstecznym wykonać z rur jednorodnych PP PN10, łączonych przez zgrzewanie. Podejście wpiąć do pionu ks poprzez zasyfonowanie min. 20cm.
- Podejścia do przyborów prowadzić ze spadkiem min. 2%.
- Wskanane piony kanalizacyjne wyprowadzić ponad dach i zakończyć rurami wywiewnymi Ø160.
- Na pionie kanalizacyjnym należy zamontować czyszczak.
- Wszystkie przybory sanitarne wyposażać w zamknięcia wodne.
- Podejścia zbiorowe/długie podejścia pojedyncze opisano na rysunku, podłączenia bezpośrednio przy przyborach wykonywać średnicami:
 - U – umywalka Ø40 PP
 - Zz – zlewozmywak Ø50 PCV
 - Mu – miska ustępowa Ø110 PCV

KOPLOWANIE BEZ PISMEJNEJ ZGODY AUTORA Z ABONIONIE		PRAWA AUTORSKIE ZASTRZEŻONE	
PRACOWNIA PROJEKTOWANIA I USŁUG INWESTYCYJNYCH ALFA Spółka z o.o. Spółka komandytowa 59-220 LEGNICA, ul. LOKIETKA 18 +48 76 8525671 www.ppalfa.pl pracownia@ppalfa.pl		ALFA PRACOWNIA	
OBJEKT: PRZEBUDOWA BUDYNKU HANDLOWEGO BIELSKO BIAŁA UL. WARSZAWSKA 180			
IMIĘ I NAZWISKO PROJEKTANTA mgr inż. Sylwia Domagała uprawnienia budowlane do projektowania bez ograniczeń w specjalności instalacyjnej w zakresie sieci, instalacji i urządzeń cieplnych, wentylacyjnych, gazowych, wodociagowych i kanalizacyjnych nr DOŚ0132/PBS/16		PODPIS	
SPRAWDZAJĄCY: mgr inż. Agnieszka Szczepaniuk uprawnienia budowlane do projektowania bez ograniczeń w specjalności instalacyjnej w zakresie sieci, instalacji i urządzeń cieplnych, wentylacyjnych, gazowych, wodociagowych i kanalizacyjnych nr 65/DOŚ04			
NAZWA RYSUNKU WEZŁ SANITARNY T05. ROZWIĄNIĘCIE INSTALACJI WODY I KANALIZACJI		BRANZA SANITARNA	
ID PROJEKTU V-23	STADIUM PW	DATA 08.03.2024	SKALA 1:50
NAZWA PLIKU V-23_PW_N_S_WEZŁ SANITARNY T05_ROZWIĄNIĘCIE WODY I KANALIZACJI-803_S		NR RYS 803/S	
ID REWIZJI			