


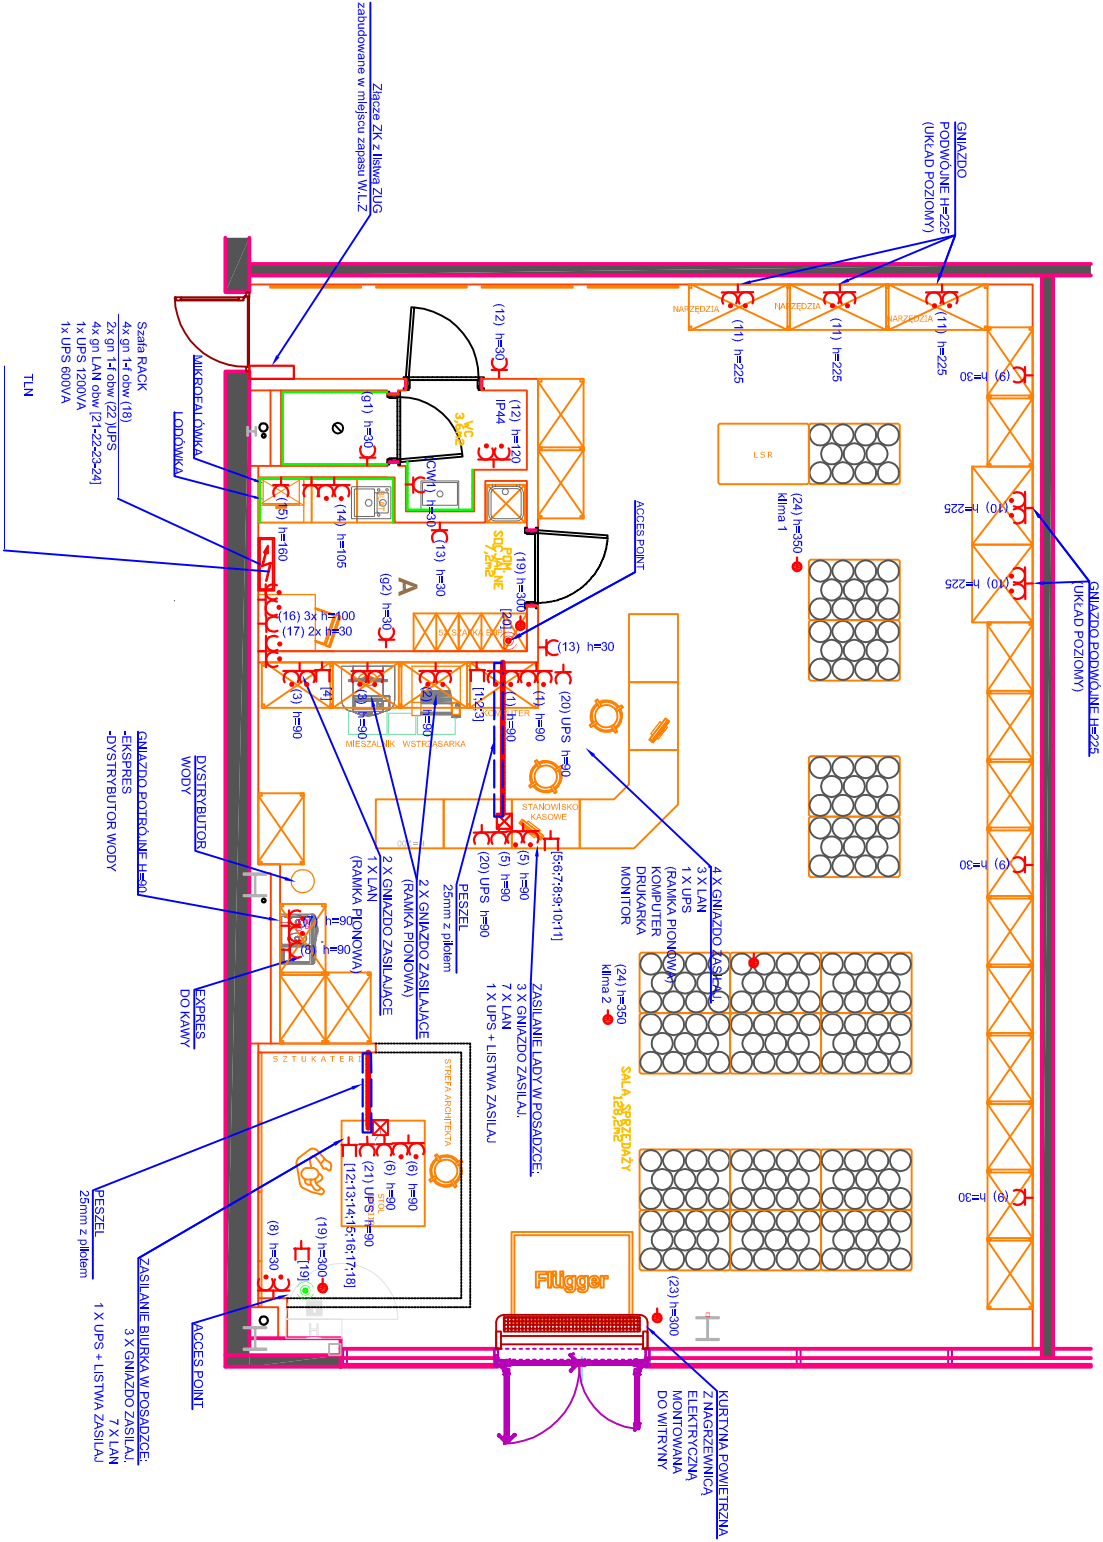

INSTALACJE ODBIORCZE GNIĄZDOWE

- Instalacje przewodami kabłkowymi N2XH-J U-750V
- Instalacja gniazd wykłowych 1-faz przewodami YDYp 3x2,5mm² w ciągach pionowych wykłowych lub rurkach RYKL
- Instalacja w ciągach poziomych w przestrzeni nadsufitowej w korytach kablowych
- Instalacja w ciągach poziomych w podłodze z zastosowaniem rur osłonowych (peszli)
- dla zasilania odbiorów przy punktach kasowych peszel Ø 25mm z pilotem
- gniazda w obwodach łączyc w układzie przebiegowym z ewentualnymi odgałęzieniami w puszkach końcowych głębokich
- osprzęd na ścianach nie obudowanych natynkowy
- oprzewodowanie sieci LAN do UTP kat 6
- oprzewodowanie do puszek podłogowych "floorbox" w rurkach osłonowych
- podział na obwody odbiorcze zgodnie ze schematami rozdzielni ry ES-1
- obwód nr 5 rury osłonowe w podłodze z pilotem , gniazda odbiorcze zainstalowane w blatach stołów
- Zaproponowano 2 zasilacze UPS , jeden o mocy 1200VA dla zasilania obwodów kasowych oraz 600VA dla zasilania urządzeń w szafie RACK. Dokładne zapotrzebowanie mocowe dla UPS wraz z ich wentylacyjnym zwiększeniem przewidyje się na etapie wykonawczym po analizie zastosowanych urządzeń w obwodach UPS

OSPRZĘT :

- w pomieszczeniach toalet i socjalnych osprzęt szczytowy IP 44 , w pozostałych pomieszczeniach wykłowych IP 20

ROZDZIELNIE :

- Sposób zabudowy i wykonanie materiałowe zgodnie ze schematami
- **przepusty instalacyjne należy wykonać w oparciu o systemy ochronne przejść kablowych**

TN-S

PSK PSK PROJEKT Sebastian Komuński 98-100 Łask , Ostrów Osiedle 18 s.komuński@gmail.com tel. 697906094	
Obiekt:	ADAPTACJA LOKALU 0,01a W BUDYNKU HANDLOWYM
Adres:	43-300 BIEJSKO - BIAŁA UL. WARSZAWSKA 80
Inwestor:	REDKOM PARK BIEJSKO Sp. z o.o. UL. SŁONECZNA 116A 05-500 STARA WIECZNA
Projektant:	PROJEKT TECHNICZNY GNIĄZD ODBIORCZYCH NN. RZUT PARTIERTU
Sprawdzający:	Dariusz Komuński mgr inż. Arkadiusz Kłoczek L0D/0818/PWOE/07
Rysował:	mgr inż. Sebastian Komuński
Data: 10.2024	