


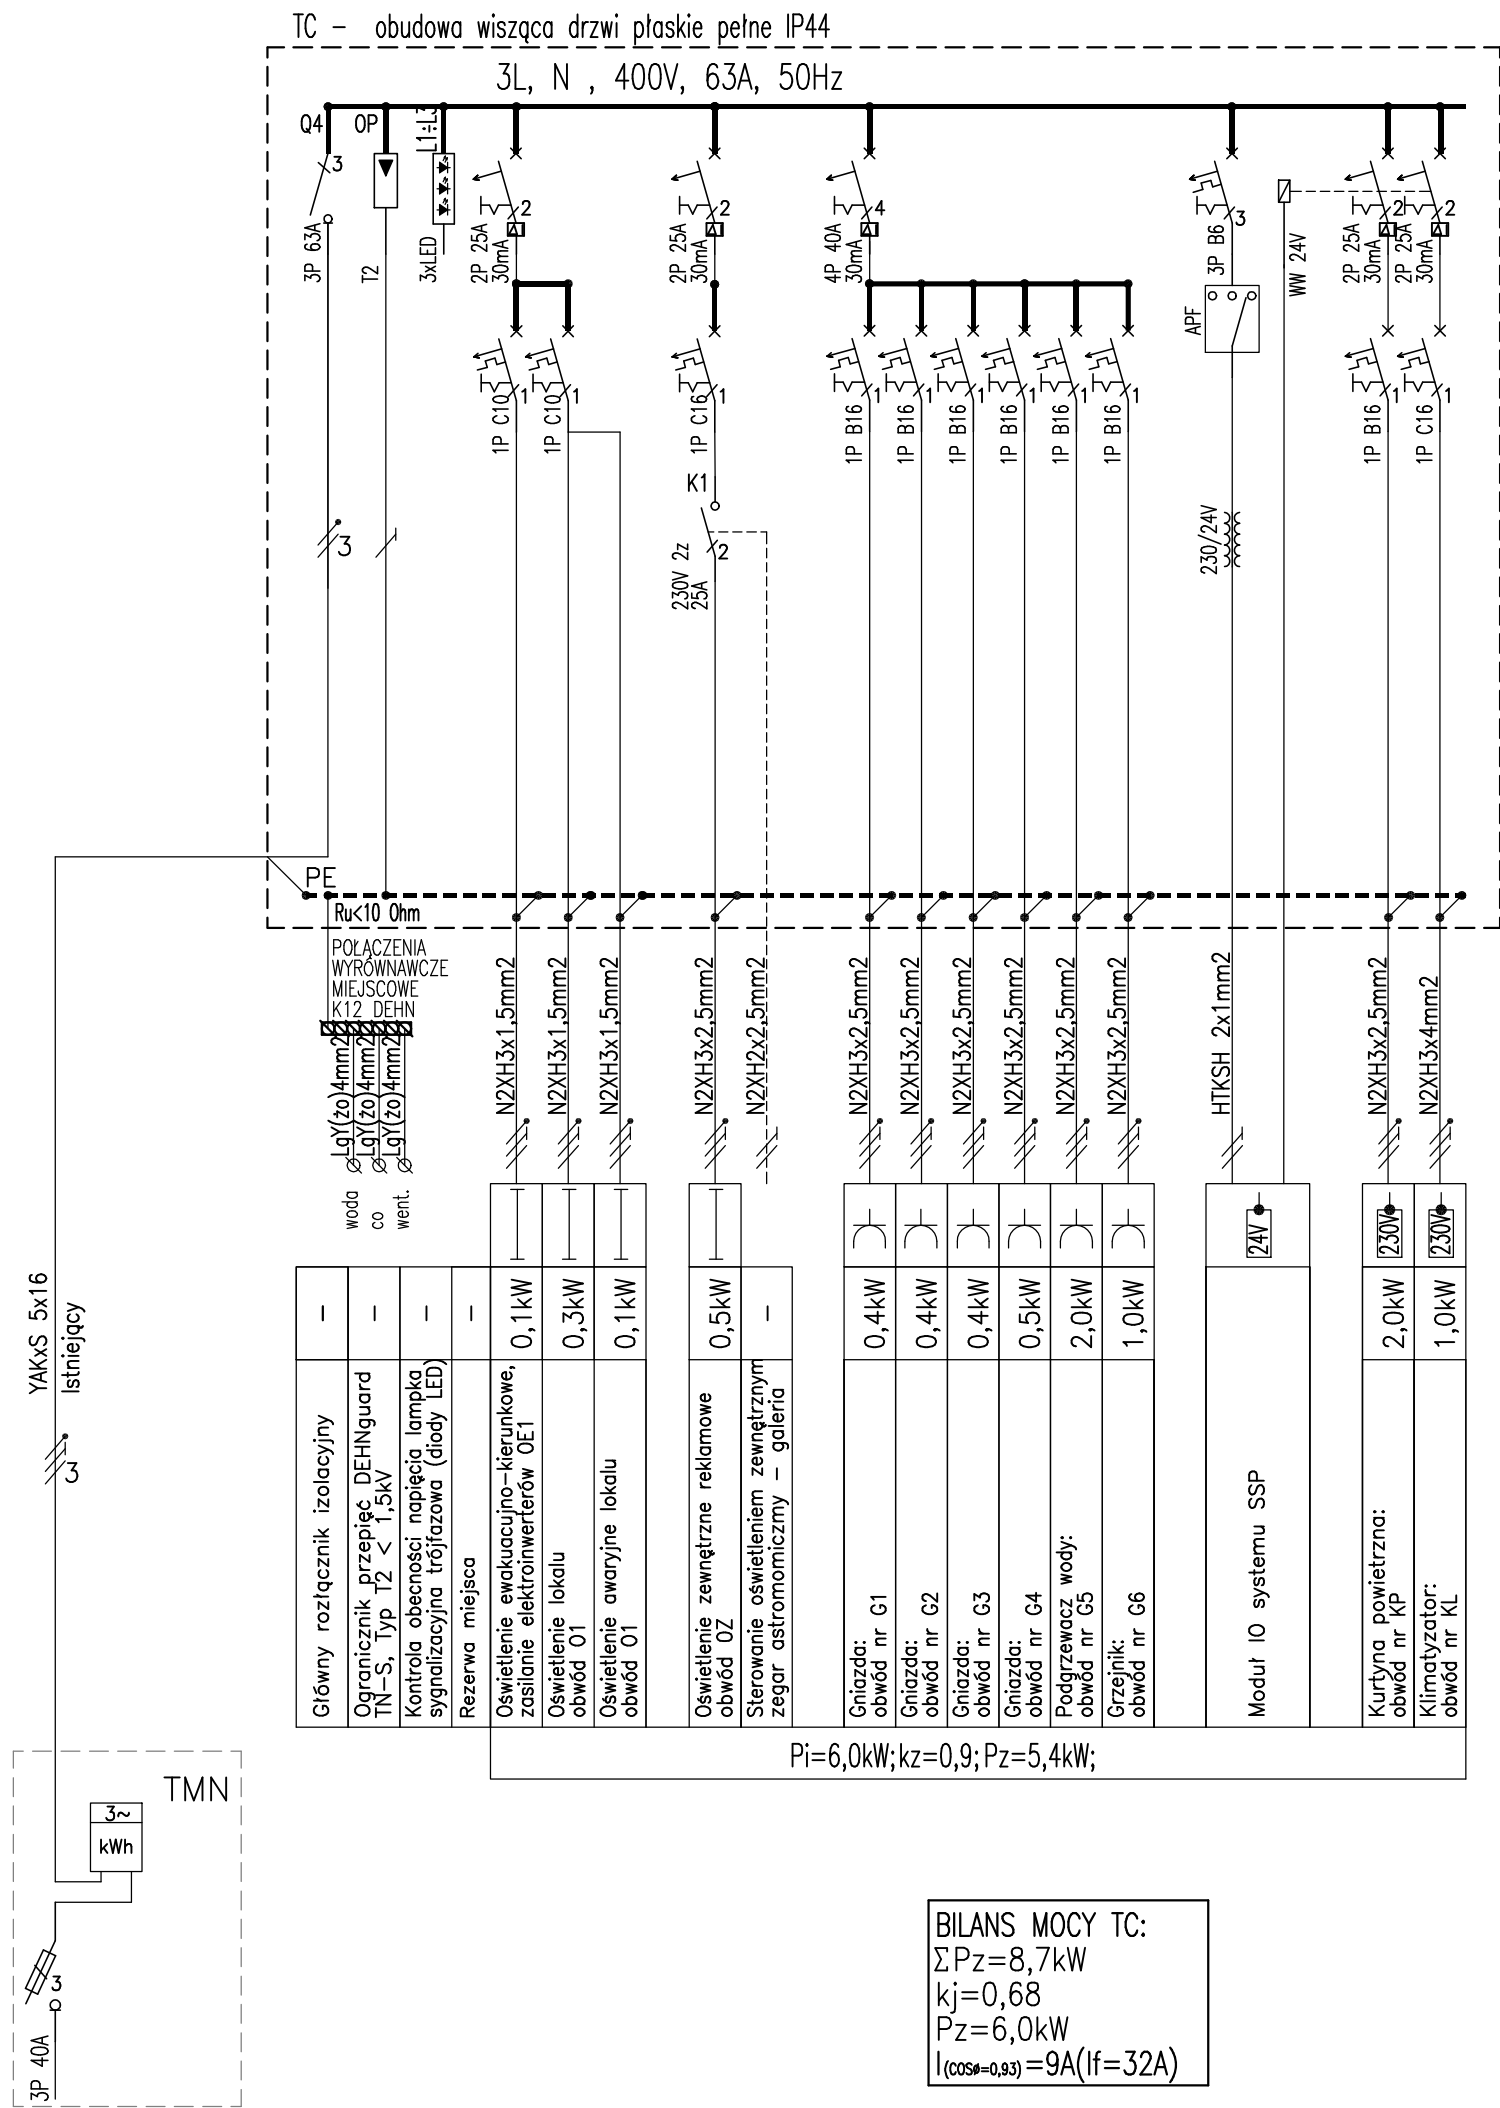

- Uwagi:
1. Sieć 3x230 / 400V TN-S, samoczynne wyłączanie zasilania / wyłączniki różnicowoprądowe.
 2. W ramach prac kontrolno pomiarowych dokonać pomiar obciążeń poszczególnych faz i przeprowadzić korekty celem zrównoważenia wartości natężenia prądu.
 3. Podano parametryczne oznaczenia aparatów stosować aparaty f-my Hager Moller, Legrand, Schneider (ochronniki również DEHN).
 4. Wykonawcy przysługuje prawo zastosowania zamienników o jakości nie gorszej niż ta określona w Księdze Standardów. Decyzję o zatwierdzeniu materiału zamiennego podejmuje Inspektor Nadzoru Inwestorskiego, w przypadkach koniecznych, po konsultacji z projektantem. Wykonawca proponujący materiały zamienne odpowiedzialny jest za sprawdzenie możliwości ich stosowania pod każdym względem.
 5. Wszystkie urządzenia i aparaty opisać w sposób czytelny zgodnie ze schematem.

UKŁAD SIECI: TN-S
DODATKOWA OCHRONA PRZECIWPORAŻENIOWA:
Samoczynne wyłączanie/wyłączniki różnicowoprądowe

KOIPOWANIE BEZ PISEMNEJ ZGODY AUTORA ZABRONIONE					PRAWA AUTORSKIE ZASTRZEŻONE									
PRACOWNIA PROJEKTOWANIA I USŁUG INWESTYCYJNYCH ALFA Spółka z o.o. Spółka komandytowa 59-220 LEGNICA, ul. ŁOKIETKA 18 +48 76 8525671 www.ppalfa.pl pracownia@ppalfa.pl										 P R A C O W N I A				
OBJEKT: LOKAL CASEOWNIA W BUDYNKU HANDLOWYM BIELSKO BIAŁA UL. WARSZAWSKA 180														
IMIĘ I NAZWISKO PROJEKTANTA PROJEKTANT: mgr inż. Aleksander Pater uprawnienia budowlane do projektowania bez ograniczeń w specjalności instalacyjnej nr 131/DOŚ/06										PODPIS				
NAZWA RYSUNKU SCHEMAT ROZDZIAŁU ENERGII										BRANŻA INSTALACJE ELEKTRYCZNE				
ID PROJEKTU	STADIUM	DATA	SKALA	NR RYS										
V-23	PW	-	%	01/E										
NAZWA PLIKU										ID REWIZJI				
C_Bielsko Biała_PW_IE_E1-MODEL										-				