


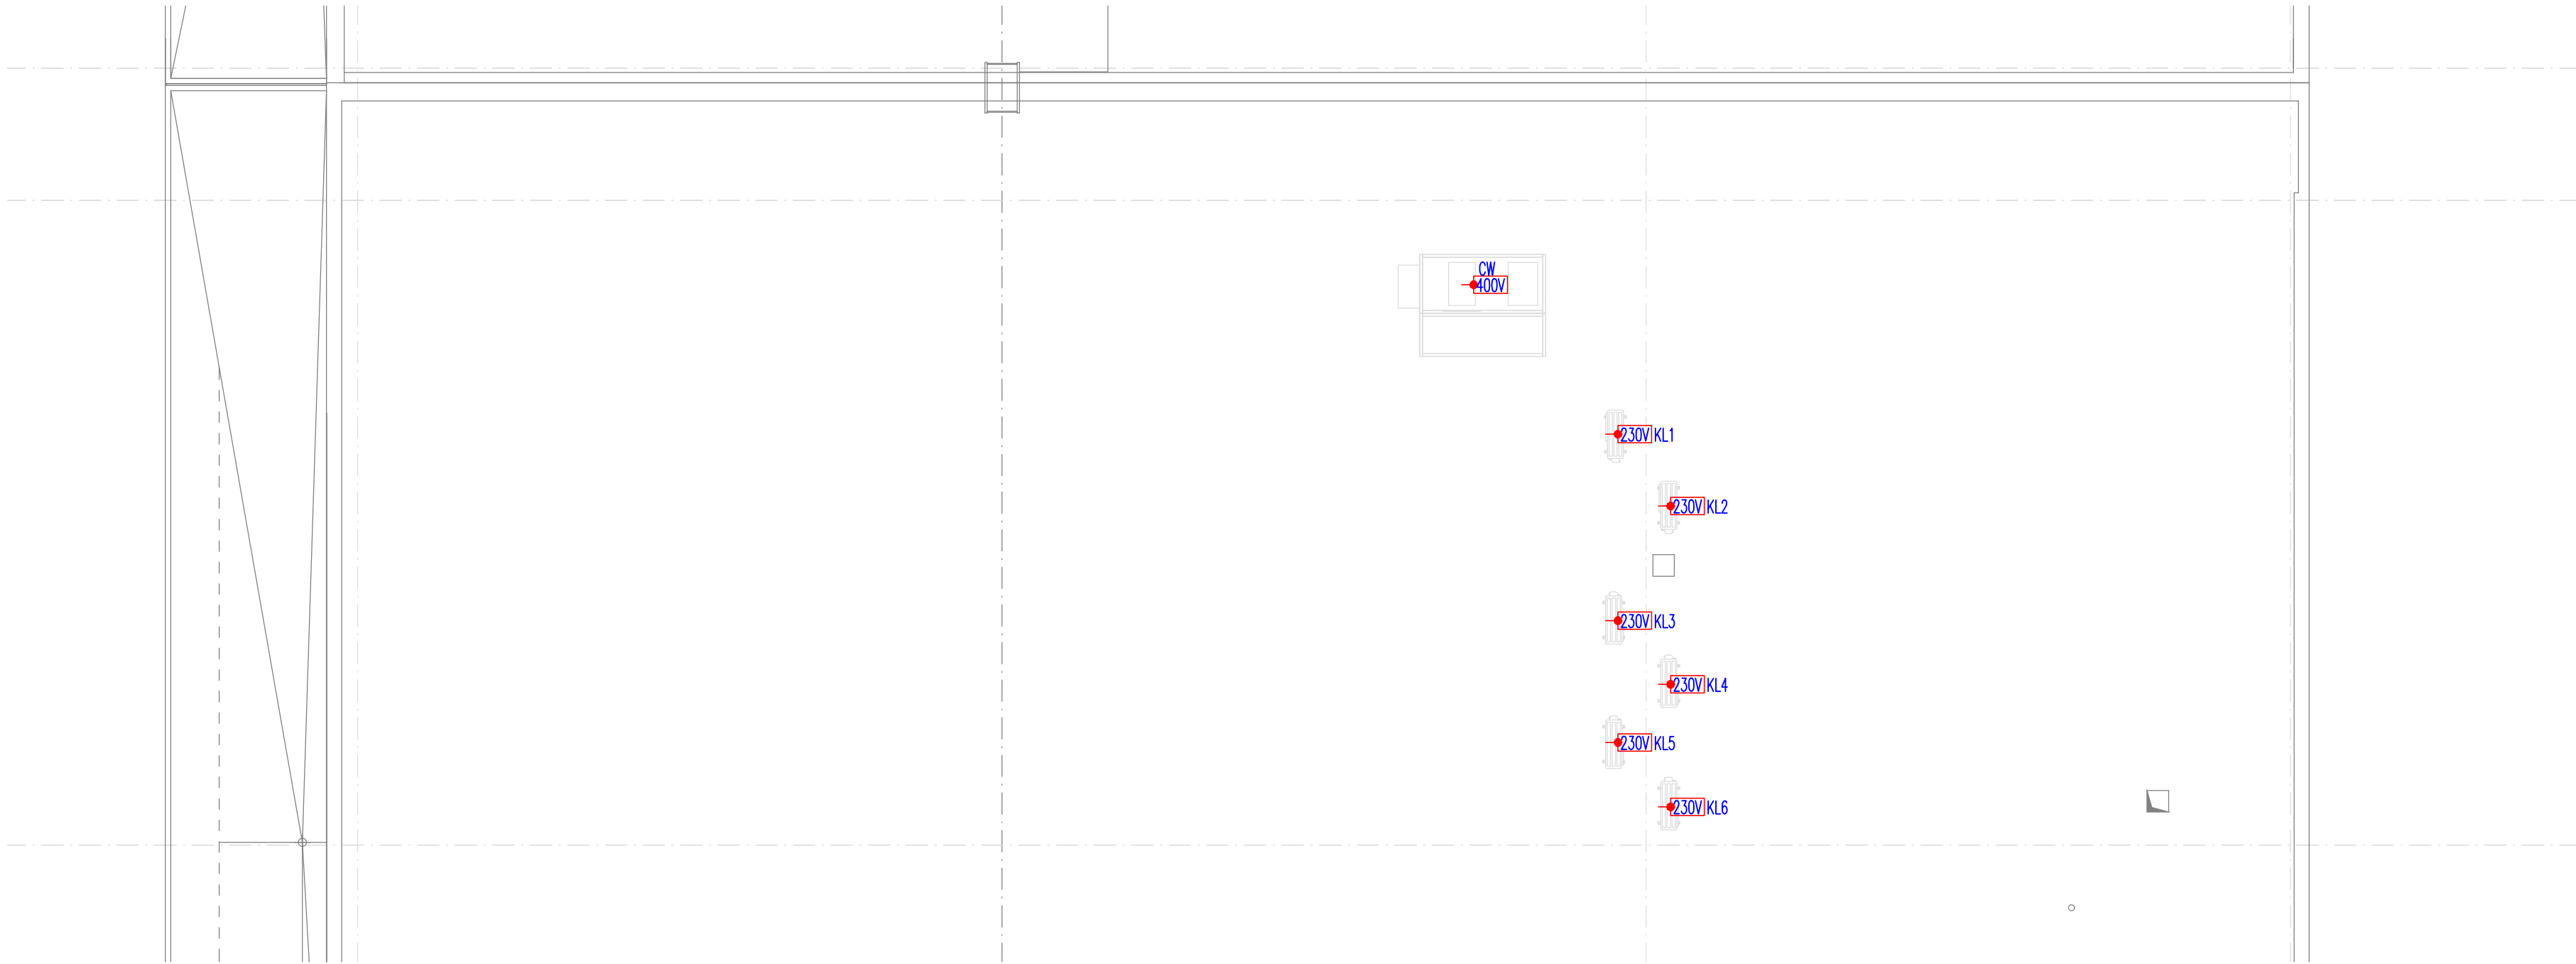

KOPIOWANIE BEZ PISEMNEJ ZGODY AUTORA ZABRONIONE PRAWA AUTORSKIE ZASTRZEŻONE

**PRACOWNIA PROJEKTOWANIA
I USŁUG INWESTYCYJNYCH ALFA**
Spółka z o.o. Spółka komandytowa
59-220 LEGNICA, ul. ŁOKIETKA 18
+48 76 8525671 www.ppalfa.pl pracownia@ppalfa.pl


PRACOWNIA

OBIEKT: PRZEBUDOWA BUDYNKU HANDLOWEGO
BIELSKO BIAŁA
UL. WARSZAWSKA 180

IMIĘ I NAZWISKO PROJEKTANTA	PODPIS
PROJEKTANT: mgr inż. Aleksander Pater uprawnienia budowlane do projektowania bez ograniczeń w specjalności instalacyjnej nr 131/DOŚ/06	

NAZWA RYSUNKU	BRANŻA
RZUT DACHU INSTALACJE ELEKTRYCZNE	INSTALACJE ELEKTRYCZNE

ID PROJEKTU	STADIUM	DATA	SKALA	NR RYS
V-23	PW	-	1:100	04/E
NAZWA PLIKU				ID REWIZJI
KIK_Bielsko Biała_PW_IE_E2-E4-MODEL				-