




WIDOK WITRYNY

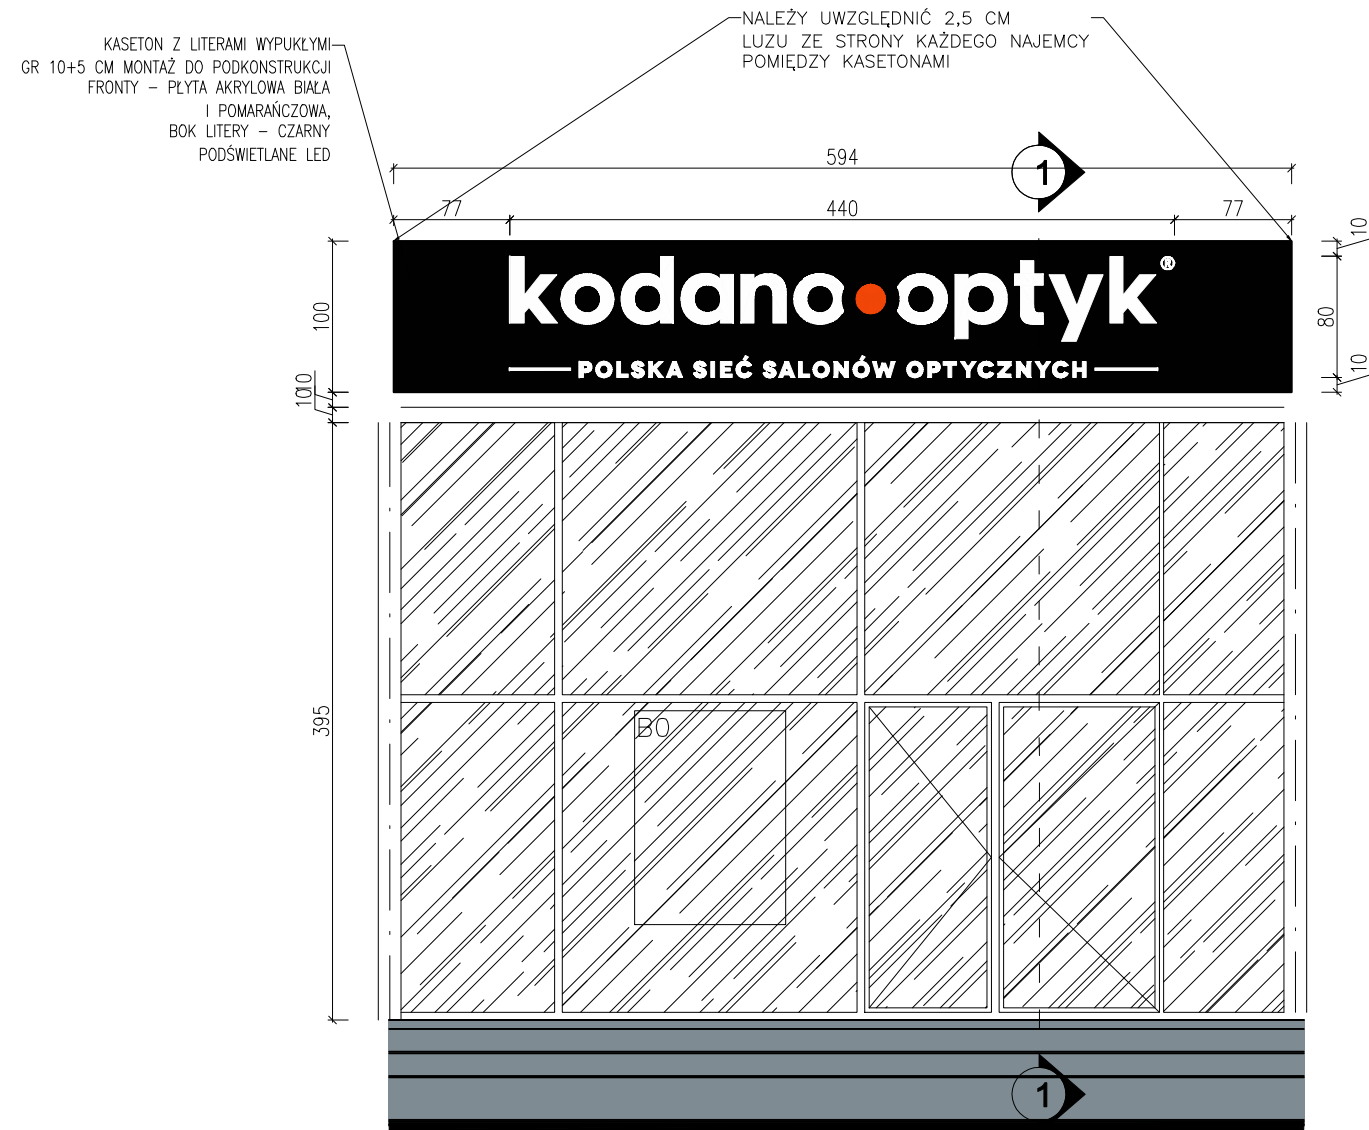

PRZEKRÓJ WITRYNY

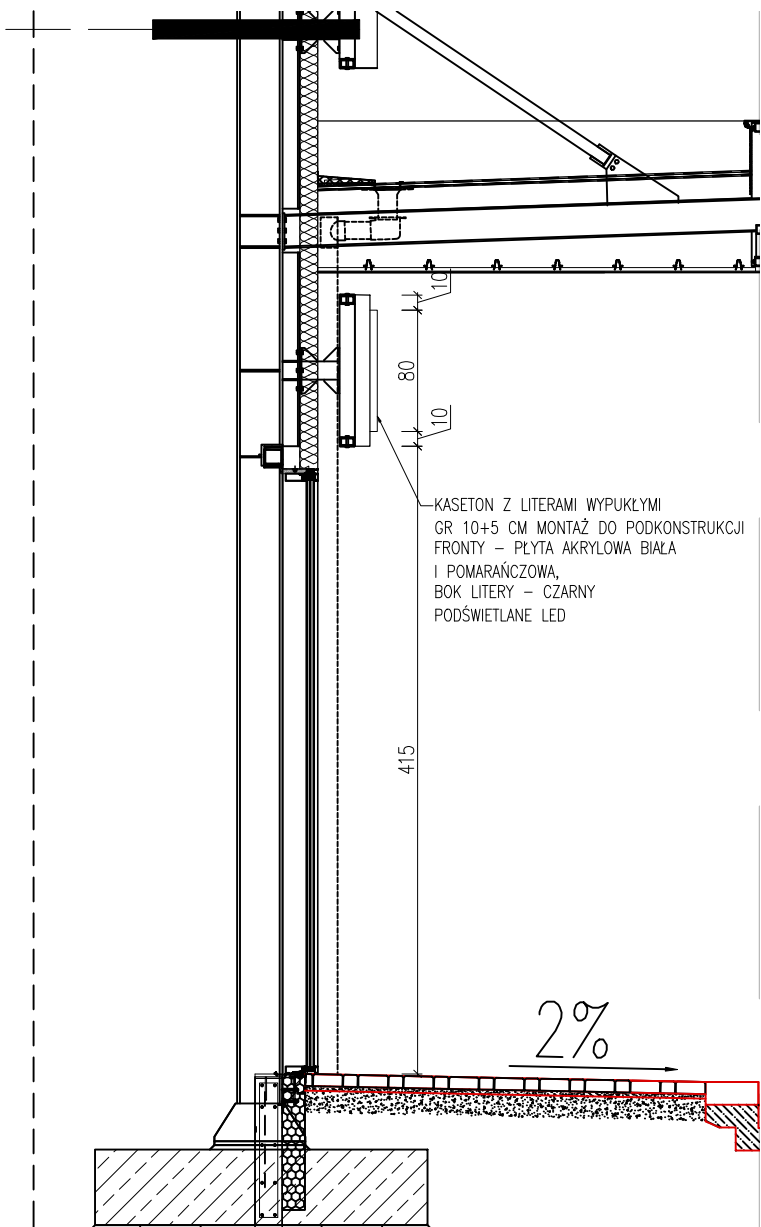

RZUT WITRYNY

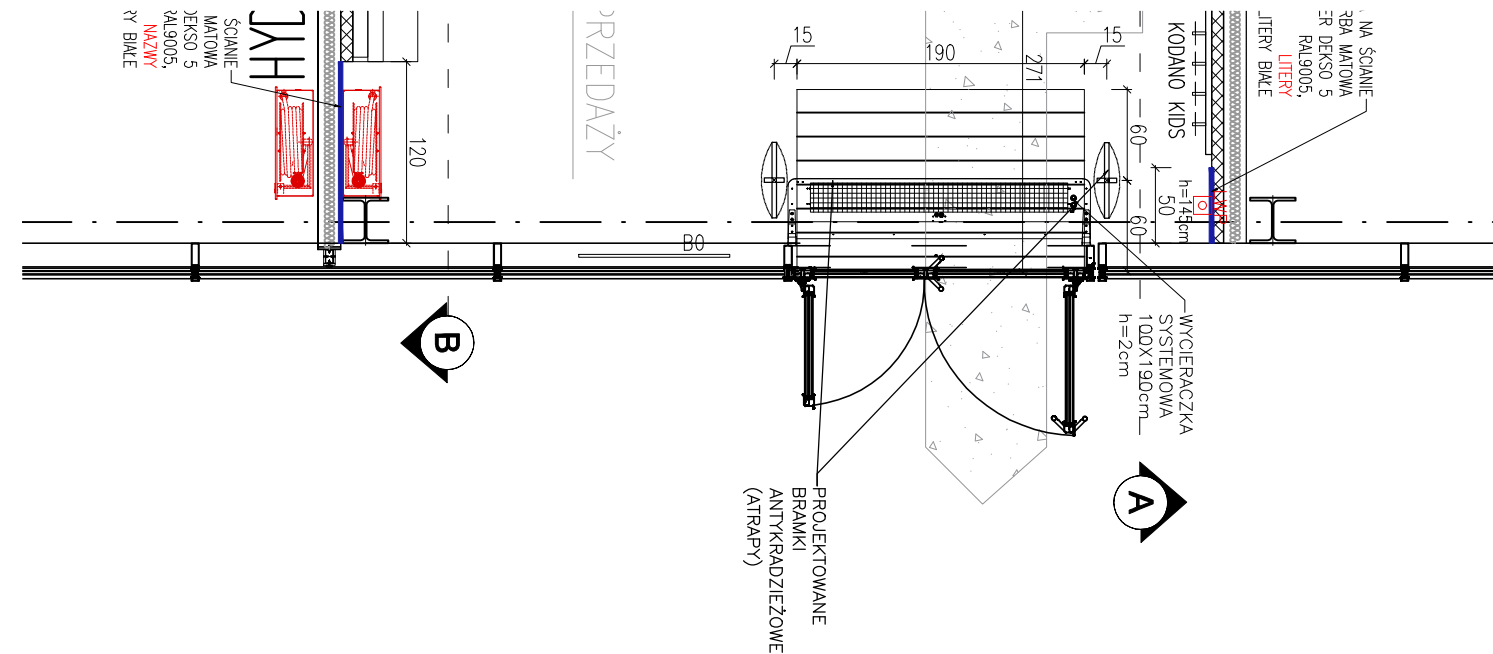

- UWAGI:**
- PROJEKT OPRACOWANO NA PODSTAWIE PODKŁADÓW WYNAJMUJĄCEGO ORAZ INWENTARYZACJI
 - WYKONAWCA ZOBOWIĄZANY JEST DOKŁADNIE ZAPOZNAĆ SIĘ Z PROJEKTEM I WARUNKAMI ISTNIEJĄCYMI NA PLACU BUDOWY A TAKŻE SPRAWDZIĆ WYMIARY NA BUDOWIE I PRZEKAZAĆ INFORMACJE O ROZBIEŻNOŚCIACH JEDNOSTCE PROJEKTOWEJ.
 - WSZYSTKIE ROBOTY MAJĄ BYĆ WYKONANE ZGODNIE Z WYMAGANIAMI OKREŚLONYMI PRZEZ PRAWO BUDOWLANE I WSZELKIE UWARUNKOWANIA PRAWNE I TECHNICZNE DOTYCZĄCE SZTUKI BUDOWLANEJ.
 - RYСУNKI NALEŻY ROZPATRYWAĆ ŁĄCZNIE Z CZĘŚCIĄ OPISOWĄ DOKUMENTACJI ARCHITEKTONICZNEJ ORAZ Z OPRACOWANIAM I BRANŻOWYMI.

Inwestor: REDKOM PARK sp. z o.o. ul. Słoneczna 116A 05-500 Stara Iwiczna NIP 1231527802		Pracownia projektowa: NAP PROJECT ul. Osikowa 7D/1, 30-799, Kraków NIP 6751701373	
Projekt:	Aranżacja Lokalu 0.21	Powierzchnia:	60,08 m2
Obiekt:	Budynek Handlowy	Data:	09-2024
Adres:	ul. Warszawska 180A 43-346 Bielsko-Biała	Skala:	1:50
Lokal:	L0.21	Faza:	projekt techniczny
Branża:	Architektura	Numer rysunku: A_07	
Temat rys.:	Witryna		
Projektował	mgr inż. arch. Katarzyna Florek nr upr. 421/2001		
Projektował	mgr inż. Piotr Stryszowski		
Sprawdził	mgr inż. arch. Lucyna Serafin – Farah	Niniejszy projekt jest chroniony prawem autorskim. Rysunek ani żaden jego fragment nie mogą być reprodukowane lub powielane bez zgody autora	
Sprawdził	ar upr. MPOIA/051/2009		