


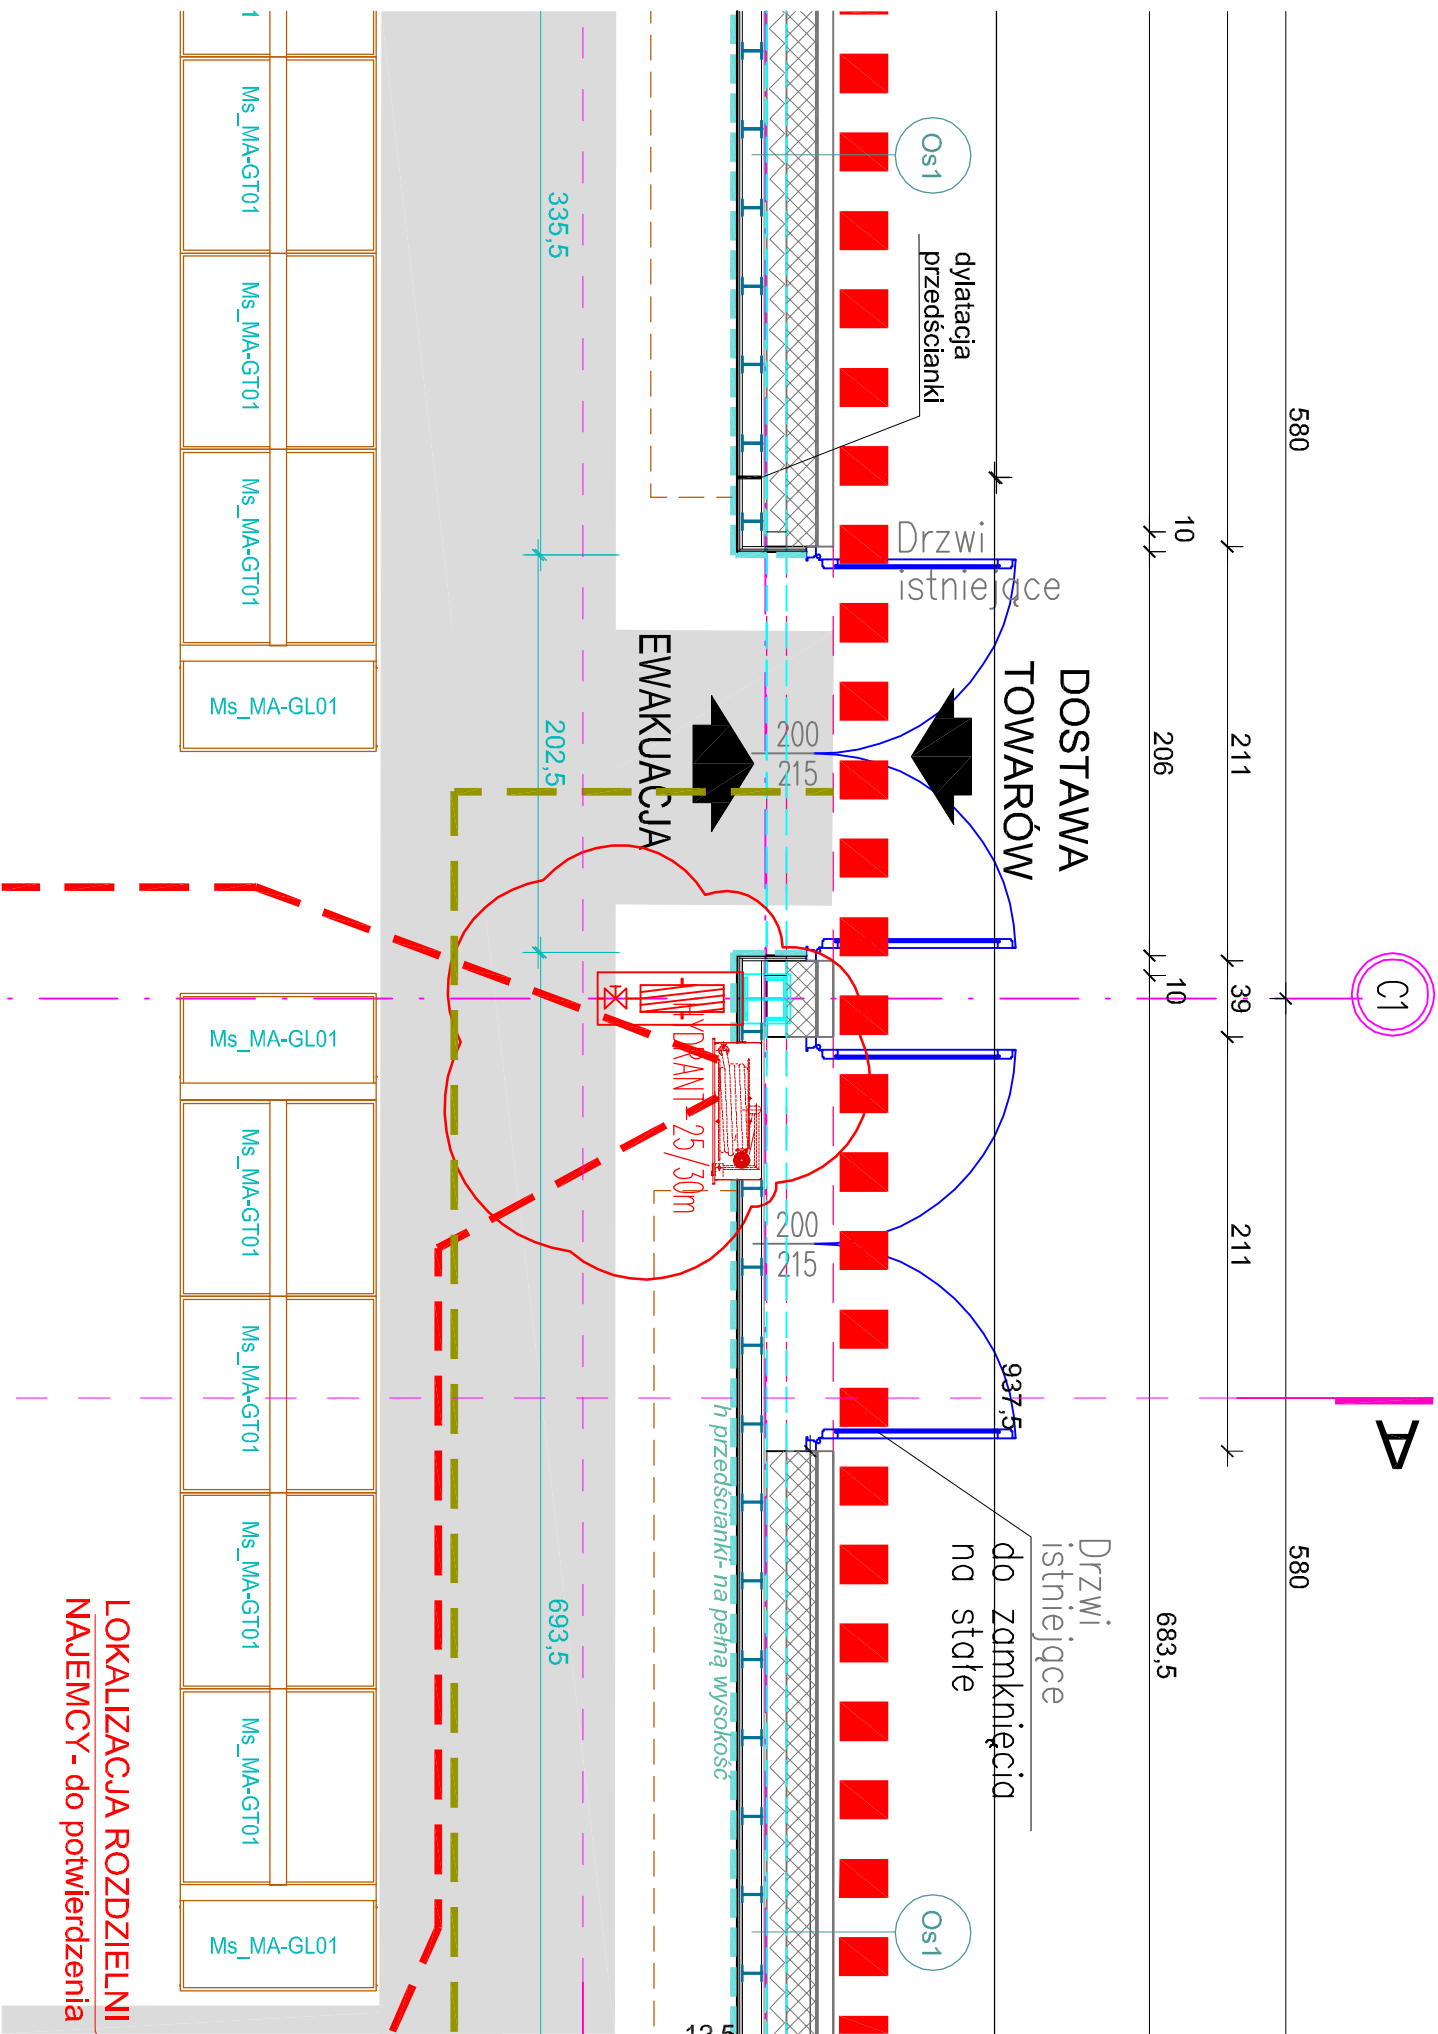

LOKALIZACJA ROZDZIELNI
NAJEMCY - do potwierdzenia