


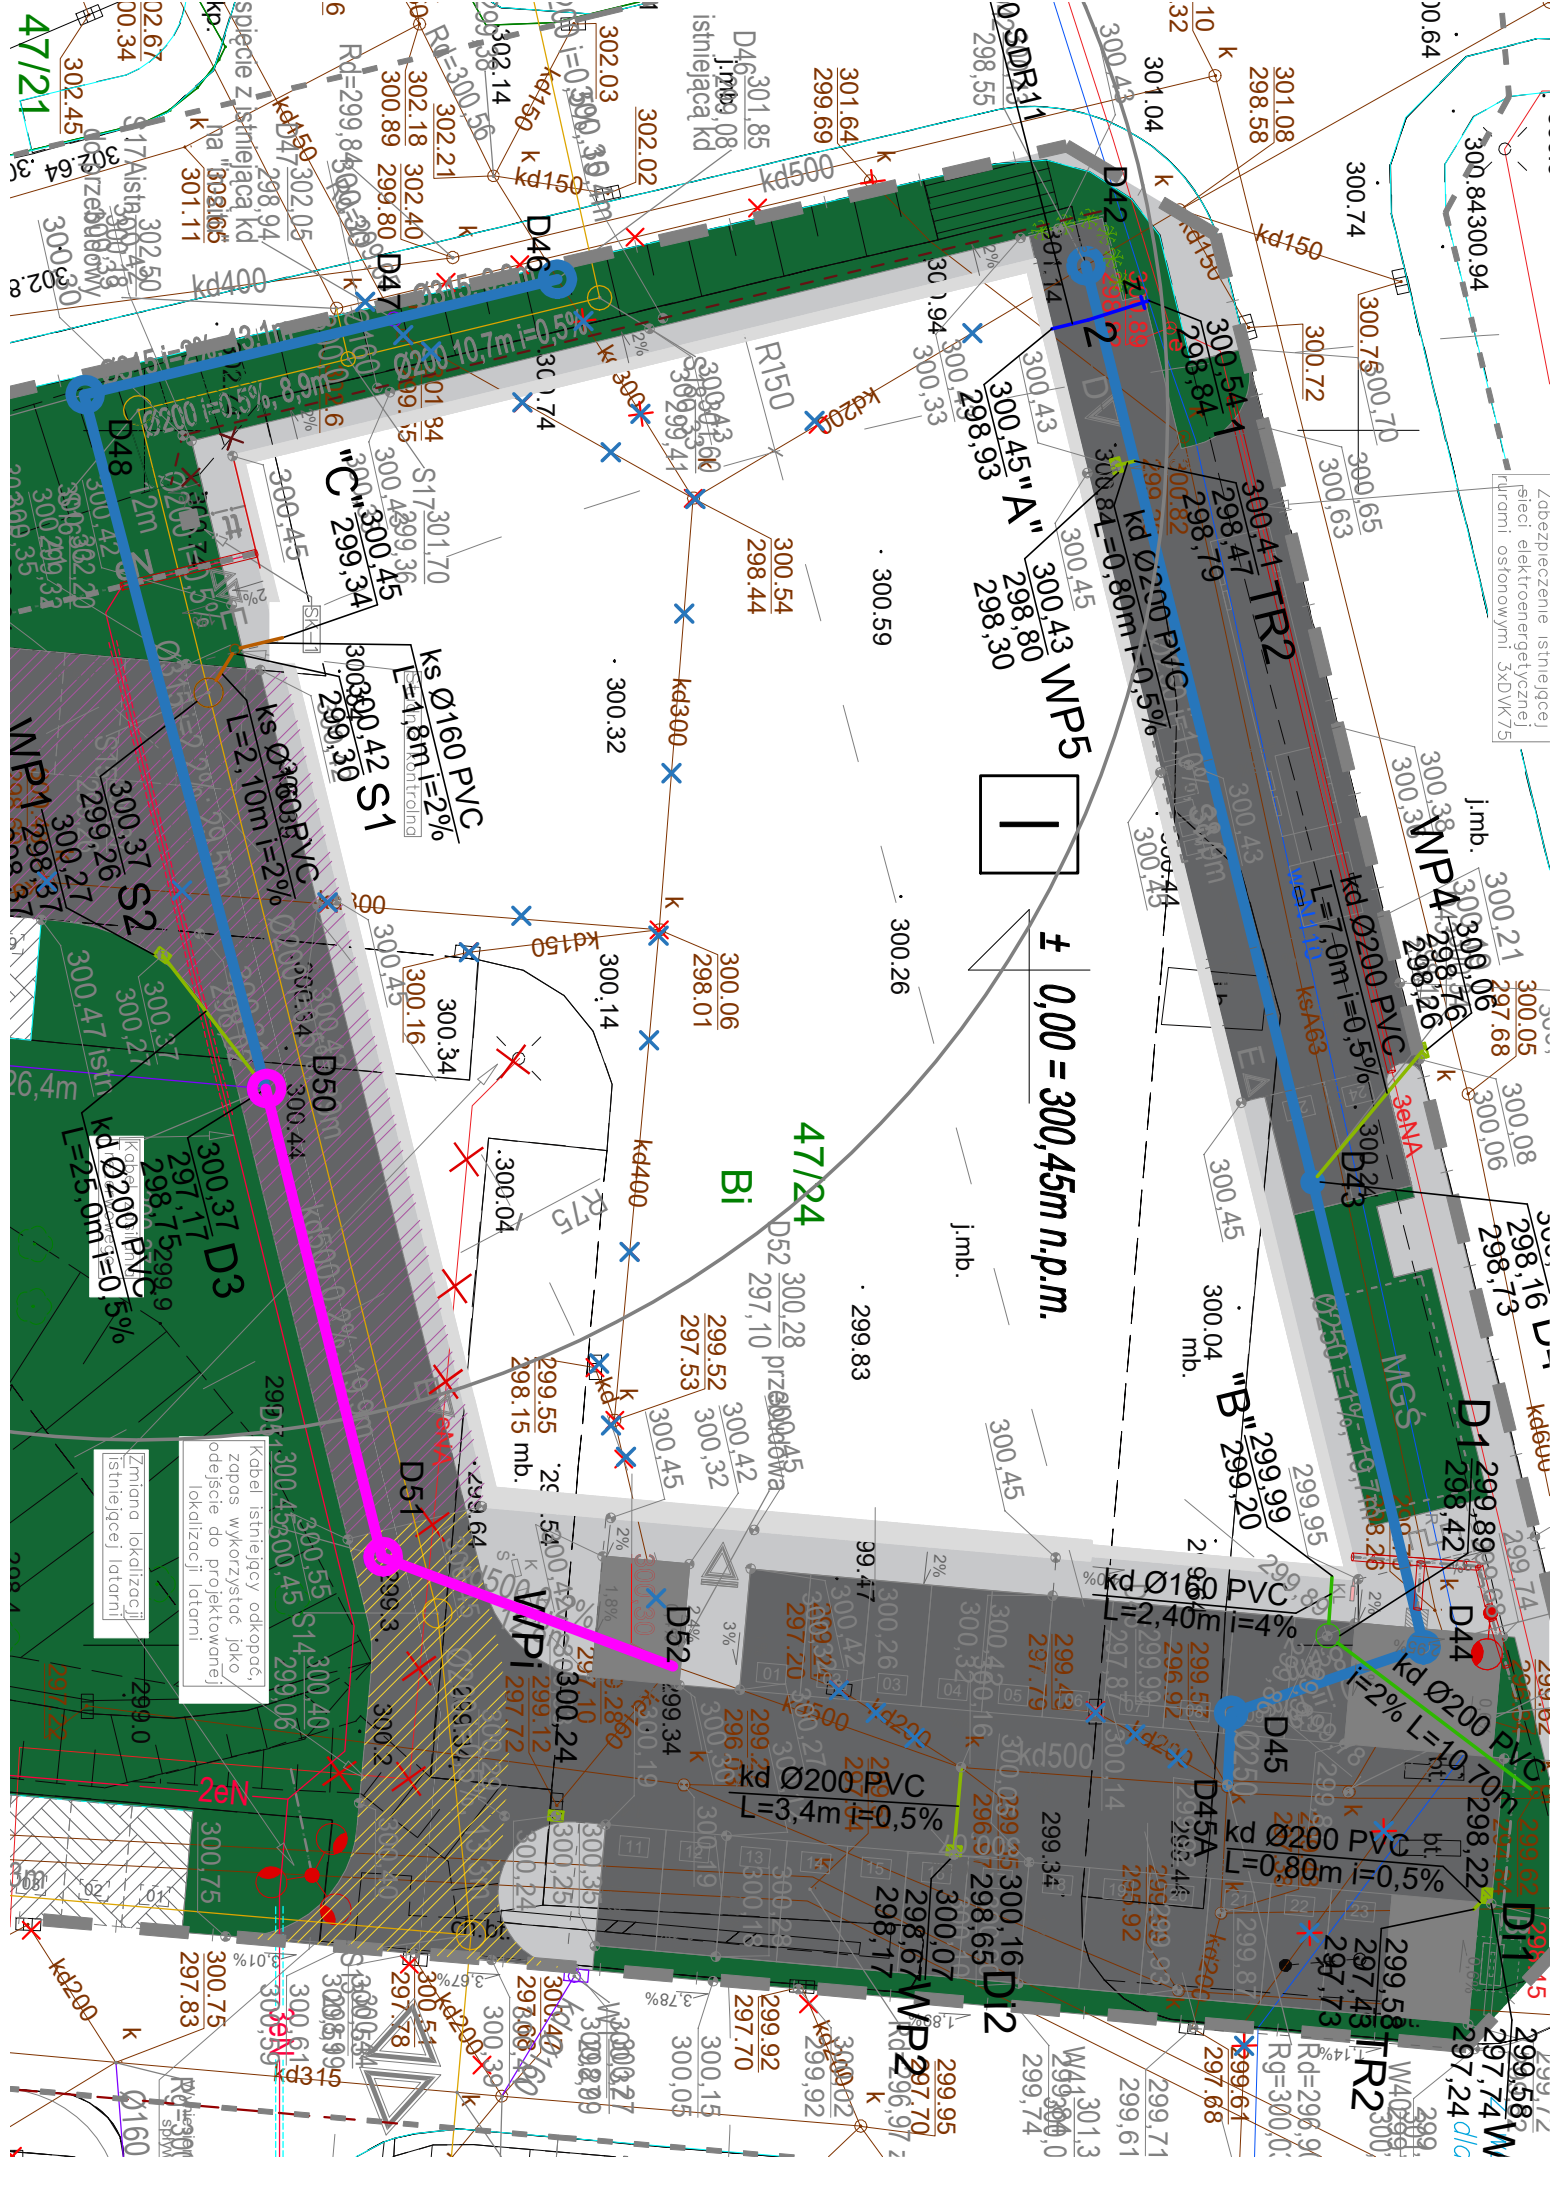

Łobezpieczenie istniejącej
faleci elektroenergetycznej
furomi ostonowymi 3xDVK75



± 0,00 = 300,45m n.p.m.

47/24

Bi

Kabel istniejący odkopać,
złozos wykorzystać jako
podeście do projektowanej
lokalizacji latarni

47/21