




WIDOK A-A

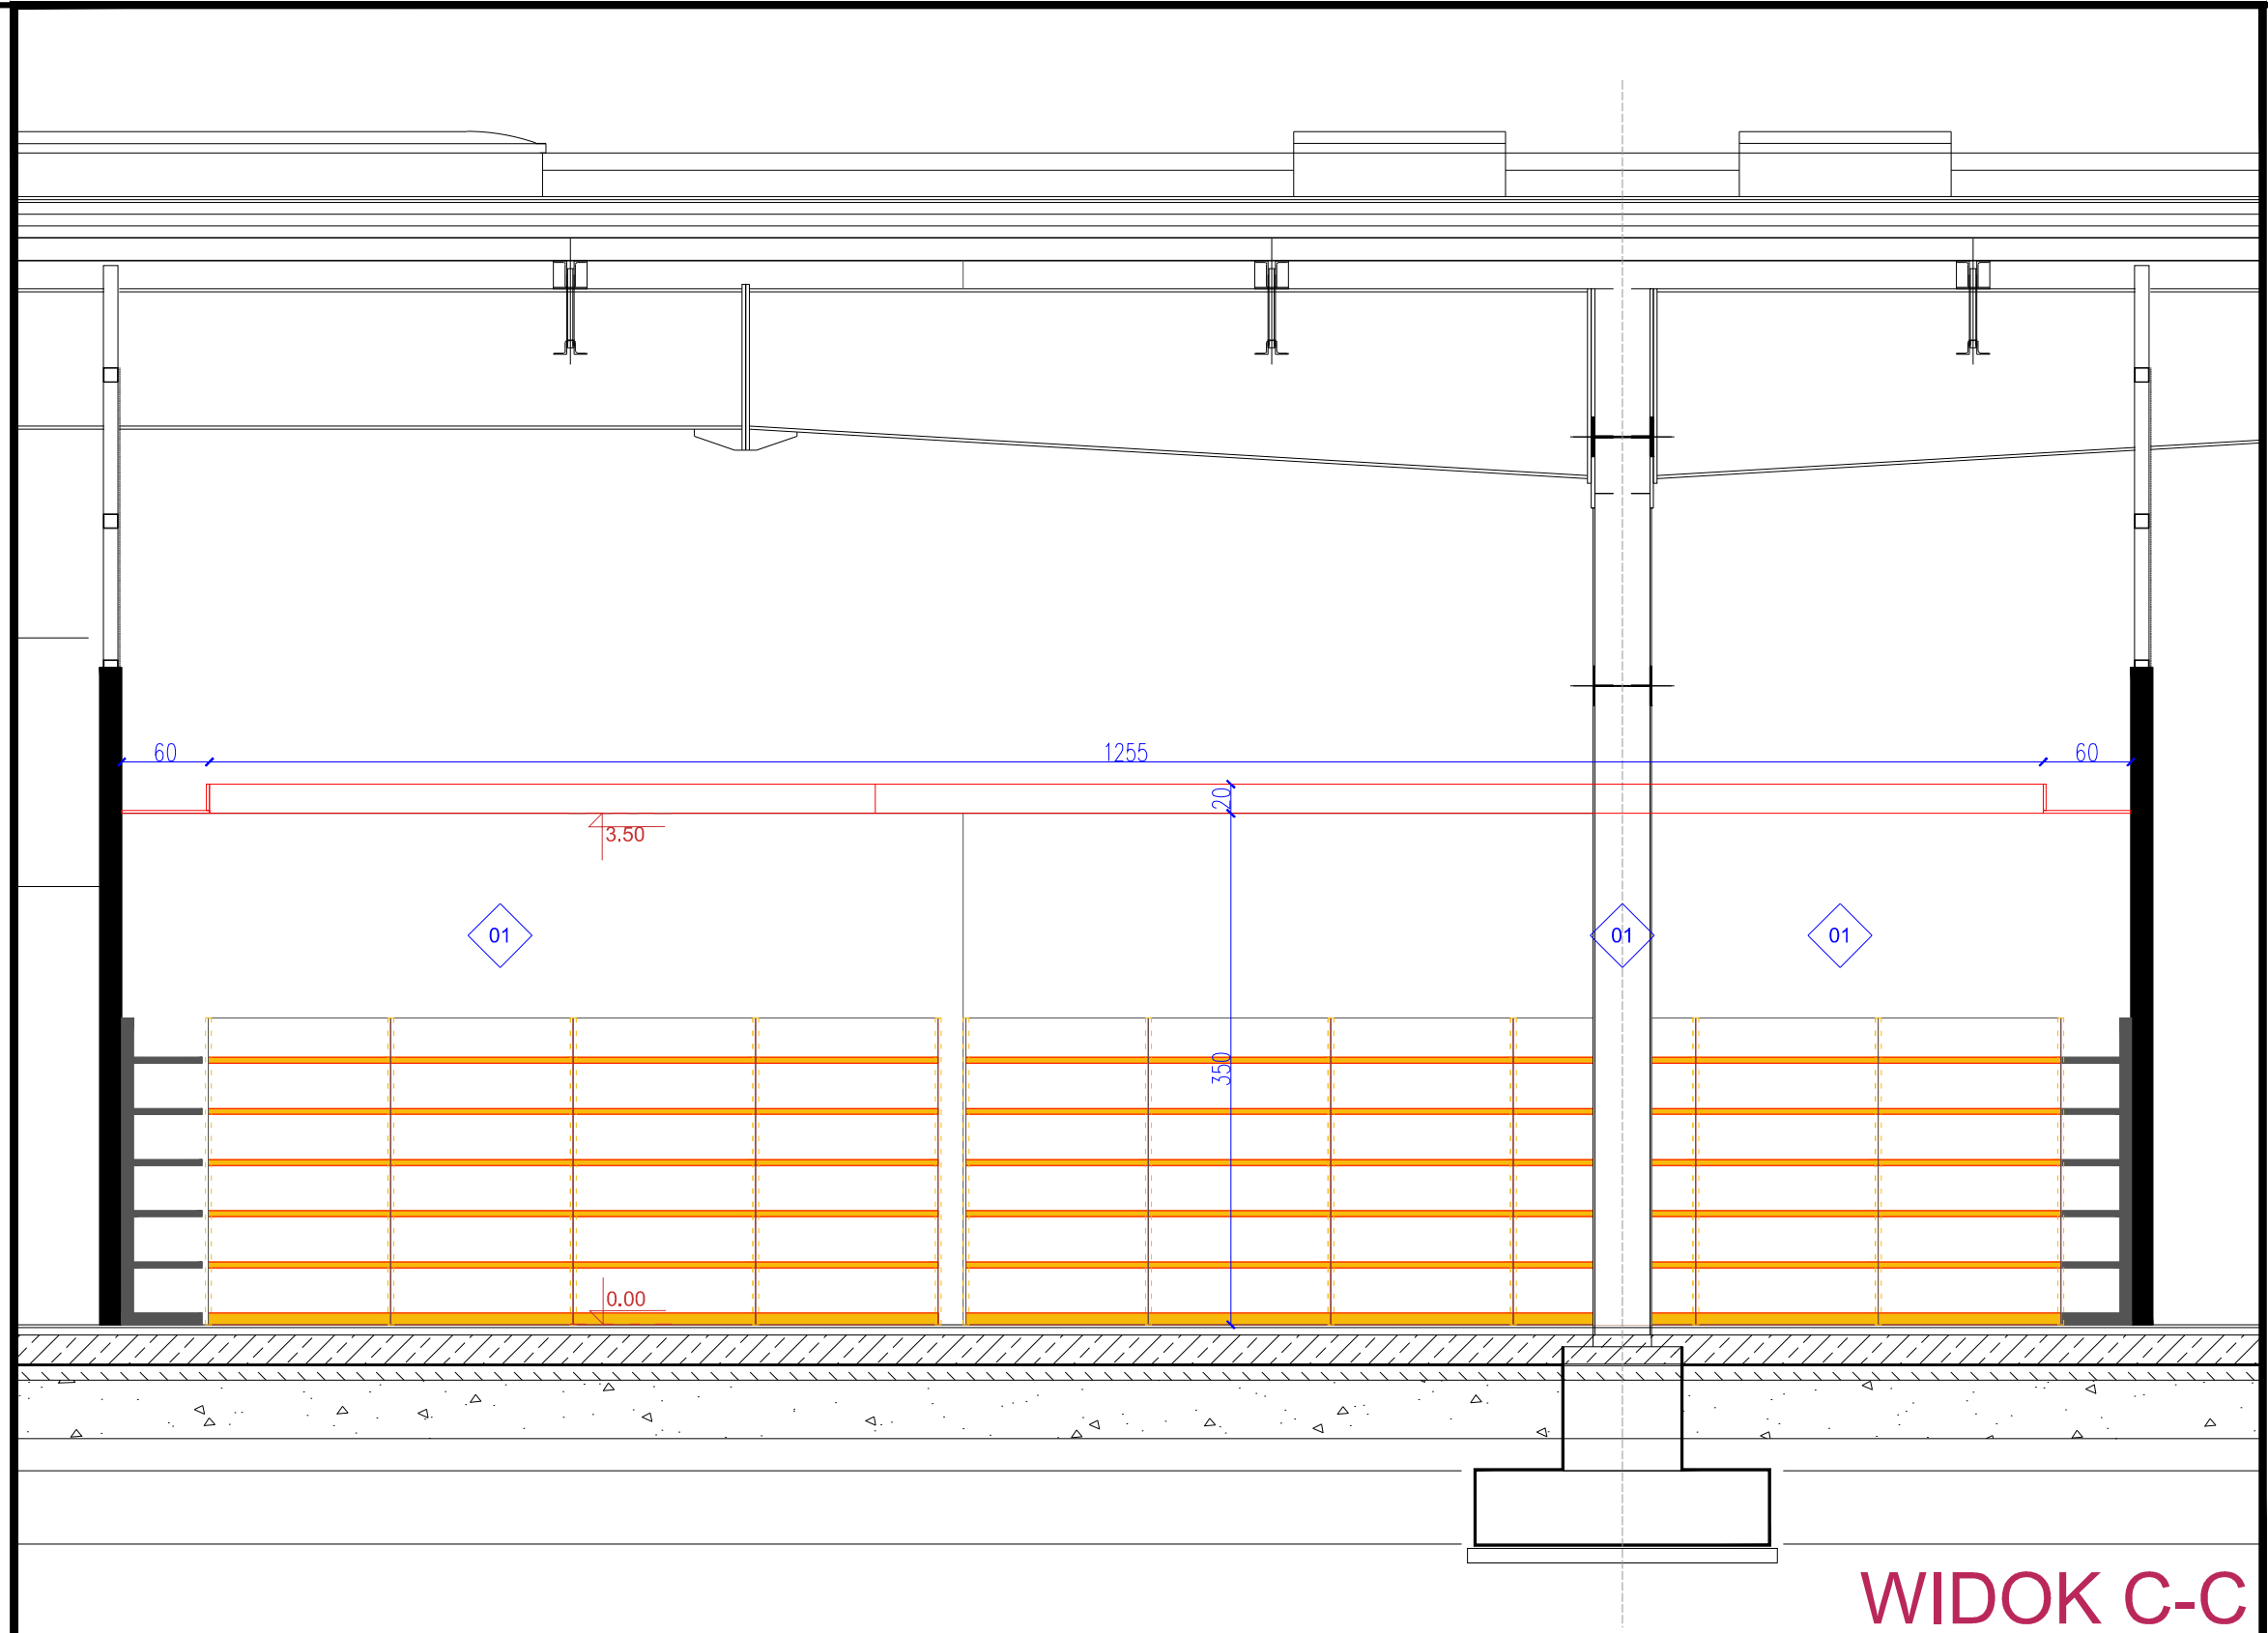

WIDOK C-C

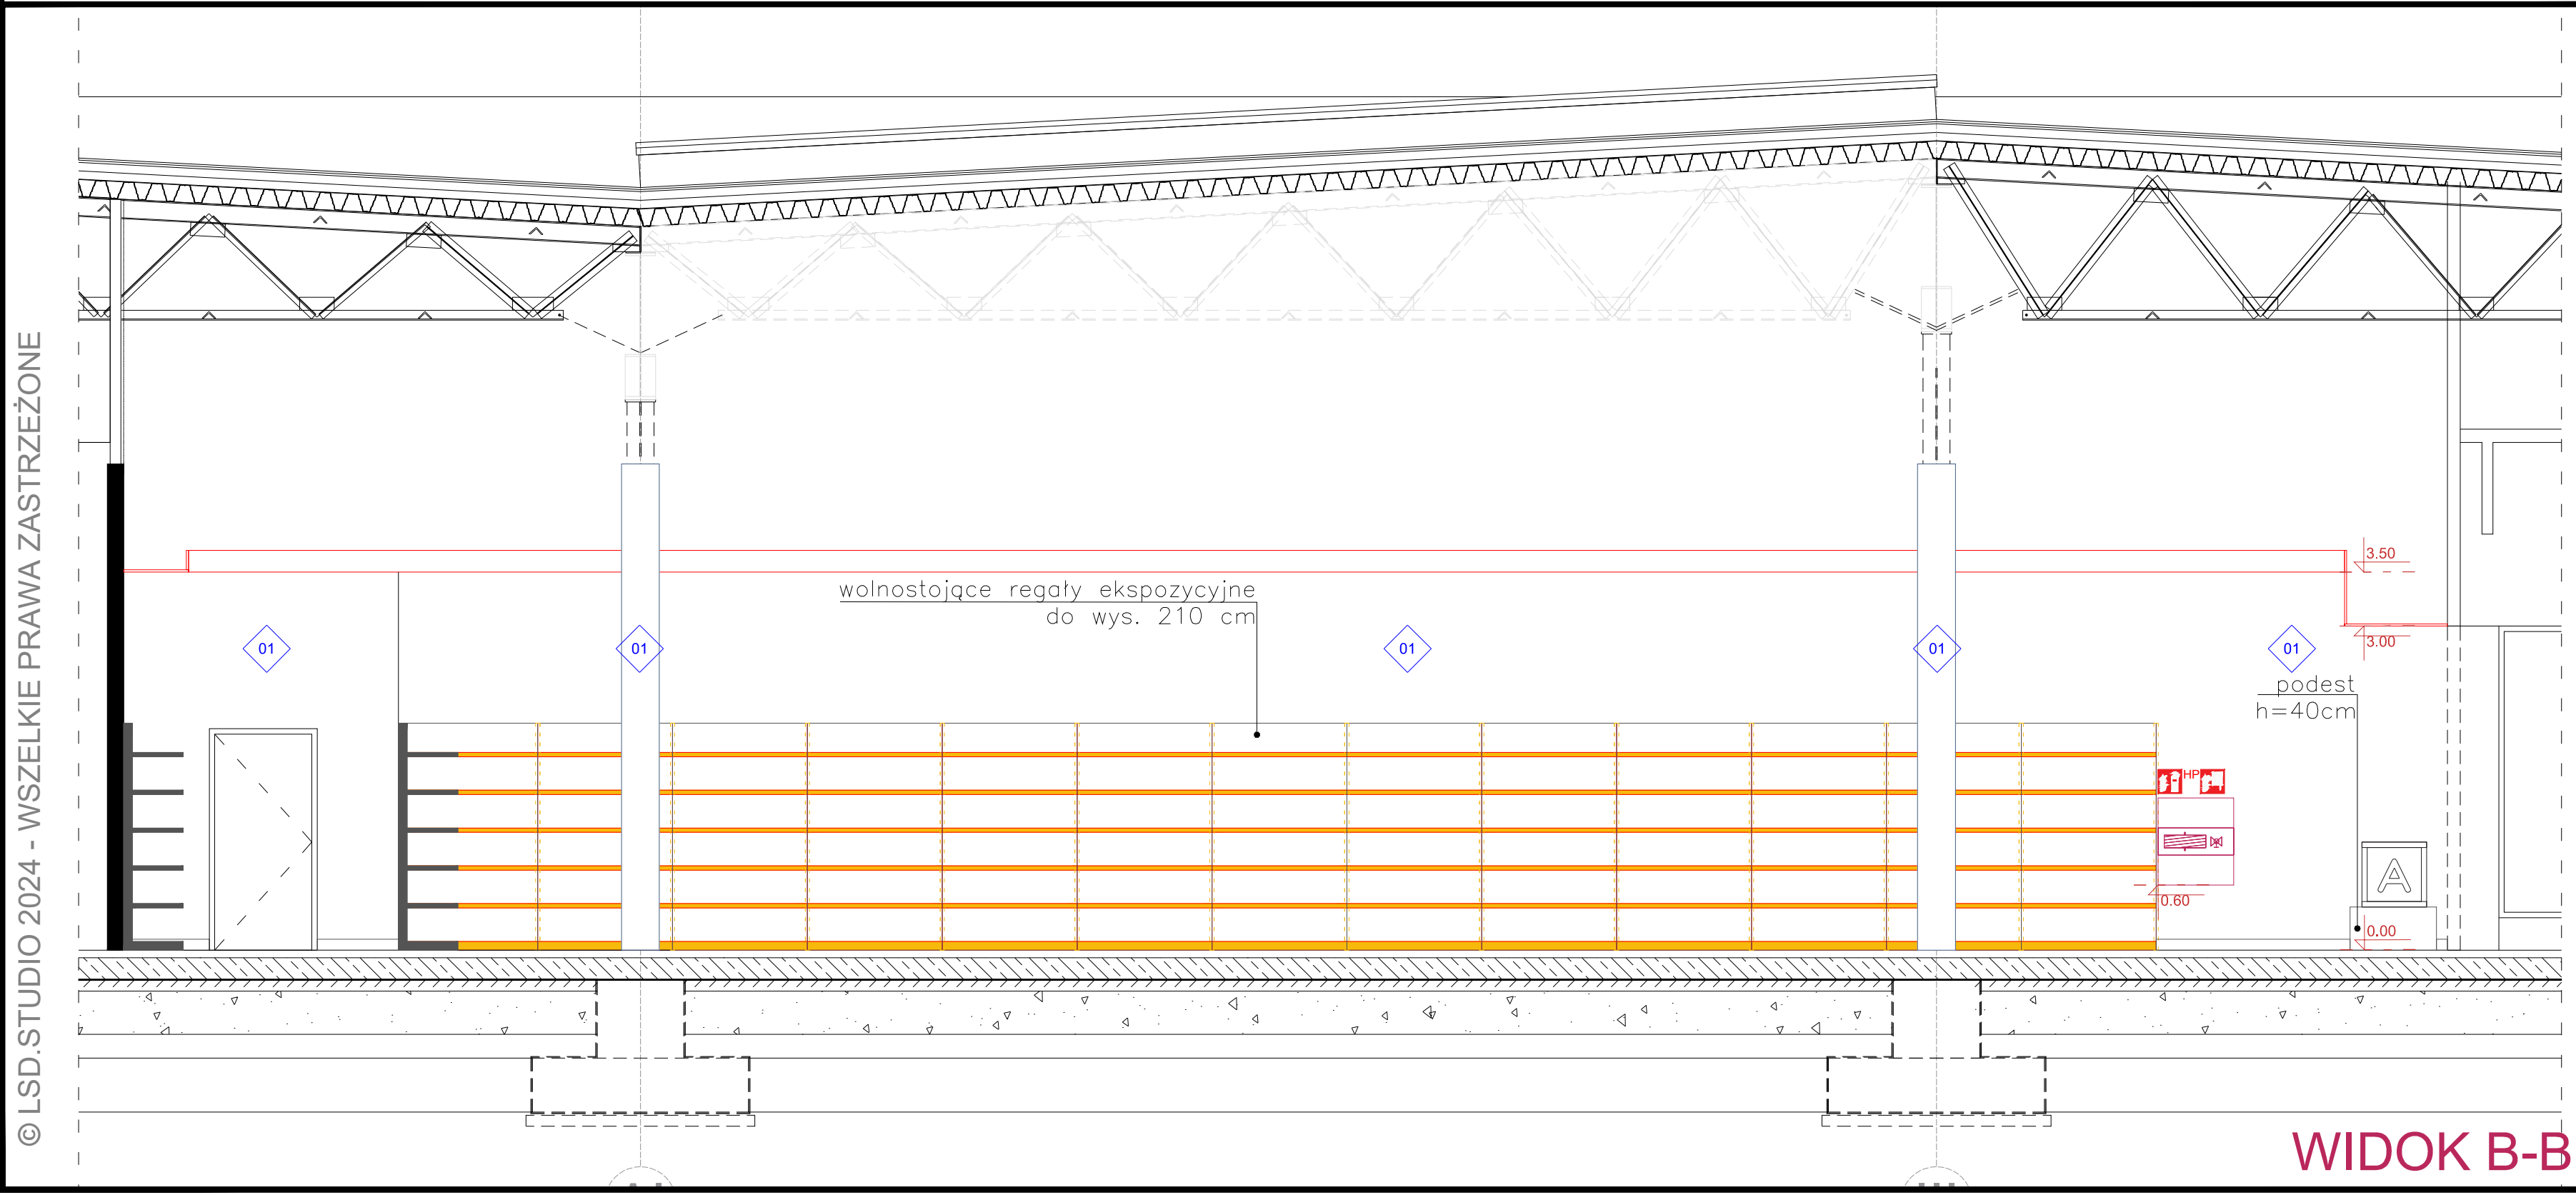

WIDOK B-B

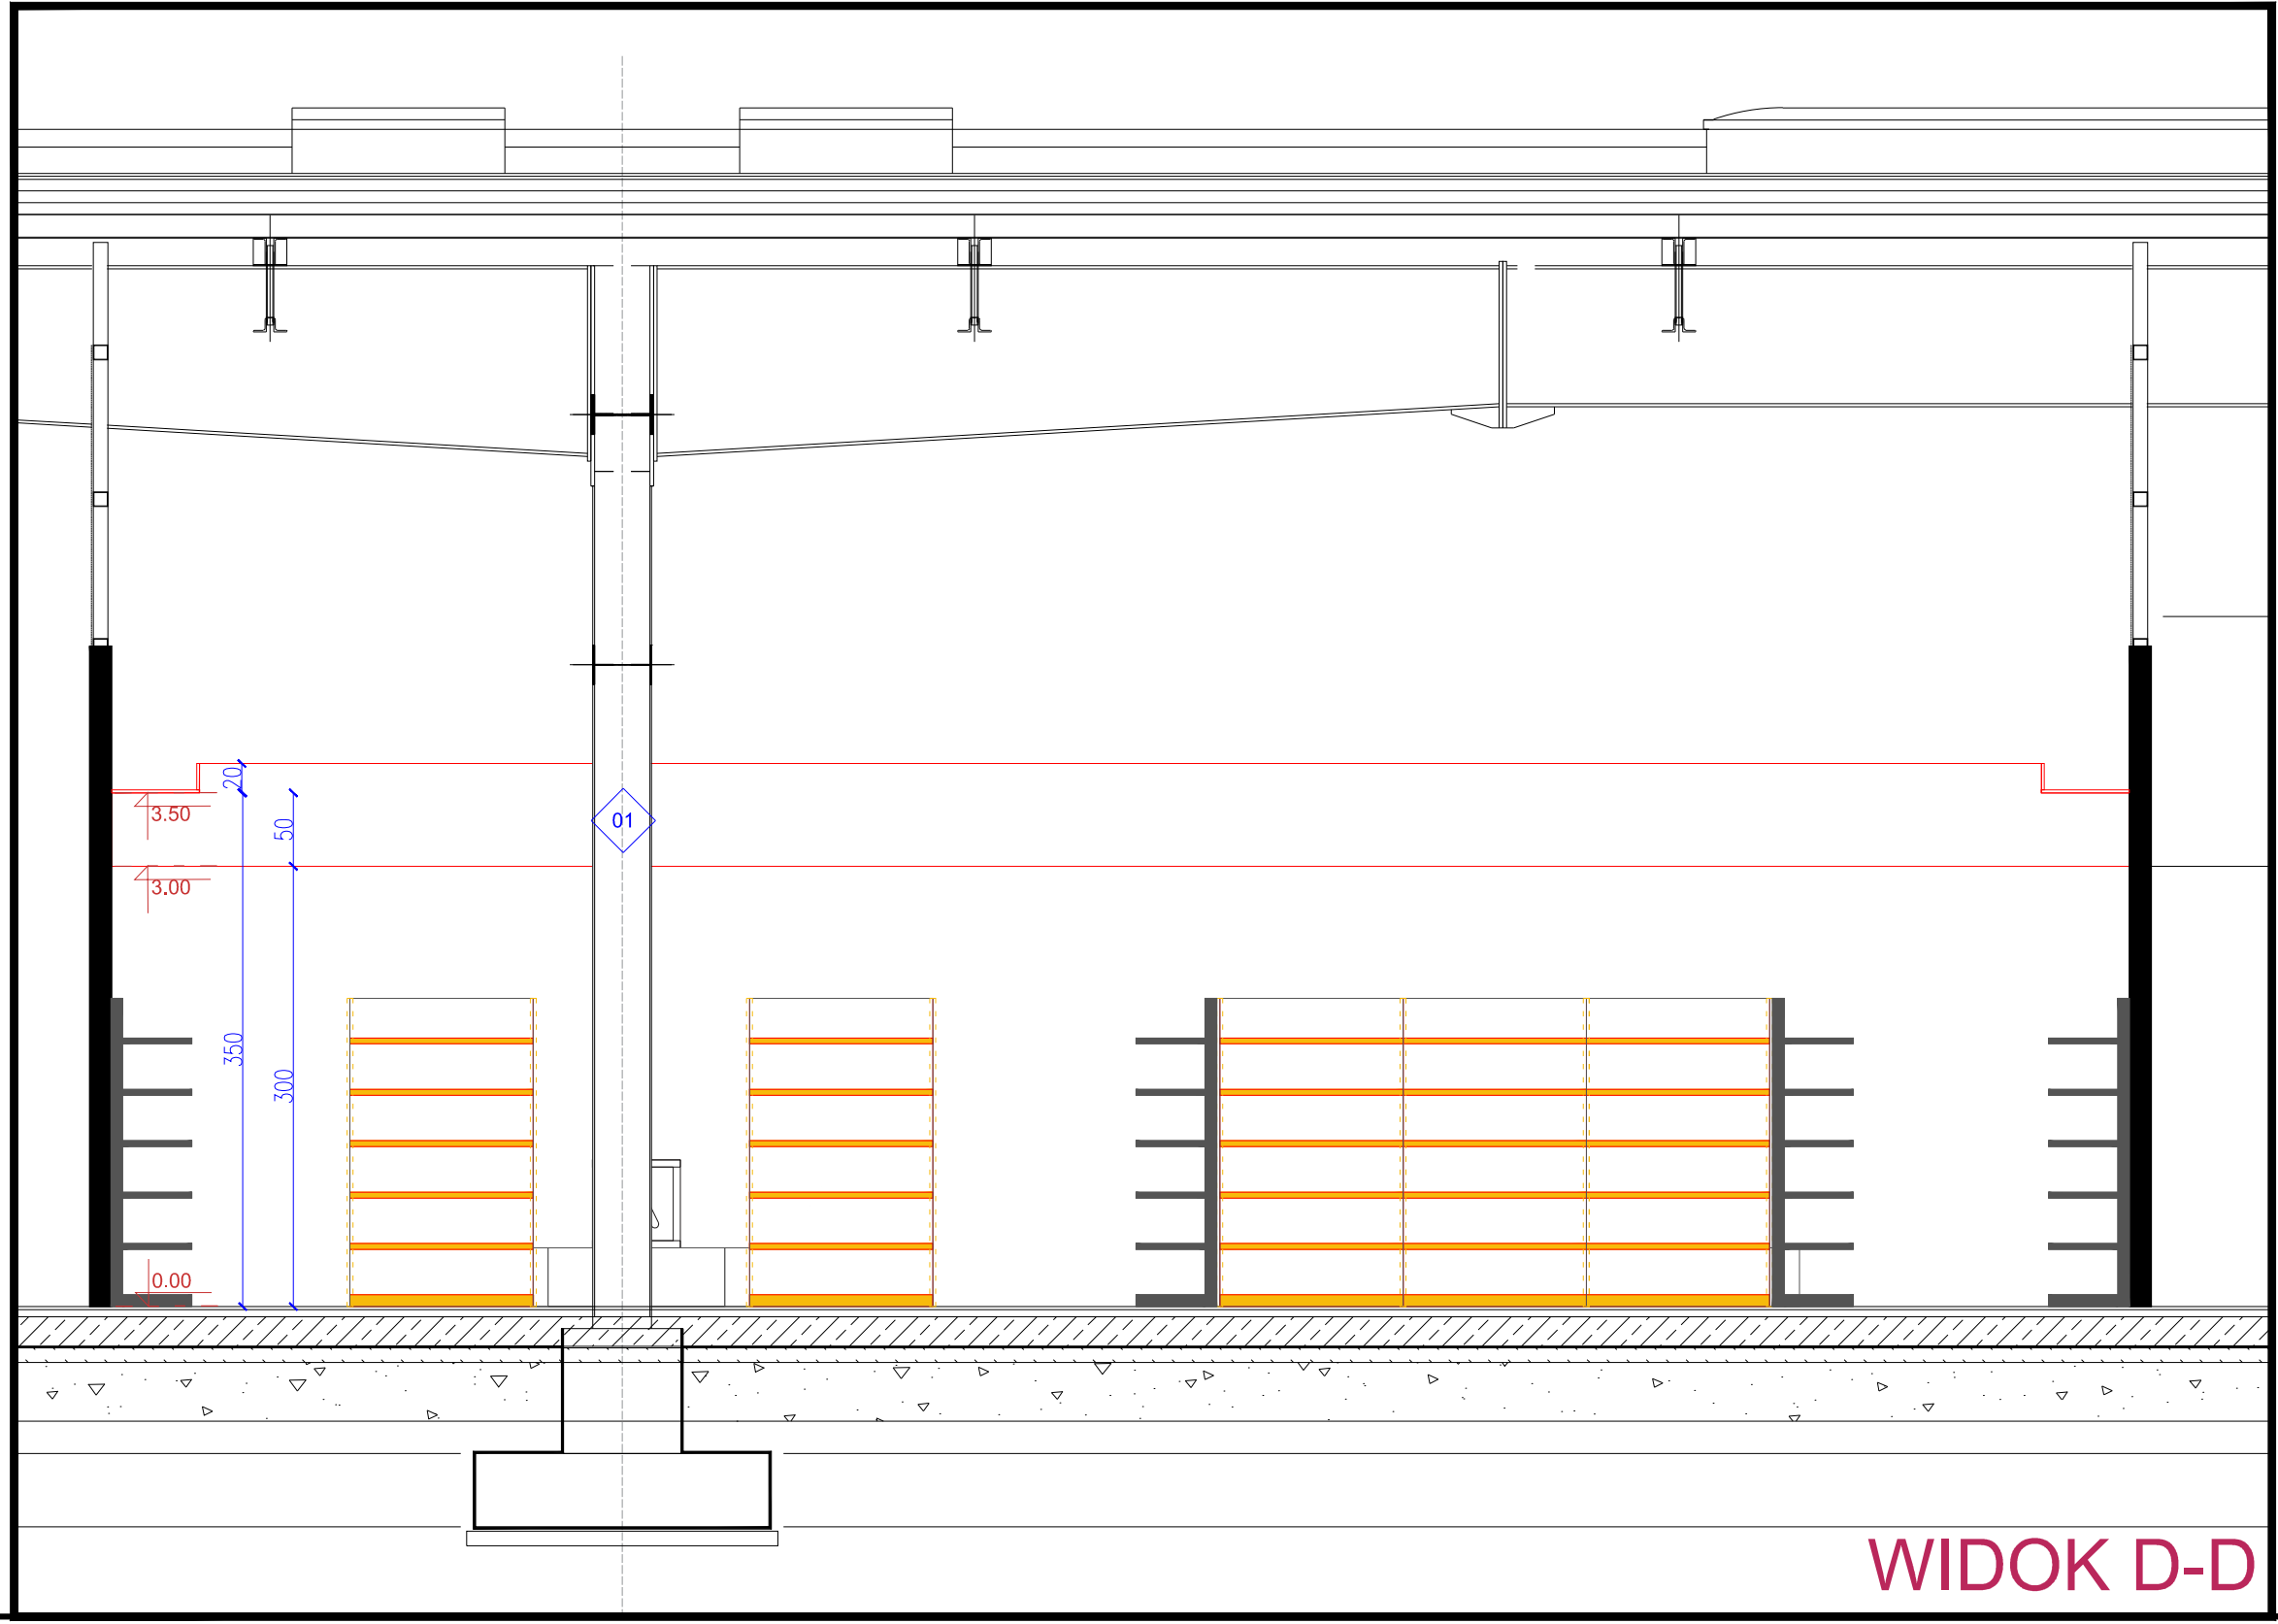

WIDOK D-D

UWAGA/ATTENTION

1. Wszystkie wymiary sprawdzić na budowie.
/ All dimensions have to be checked at site.

2. Wszelkie zmiany wprowadzić wyłącznie po konsultacji z projektantem, managerem projektu i przedstawicielem inwestora.
/ All changes can be made only after consultation with the designer, project manager and Investor representative.

UWAGA/ATTENTION

1. W przypadku niezgodności wymiarów na projekcie ze stanem faktycznym - należy skontaktować się z biurem projektowym.

2. Rozmieszczenie towaru na meblach w rzutach, przekrojach i widokach jest jedynie przykładowe i tym samym nie określa wszystkich możliwych elementów składowych systemów meblowych.

3. Wszystkie elementy przeznaczone do wyburzenia należy przed wyburzeniem sprawdzić pod kątem ich funkcji konstrukcyjnej. W przypadku gdy element przeznaczony do wyburzenia pełni rolę konstrukcyjną NALEŻY BEZWZGLĘDNIE skontaktować się z biurem projektowym.

4. Sprawdzenia elementów winna dokonać osoba posiadająca odpowiednie uprawnienia i kwalifikacje zgodnie z obowiązującym Prawem Budowlanym.

5. Przed przystąpieniem do realizacji wlotny należy dokonać pomiarów na budowie z precyzyjnym zaznaczeniem istniejących ścianek działowych. Na pomiarach należy zaznaczyć granicę linii najmu - granicę posiadki, w porozumieniu z WYNAJMUJĄCYM.

6. Przedsianki mogą być mocowane do podłogi oraz sufitu żelbetowego. Nie można kotwić przedsianek w ścianach działowych wynajmującego (Centrum Handlowego). W miejscach gdzie nie zaprojektowano przedsianek nie można nic wieszać, ani prowadzić żadnych przewodów instalacyjnych w ścianach wynajmującego.

PROJEKT ROZPATRYWAĆ ŁĄCZNIE Z PROJEKTAMI INSTALACJI.

© LSD:STUDIO 2024 - WSZELKIE PRAWA ZASTRZEŻONE



ltd studio • ul. Karmelicka 62/9, 31-128 Kraków
t. +48 12 333 44 60 • kontakt@ltdstudio.pl
ltdstudio.pl • facebook.com/LSD.studio.design

ŚWIAT ZABAWEK		data: REV NR 1
CH, Aleja Jana Pawła II 17, 58-500 Jelenia Góra		data: 05.2024
projektant: mgr inż. Agnieszka Gawron	projekt: mgr inż. arch. Kamila Woźniak	skala: 0.20
projektant: mgr inż. arch. Kamila Woźniak	projekt: mgr inż. arch. Sylwia Kamionka	opracowanie budowlane: MPOIA/113/2018
widoki ścian		skala: 1:50
		AW/K:06