


UWAGA/ATTENTION

1. Wszystkie wymiary sprawdzić na budowie.
/ All dimensions have to be checked at site.
2. Wszelkie zmiany wprowadzić wyłącznie po konsultacji z projektantem, managerem projektu i przedstawicielem inwestora.
/ All changes can be made only after consultation with the designer, project manager and Investor representative.

UWAGA/ATTENTION

1. W przypadku niezgodności wymiarów na projekcie ze stanem faktycznym - należy skontaktować się z biurem projektowym.
2. Rozmieszczenie towaru na meblach w rzutach, przekrojach i widokach jest jedynie przykładowe i tym samym nie określa wszystkich możliwych elementów składowych systemów meblowych.
3. Wszystkie elementy przeznaczone do wyburzenia należy przed wyburzeniem sprawdzić pod kątem ich funkcji konstrukcyjnej. W przypadku gdy element przeznaczony do wyburzenia pełni rolę konstrukcyjną NALEŻY BEZWZGLĘDNIE skontaktować się z biurem projektowym.
4. Sprawdzenia elementów winna dokonać osoba posiadająca odpowiednie uprawnienia i kwalifikacje zgodnie z obowiązującym Prawem Budowlanym.
5. Przed przystąpieniem do realizacji witryny należy dokonać pomiarów na budowie z precyzyjnym zaznaczeniem istniejących słupów stalowych. Na pomiarach należy zaznaczyć granicę linii najmu - granicę posadzki, w porozumieniu z WYNAJMUJĄCYM.
6. Przedścianki mogą być mocowane do podłogi oraz sufitu żelbetowego. Nie można kotwić przedścianek w ścianach działowych wynajmującego (Centrum Handlowego). W miejscach gdzie nie zaprojektowano przedścianek nie można nic wieszać, ani prowadzić żadnych przewodów instalacyjnych w ścianach wynajmującego.

PROJEKT ROZPATRYWAĆ ŁĄCZNIE Z PROJEKTAMI INSTALACJI.

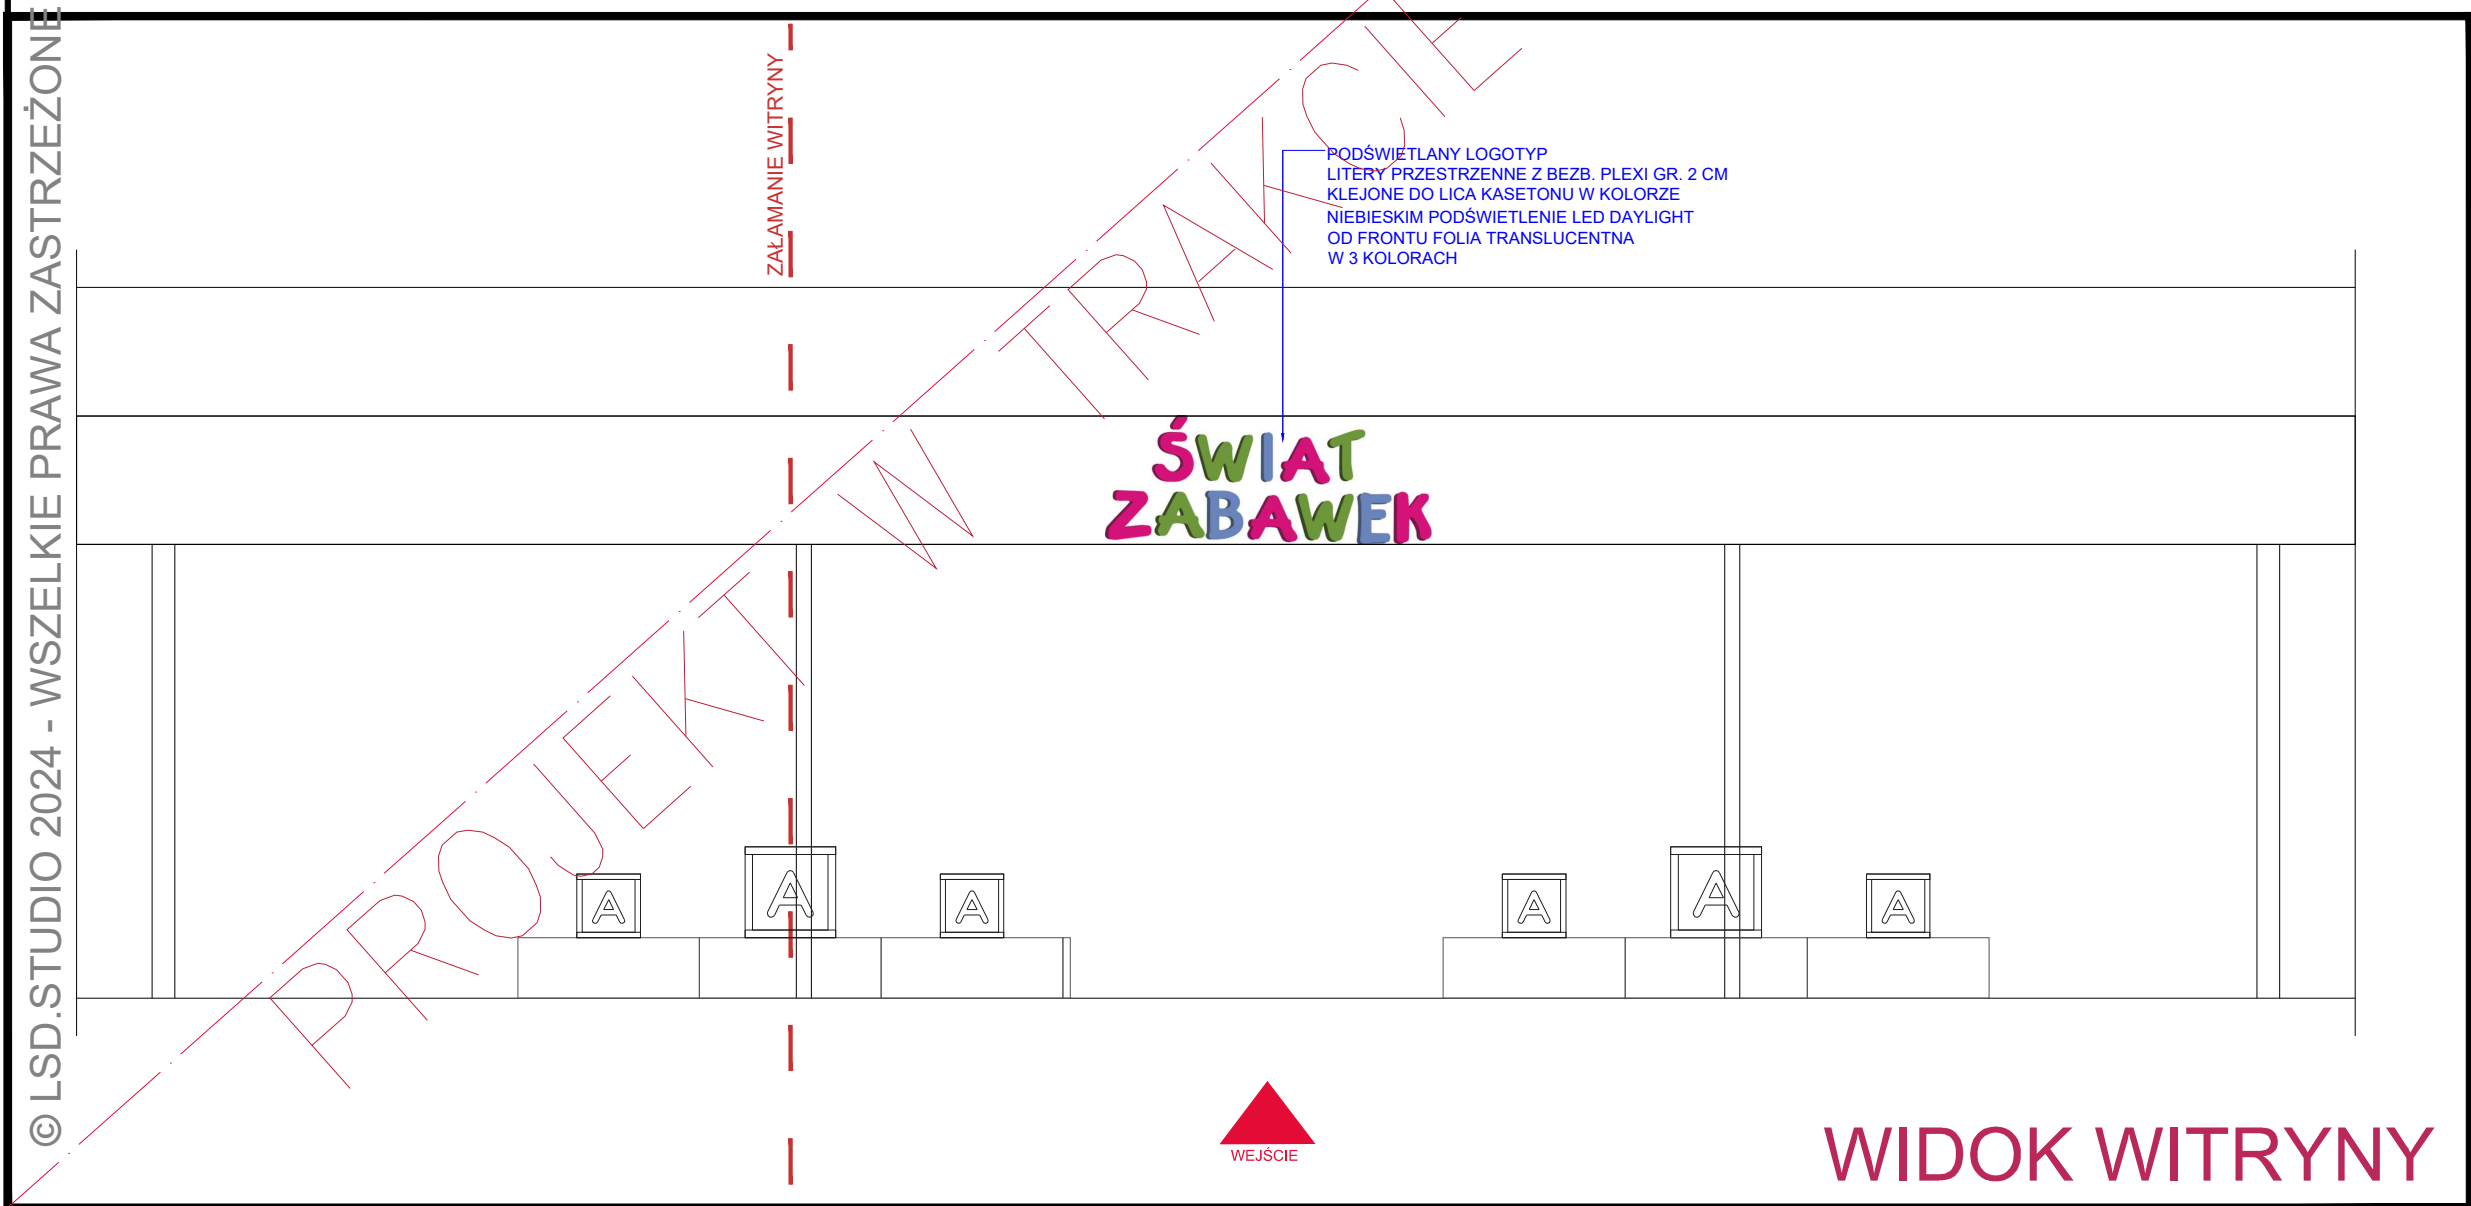

ŚWIAT
ZABAWEK

lrd STUDIO		lrd.studio ul. Karmelicka 52/9, 31-128 Kraków t: + 48 12 333 44 80 e: kontakt@lrdstudio.pl s: lrdstudio.pl f: facebook.com/LSD.life.style.design	
Inwestor:		stadium:	
ŚWIAT ZABAWEK		REV NR 1	
adres inwestycji:		data:	
CH, Aleja Jana Pawła II 17, 58-500 Jelenia Góra		05.2024	
projektant:	podpis:	lokal nr:	
mgr Agnieszka Gawron		0.20	
projektant:	podpis:	uprawnienia budowlane:	
mgr inż. arch. Kamila Woźniak		MPOIA/113/2018	
projektant:	podpis:	przedmiot rysunku:	
mgr inż. arch. Sylwia Kamionka		WITRYNA ELEWACJE	
skala:		1:50	
		AW/K/07	