


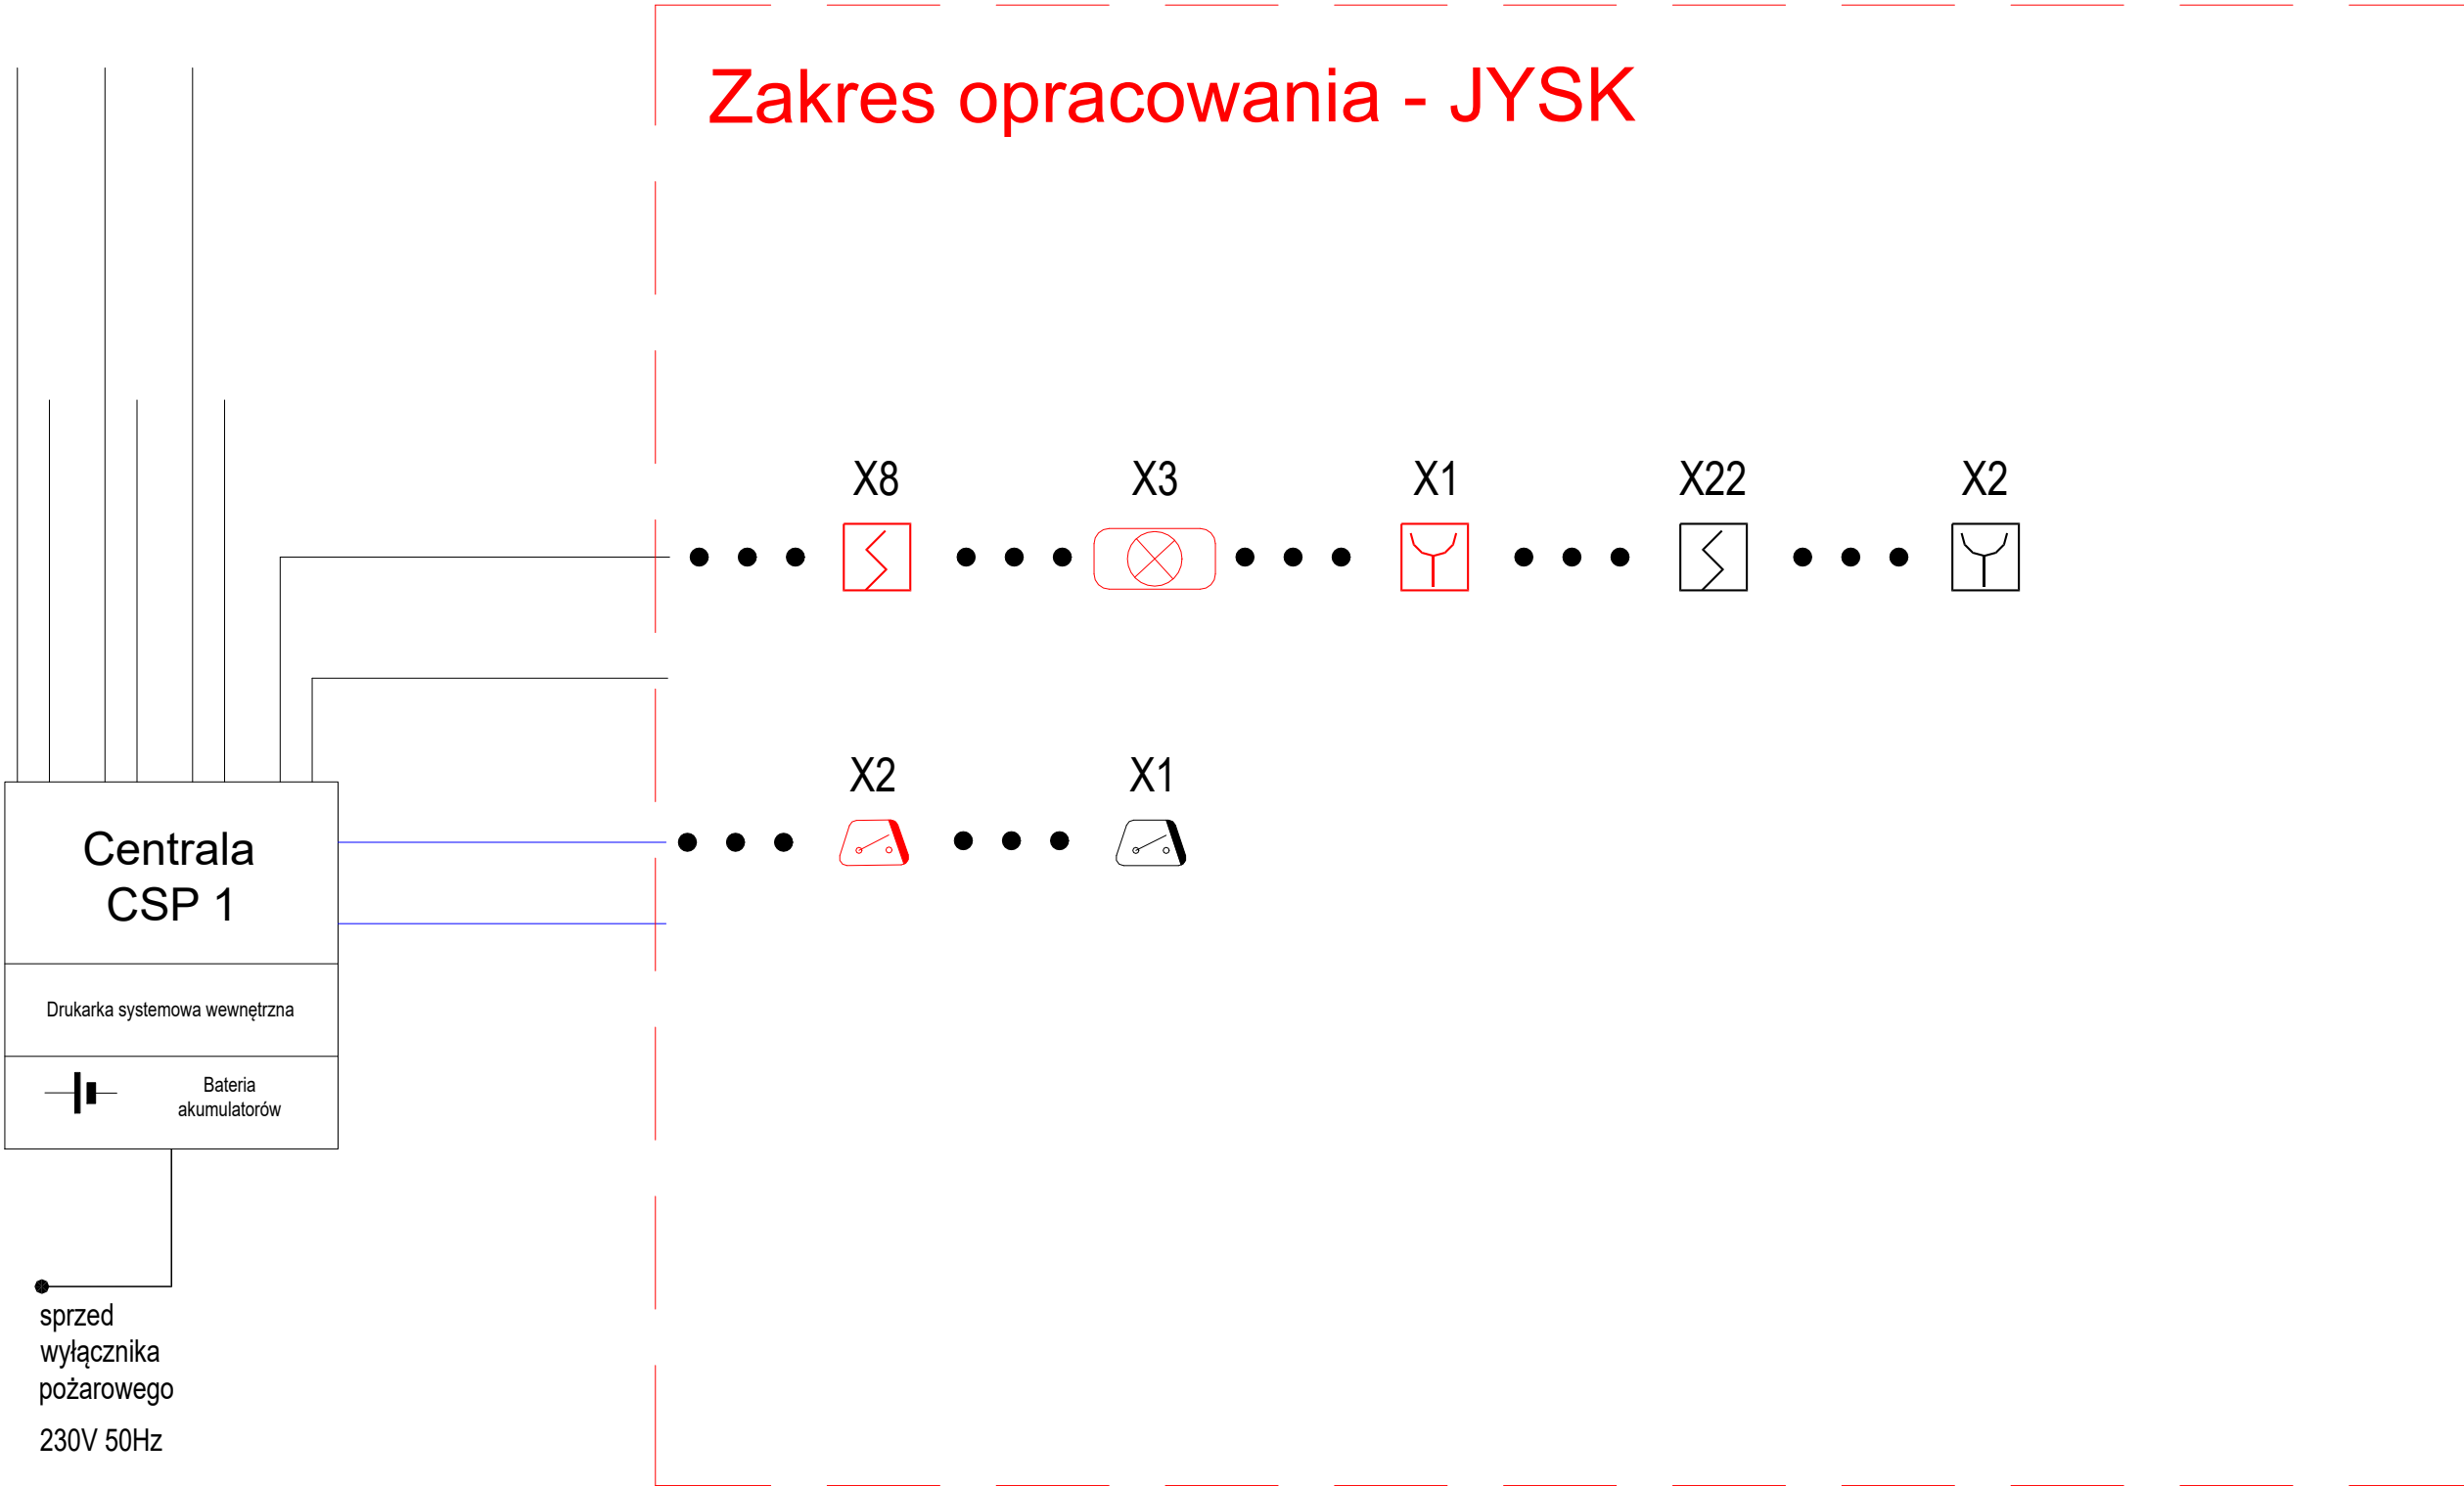

| Legenda - sygnalizacja pożaru (SAP):                   |                                        |
|--------------------------------------------------------|----------------------------------------|
|                                                        | Centrala sygnalizacji pożarowej        |
|                                                        | Czujka optyczna dymu                   |
|                                                        | Ręczny ostrzegacz pożarowy             |
|                                                        | Moduł sterująco-kontrolny              |
|                                                        | Wyniesiony wskaźnik zadziałania czujki |
|                                                        | Zasilacz                               |
| Przewód / wiązka przewodów<br>YnTKSYekw 1x2x0,8        |                                        |
| Zestaw kablowy PH90 / przewód<br>HTKSHekw PH90 1x2x0,8 |                                        |
| 1/1/1                                                  | Numer elementu na linii                |
|                                                        | Numer linii                            |
|                                                        | Numer centrali                         |

|                         |                                                                      |                         |                |
|-------------------------|----------------------------------------------------------------------|-------------------------|----------------|
| PROJEKT:                | PRZEBUDOWA BUDYNKU HANDLOWEGO<br>BIELSKO-BIAŁA<br>UL. WARSZAWSKA 180 |                         |                |
| INWESTOR:               | Jysk sp. z o.o.<br>ul. Meteorytowa 13<br>89-298 Gdańsk               |                         |                |
| JEDNOSTKA PROJEKTUJĄCA: | DB PROJEKT Sp. z o.o.<br>Ząbkowicka 24 / 2, 58-200 Dzierżoniów       |                         |                |
| FAZA PROJEKTU:          | STADIUM PROJEKTU:                                                    | BRANŻA:                 | DATA:          |
| PW                      | DOKUMENTACJA POWYKONAWCZA                                            | INSTALACJE NISKOPRĄDOWE | 08.2024        |
|                         | Imię i Nazwisko                                                      | Nr uprawnień            | Podpis         |
| OPRACOWUJĄCY:           | Robert Jopek                                                         | KNP 1/12/2008           |                |
| OPRACOWUJĄCY:           | Łukasz Neuberg                                                       | 369/DOŚ/12              |                |
| OPRACOWUJĄCY:           | Igor Mikołajczyk                                                     |                         |                |
| TYTUŁ RYSUNKU:          | Schemat blokowy instalacji SSP w lokalu                              |                         | SKALA: ---     |
|                         |                                                                      | NR RYS:                 | PW.SCH.SSP.R01 |

Uwagi: Kolorem czerwonym oznaczono urządzenia nowe