


Docieplenie w miejscu stupa dołem

Detail 11

wykończenie zewnętrzne musi być niżej
min. 20 mm od dołu listwy maskującej

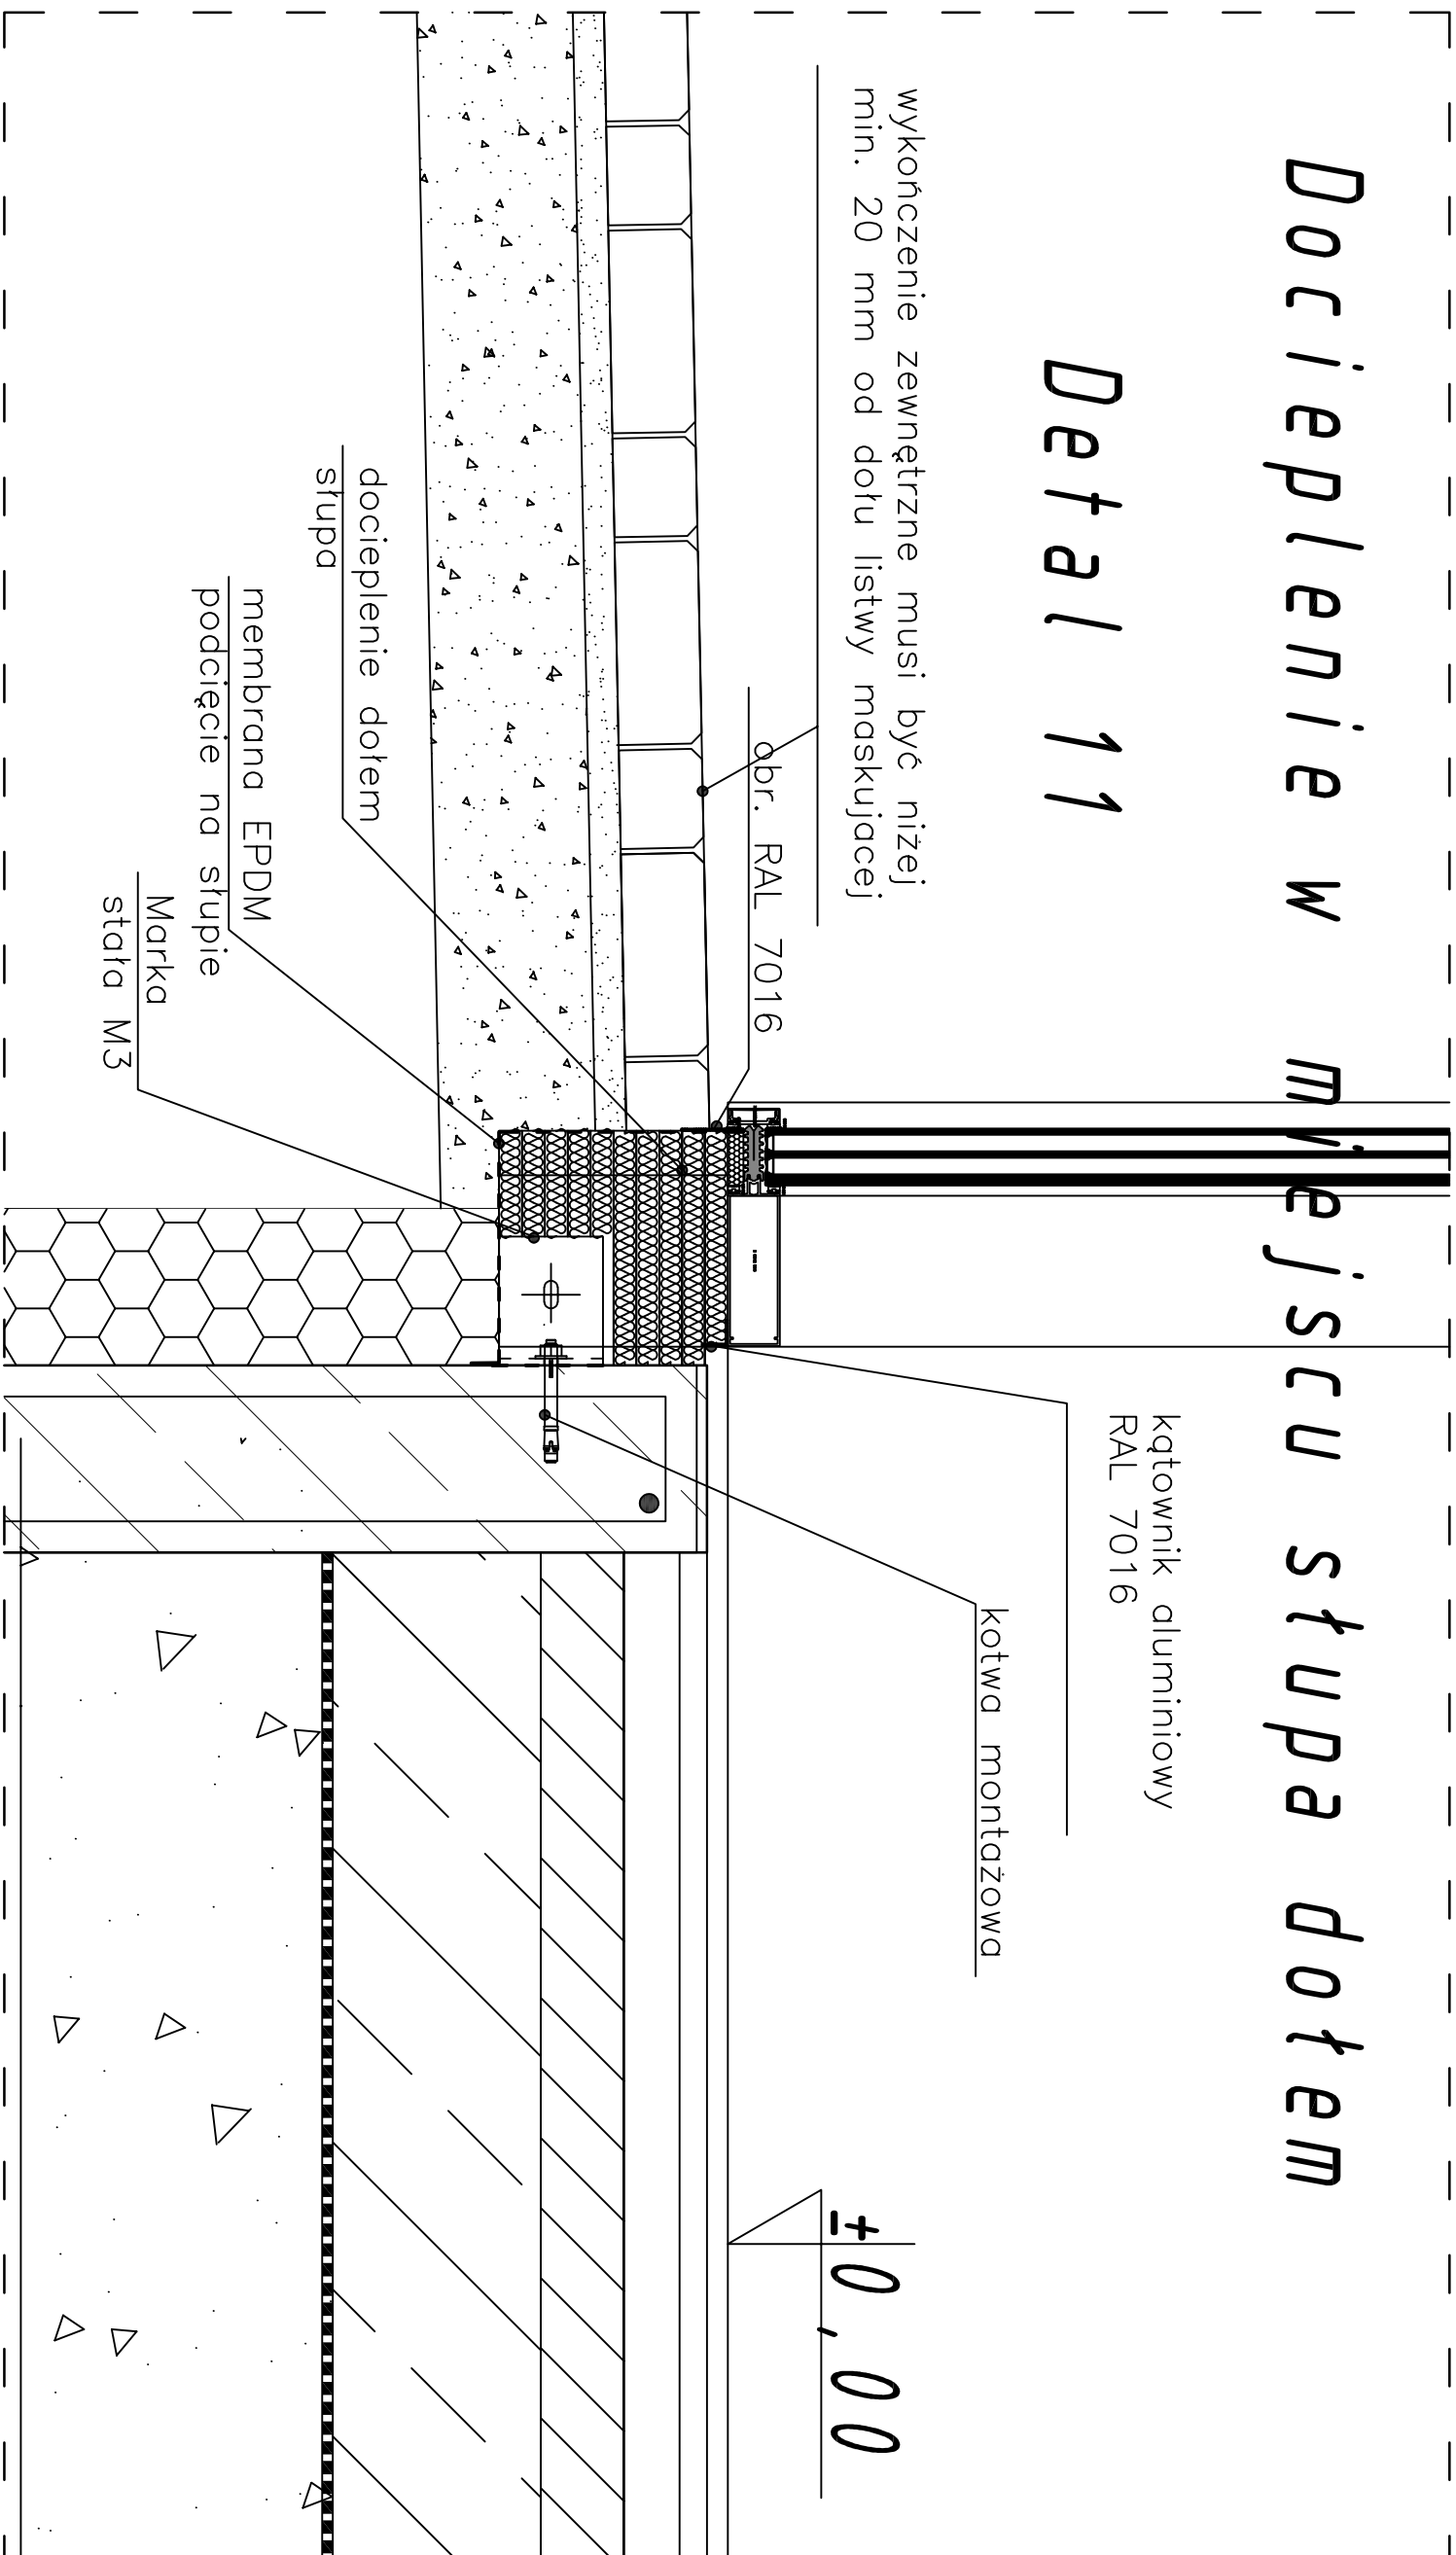

UWAGA!

- Wszystkie roboty wykonywać przestrzegając zasad BHP.
- Rysunki rozpatrywać łącznie.
- Pomiędzy kątowniki, marki a istniejące elementy konstrukcyjne na budynku wstawiać przekładkę z membrany EPDM.
- Wymiary w mm.
- Ślusarka RAL 7016
- kolor ramek w pakiecie szybowym czarny

PPHU BUKOWIEC Kobylniec 144, 32-740 Łapanów Tel. 508 440 904, 515 166 646 e-mail: biuro@elewacje-bukowiec.pl	PROJEKT:	DOKUMENTACJA POWYKONAWCZA ŚLUSARKI ALUMINIOWEJ DLA PRZEBUDOWY BUDYNKU HANDLOWEGO	
		BIEJSKO BIAŁA UL. WARSZAWSKA 180	
INWESTOR: ADRES:	RYSUJĄCY: mgr inż. Marek Trojan	Zakres projektu: Ślusarki aluminiowej.	
GŁÓWNY PROJEKTANT:			
BRANŻA:	ALUMINIUM		
DATA:	Listopad 2024		
FAZA:	P.W.		
NR. RYSUNKU:	10	Detale	