




Detail 13

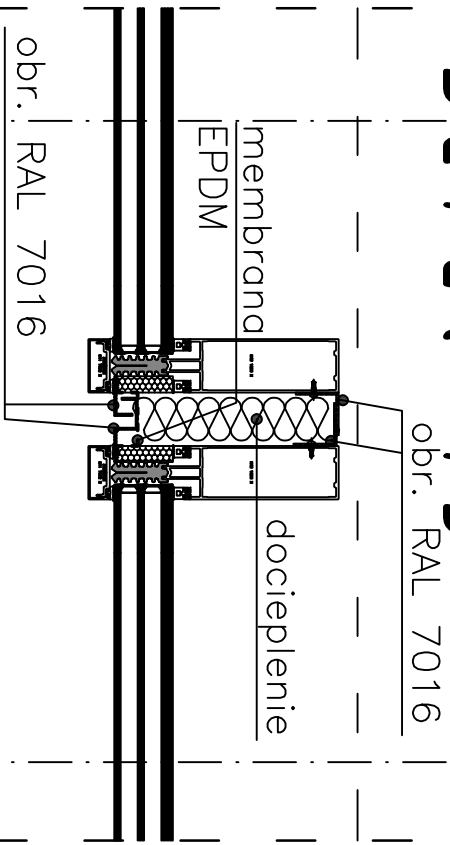

Detail 16

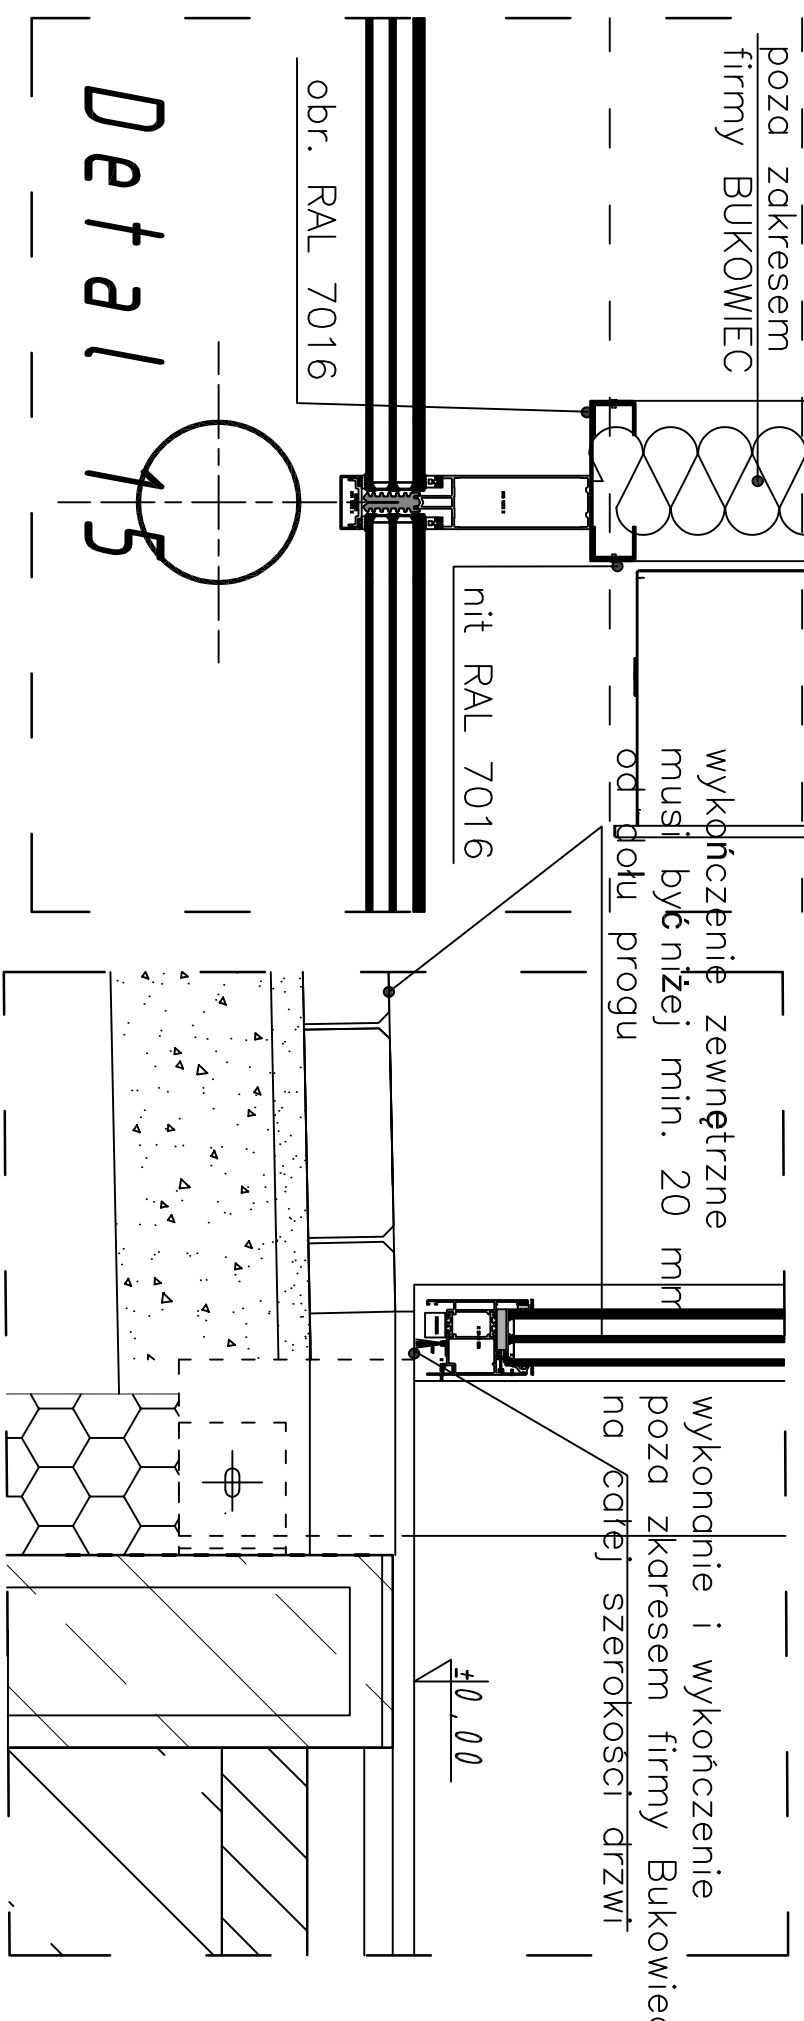

Detail 15

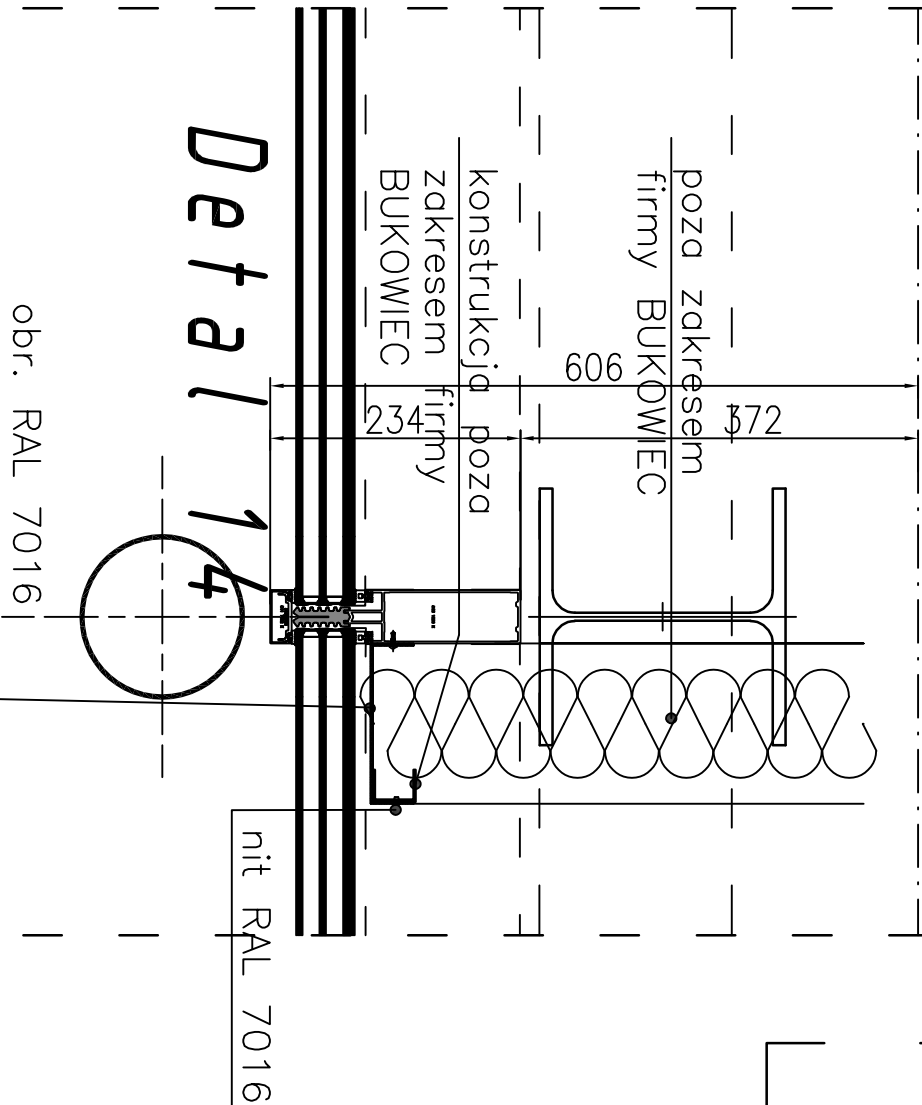

UWAGA!

1. Wszystkie roboty wykonywać przestrzegając zasad BHP.
2. Rysunki rozpatrywać łącznie.
3. Pomiedzy kątowniki, marki a istniejące elementy konstrukcyjne na budynku wstawiać przekładkę z membrany EPDM.
4. Wymiary w mm.
5. Ślusarka RAL 7016
6. kolor ramek w pakiecie szybowym czarny

PPHU BUKOWIEC Kobylec 144, 32-740 Łapanów Tel. 508 440 904, 515 166 646 e-mail: biuro@alewacje-bukowiec.pl	PROJEKT:	DOKUMENTACJA POWYKONAWCZA ŚLUSARKI ALUMINIOWEJ DLA PRZEBUDOWY BUDYNKU HANDLOWEGO	
	INWESTOR: ADRES:	BIELSKO BIAŁA UL. WARSZAWSKA 180	
	GŁÓWNY PROJEKTANT:	mgr inż. Marek Trojan	
	BRANŻA:	ALUMINIUM	Zakres projektu: Ślusarki aluminiowej.
	DATA:	Listopad 2024	
FAZA:	P.W.		
NR. RYSUNKU:	12		Detale