


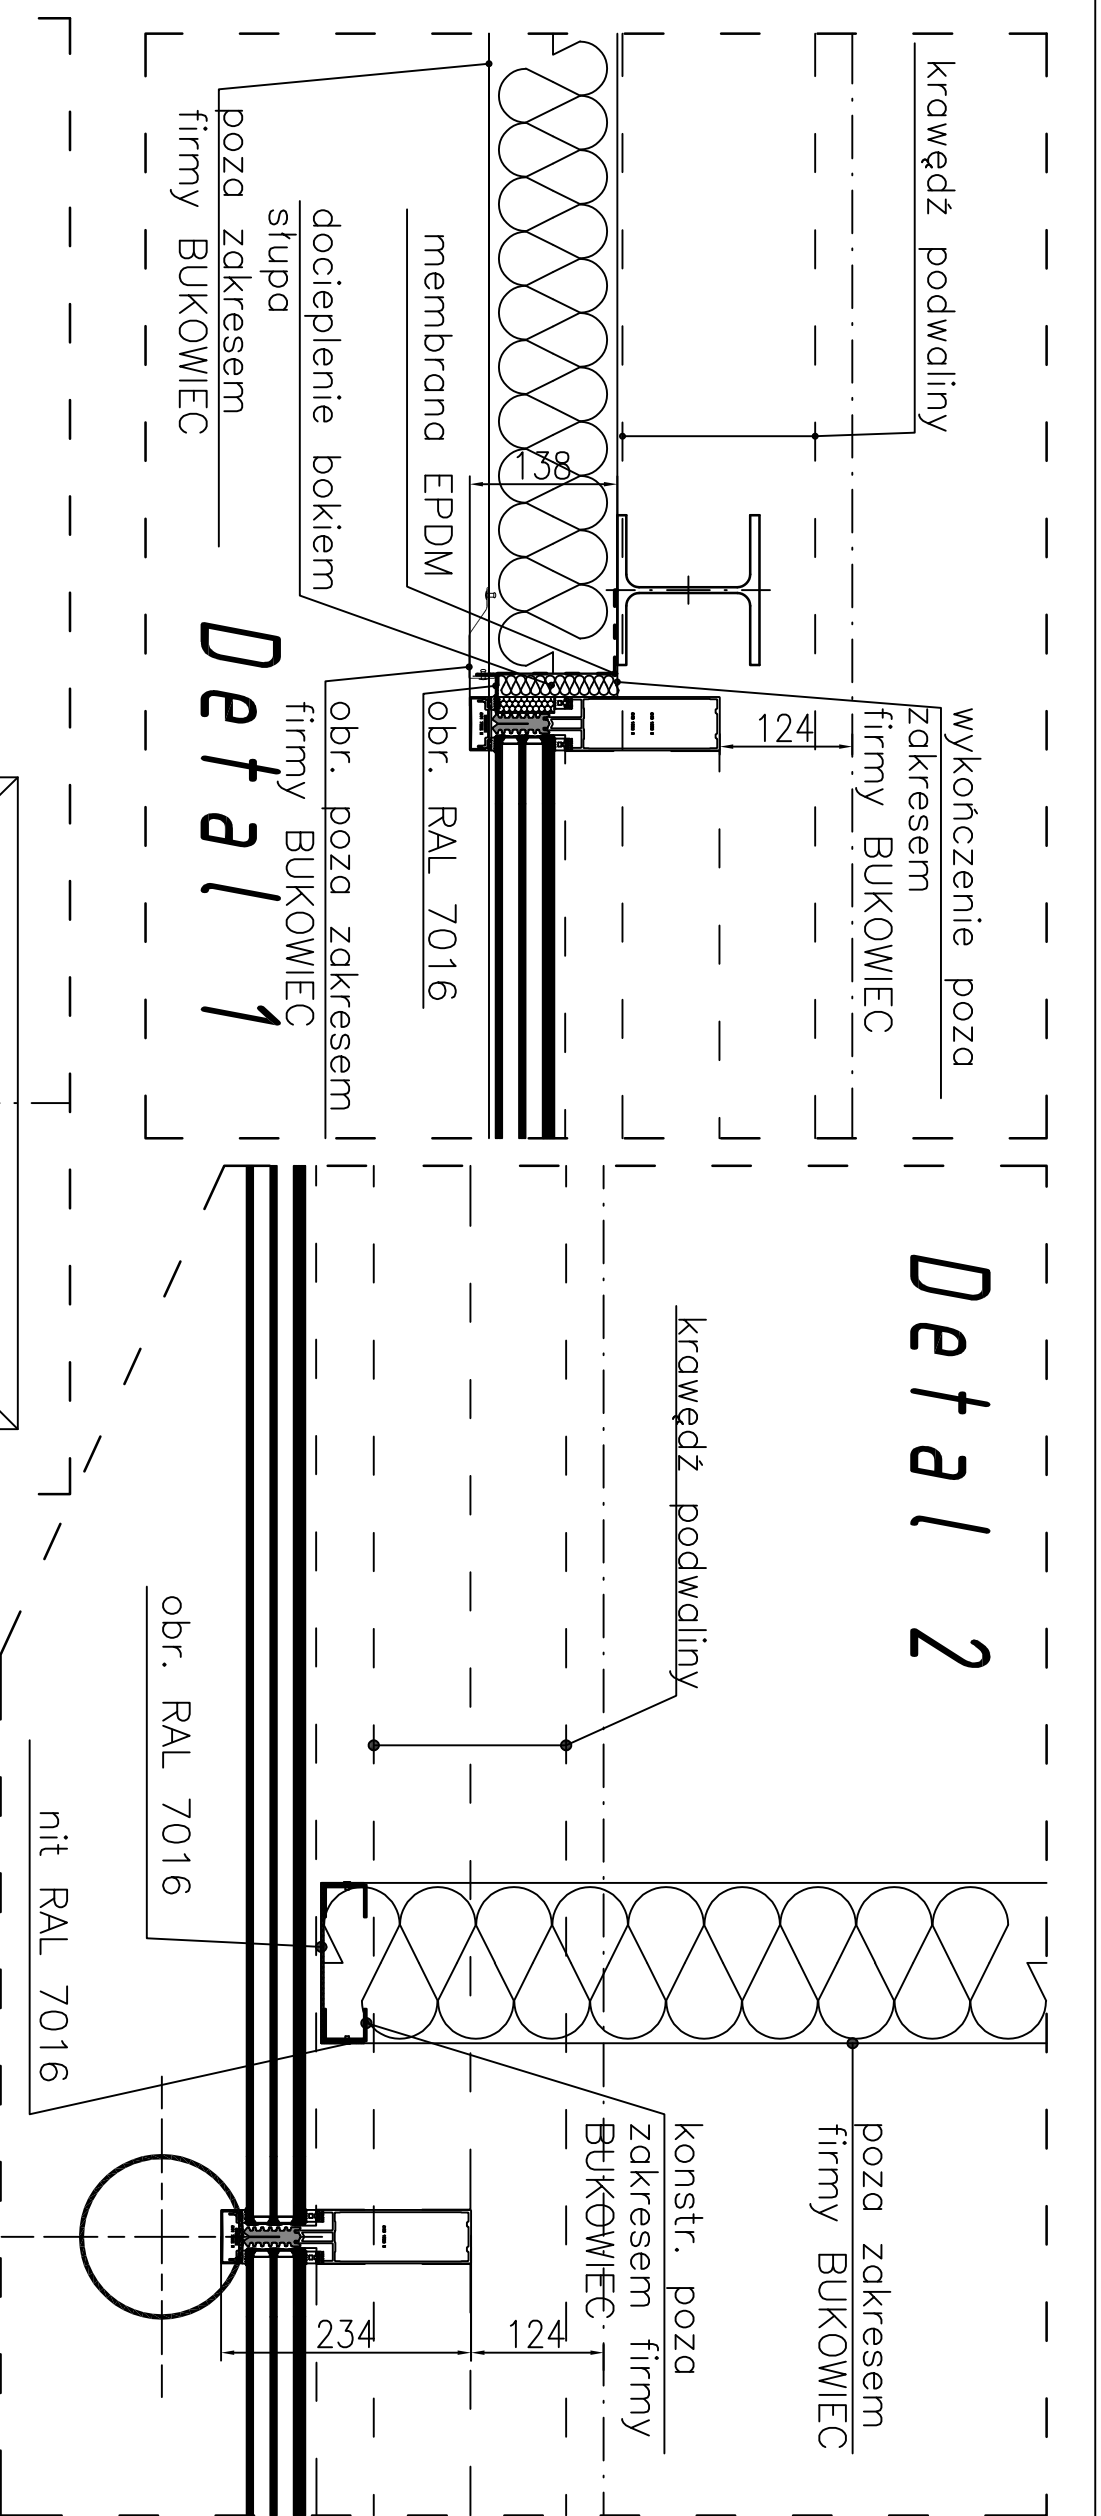

rygiel licuje się z tyłem stupa

Detail 3

rygiel+ wzmocnienie rygielnie licuje się z tyłem słupem alum. w miejscach kolizji ze słupem stalowym

PPHU BUKOWIEC Kobylec 144, 32-740 Łapanów Tel. 508 440 904, 515 166 646 e-mail: biuro@alewacje-bukowiec.pl	PROJEKT:	DOKUMENTACJA POWYKONAWCZA ŚLUSARKI ALUMINIOWEJ DLA PRZEBUDOWY BUDYNKU HANDLOWEGO	
	INWESTOR: ADRES:	BIEJSKO BIAŁA UL. WARSZAWSKA 180	
	GŁÓWNY PROJEKTANT:	mgr inż. Marek Trojan	
	BRANŻA:	ALUMINIUM	Zakres projektu: Ślusarki aluminiowej.
	DATA:	Listopad 2024	
FAZA:	P.W.		
	NR. RYSUNKU:	7	Detale

UWAGI!

- Wszystkie roboty wykonywać przestrzegając zasad BHP.
- Rysunki rozpatrywać łącznie.
- Pomiędzy kątowniki, marki a istniejące elementy konstrukcyjne na budynku wstawić przekładkę z membrany EPDM.
- Wymiary w mm.
- Ślusarka RAL 7016
- kolor ramek w pakiecie szybowym czarny