



Detail 4

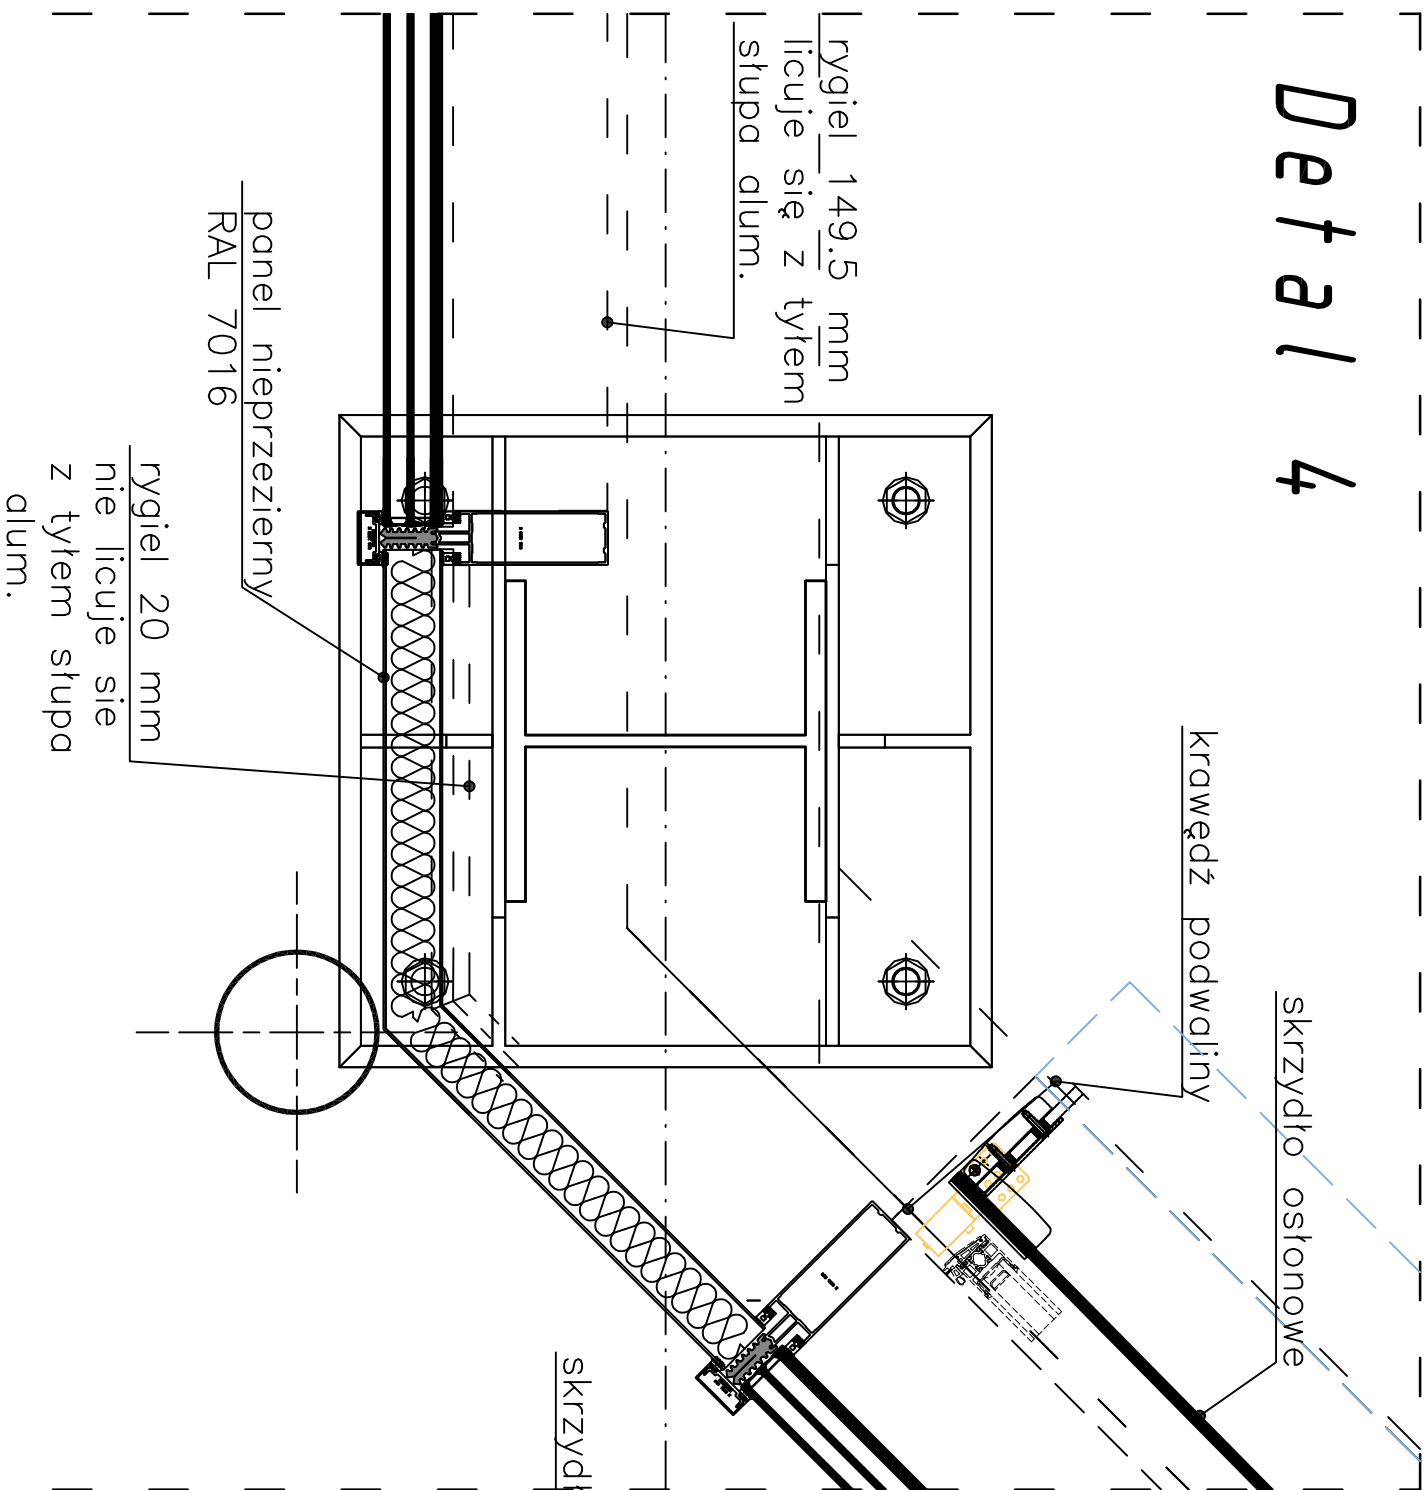


Detail 5

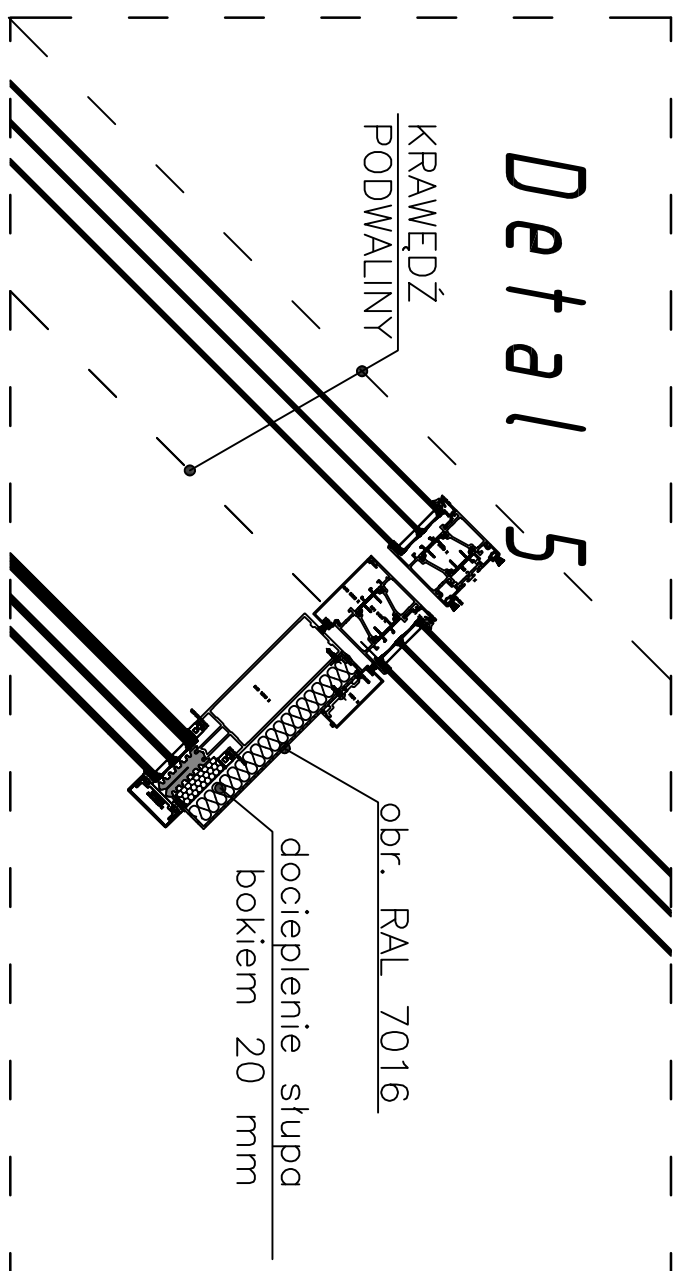

UWAGI!

- Wszystkie roboty wykonywać przestrzegając zasad BHP.
- Rysunki rozpatrywać łącznie.
- Pomiędzy kątowniki, marki a istniejące elementy konstrukcyjne na budynku wstawiać przekładkę z membrany EPDM.
- Wymiary w mm.
- Ślusarka RAL 7016
- kolor ramek w pakiecie szybowym czarny

Detail 6

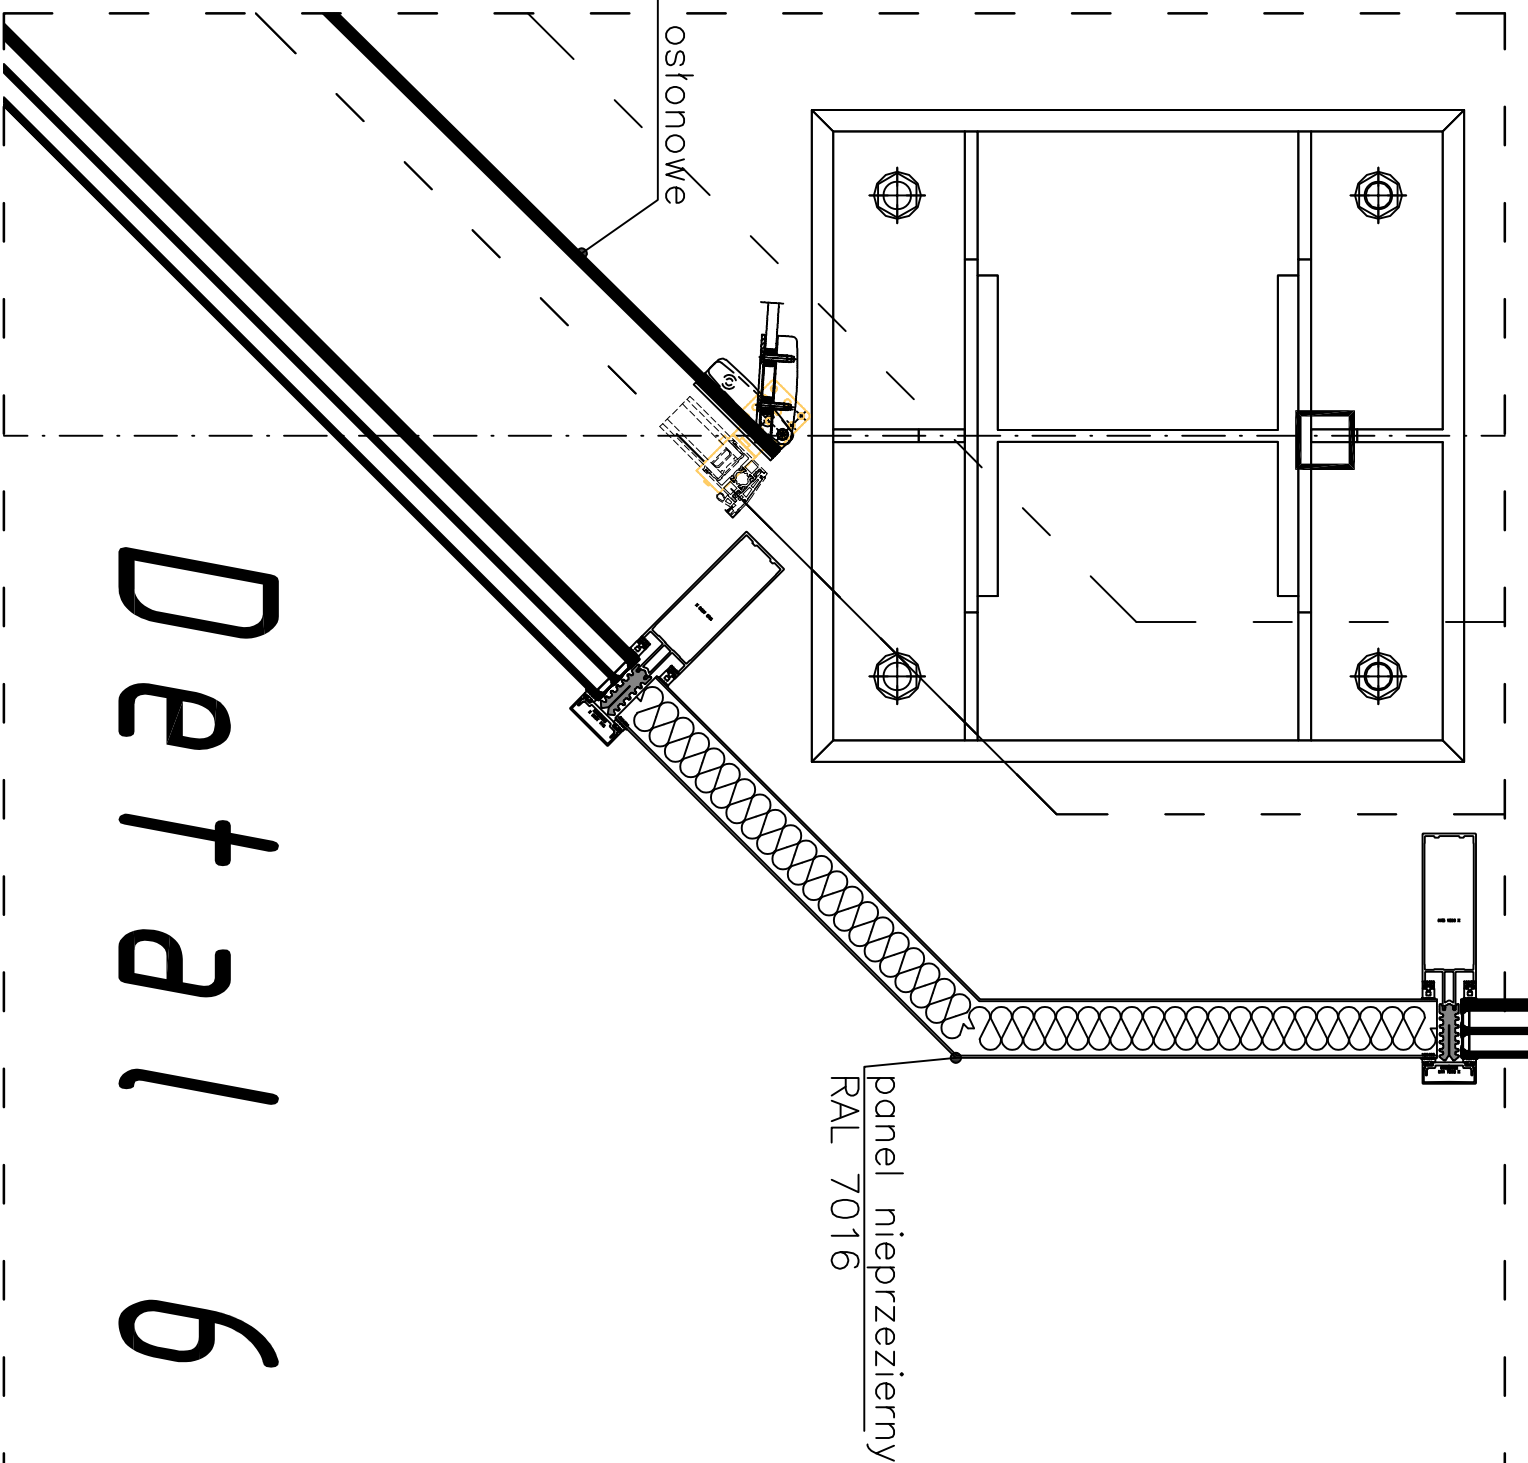

PROJEKT:		DOKUMENTACJA POWYKONAWCZA ŚLUSARKI ALUMINIOWEJ DLA PRZEBUDOWY BUDYNKU HANDLOWEGO	
PPHU BUKOWIEC Kobylec 144, 32-740 Łapanów Tel. 508 440 904, 515 166 646 e-mail: biuro@alewacje-bukowiec.pl		INWESTOR: ADRES: GŁÓWNY PROJEKTANT: mgr inż. Marek Trojan	
BRANŻA: ALUMINIUM		Zakres projektu: Ślusarki aluminiowej.	
DATA: Listopad 2024			
FAZA: P.W.			
NR. RYSUNKU: 8		Detale	