

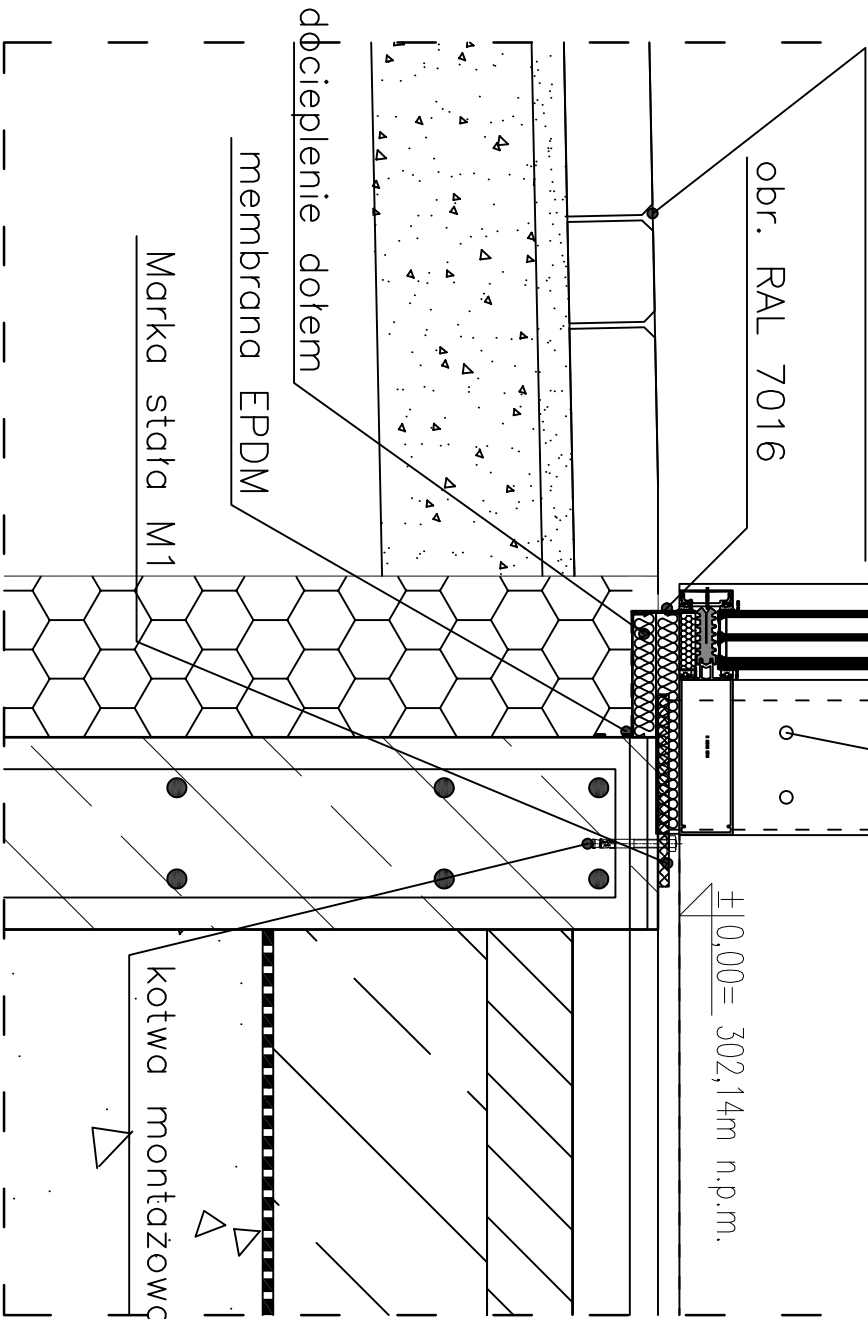


Detail 7

wykończenie zewnętrzne musi być niżej min. 20 mm od dołu listwy maskującej

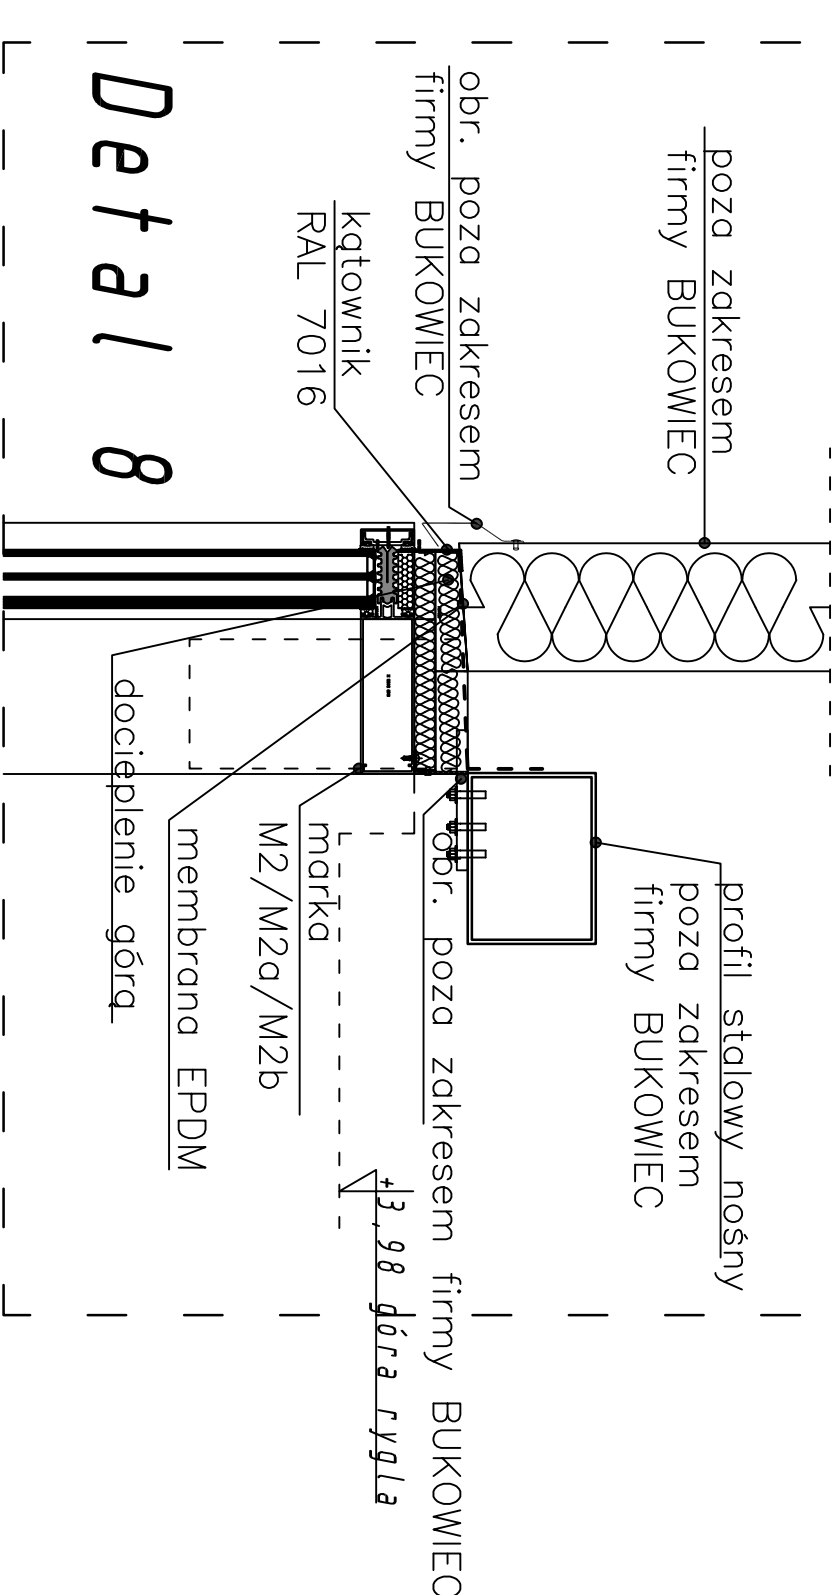

Detail 8

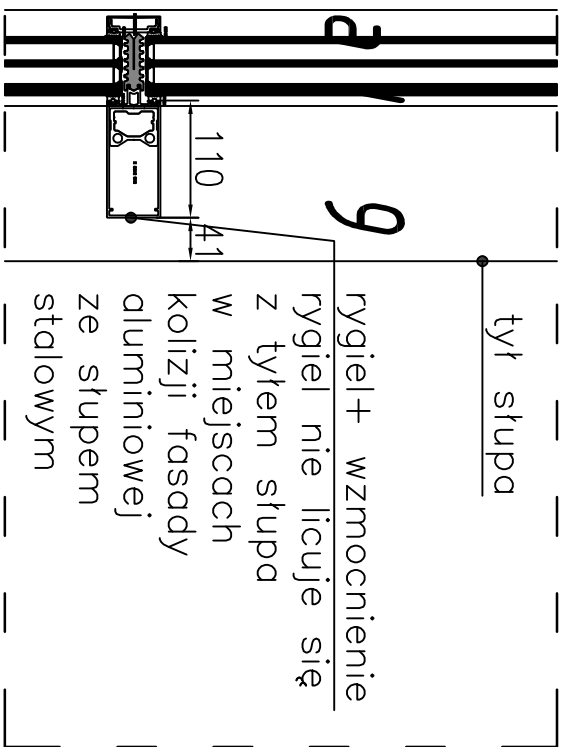

UWAGI!

1. Wszystkie roboty wykonywać przestrzegając zasad BHP.
2. Rysunki rozpatrywać łącznie.
3. Pomiędzy kątowniki, marki a istniejące elementy konstrukcyjne na budynku wstawiać przekładkę z membrany EPDM.
4. Wymiary w mm.
5. Ślusarka RAL 7016
6. kolor ramek w pakiecie szybowym czarny

PROJEKT:	DOKUMENTACJA POWYKONAWCZA ŚLUSARKI ALUMINIOWEJ DLA PRZEBUDOWY BUDYNKU HANDLOWEGO		
	OŚWIADCZENIE O WYKONANIU PRAC BIELSKO BIAŁA UL. WARSZAWSKA 180		
	INWESTOR: ADRES: PPHU BUKOWIEC Kobyłec 144, 32-740 Łapanów Tel. 508 440 904, 515 166 646 e-mail: biuro@alewacje-bukowiec.pl	GŁÓWNY PROJEKTANT: mgr inż. Marek Trojan	
	BRANŻA:	ALUMINIUM	Zakres projektu: Ślusarki aluminiowej.
	DATA:	Listopad 2024	
FAZA:	P.W.		
NR. RYSUNKU:	9		Detale