

Obiekt : Bielsko-Biala ul. Warszawska
Skala : 1:500 Sekcja : 6.120.30.07.1.2, 6.120.30.07.1.4, 6.120.30.07.2.1, 6.120.30.07.2.3

Granice nieruchomości, dla których istnieją dane określające położenie punktów granicznych z dokładnością właściwą dla szczegółów terenowych I grupy:

Granice jednostek miejscowego planu zagospodarowania przestrzennego:


Brak służebności gruntowych na dz. 94/11, 94/20, 94/21, 125/83 ujawnionych w KW BB1/00060379/2,
Brak służebności gruntowych na dz. 125/19, 125/19 oraz 180/124 ujawnionych w KW BB1/00038870/1,
Brak służebności gruntowych na dz. 3439/20 ujawnionych w KW BB1/00039636/14.
Kolorem brązowym wkręslono służebności gruntowe, ujawnione w dziale III KW BB1/00084504/2,
obciążające działkę 47/24.
Kolorem brązowym wkręslono służebności gruntowe, ujawnione w dziale III KW BB1/00057989/7,
obciążające działkę 180/125.

Układ 2000, układ wys. PL-EVRF2007-NH
Nie wykonano uzgodnień branżowych.

Bielsko-Biała, 19.03.2024r.
Grzegorz Habdas
Świadcstwo GGK nr 20152

Tytuł: Ogólna inwentaryzacja dendrologiczna
z określeniem zasięgu koron drzew
Miejsce: Bielsko – Biała,
ul. Warszawska
Data wykonania: 17.07.2024

 obwód pnia na wysokości 130 cm
 korona drzewa
 Strefa Ochrony Drzewa

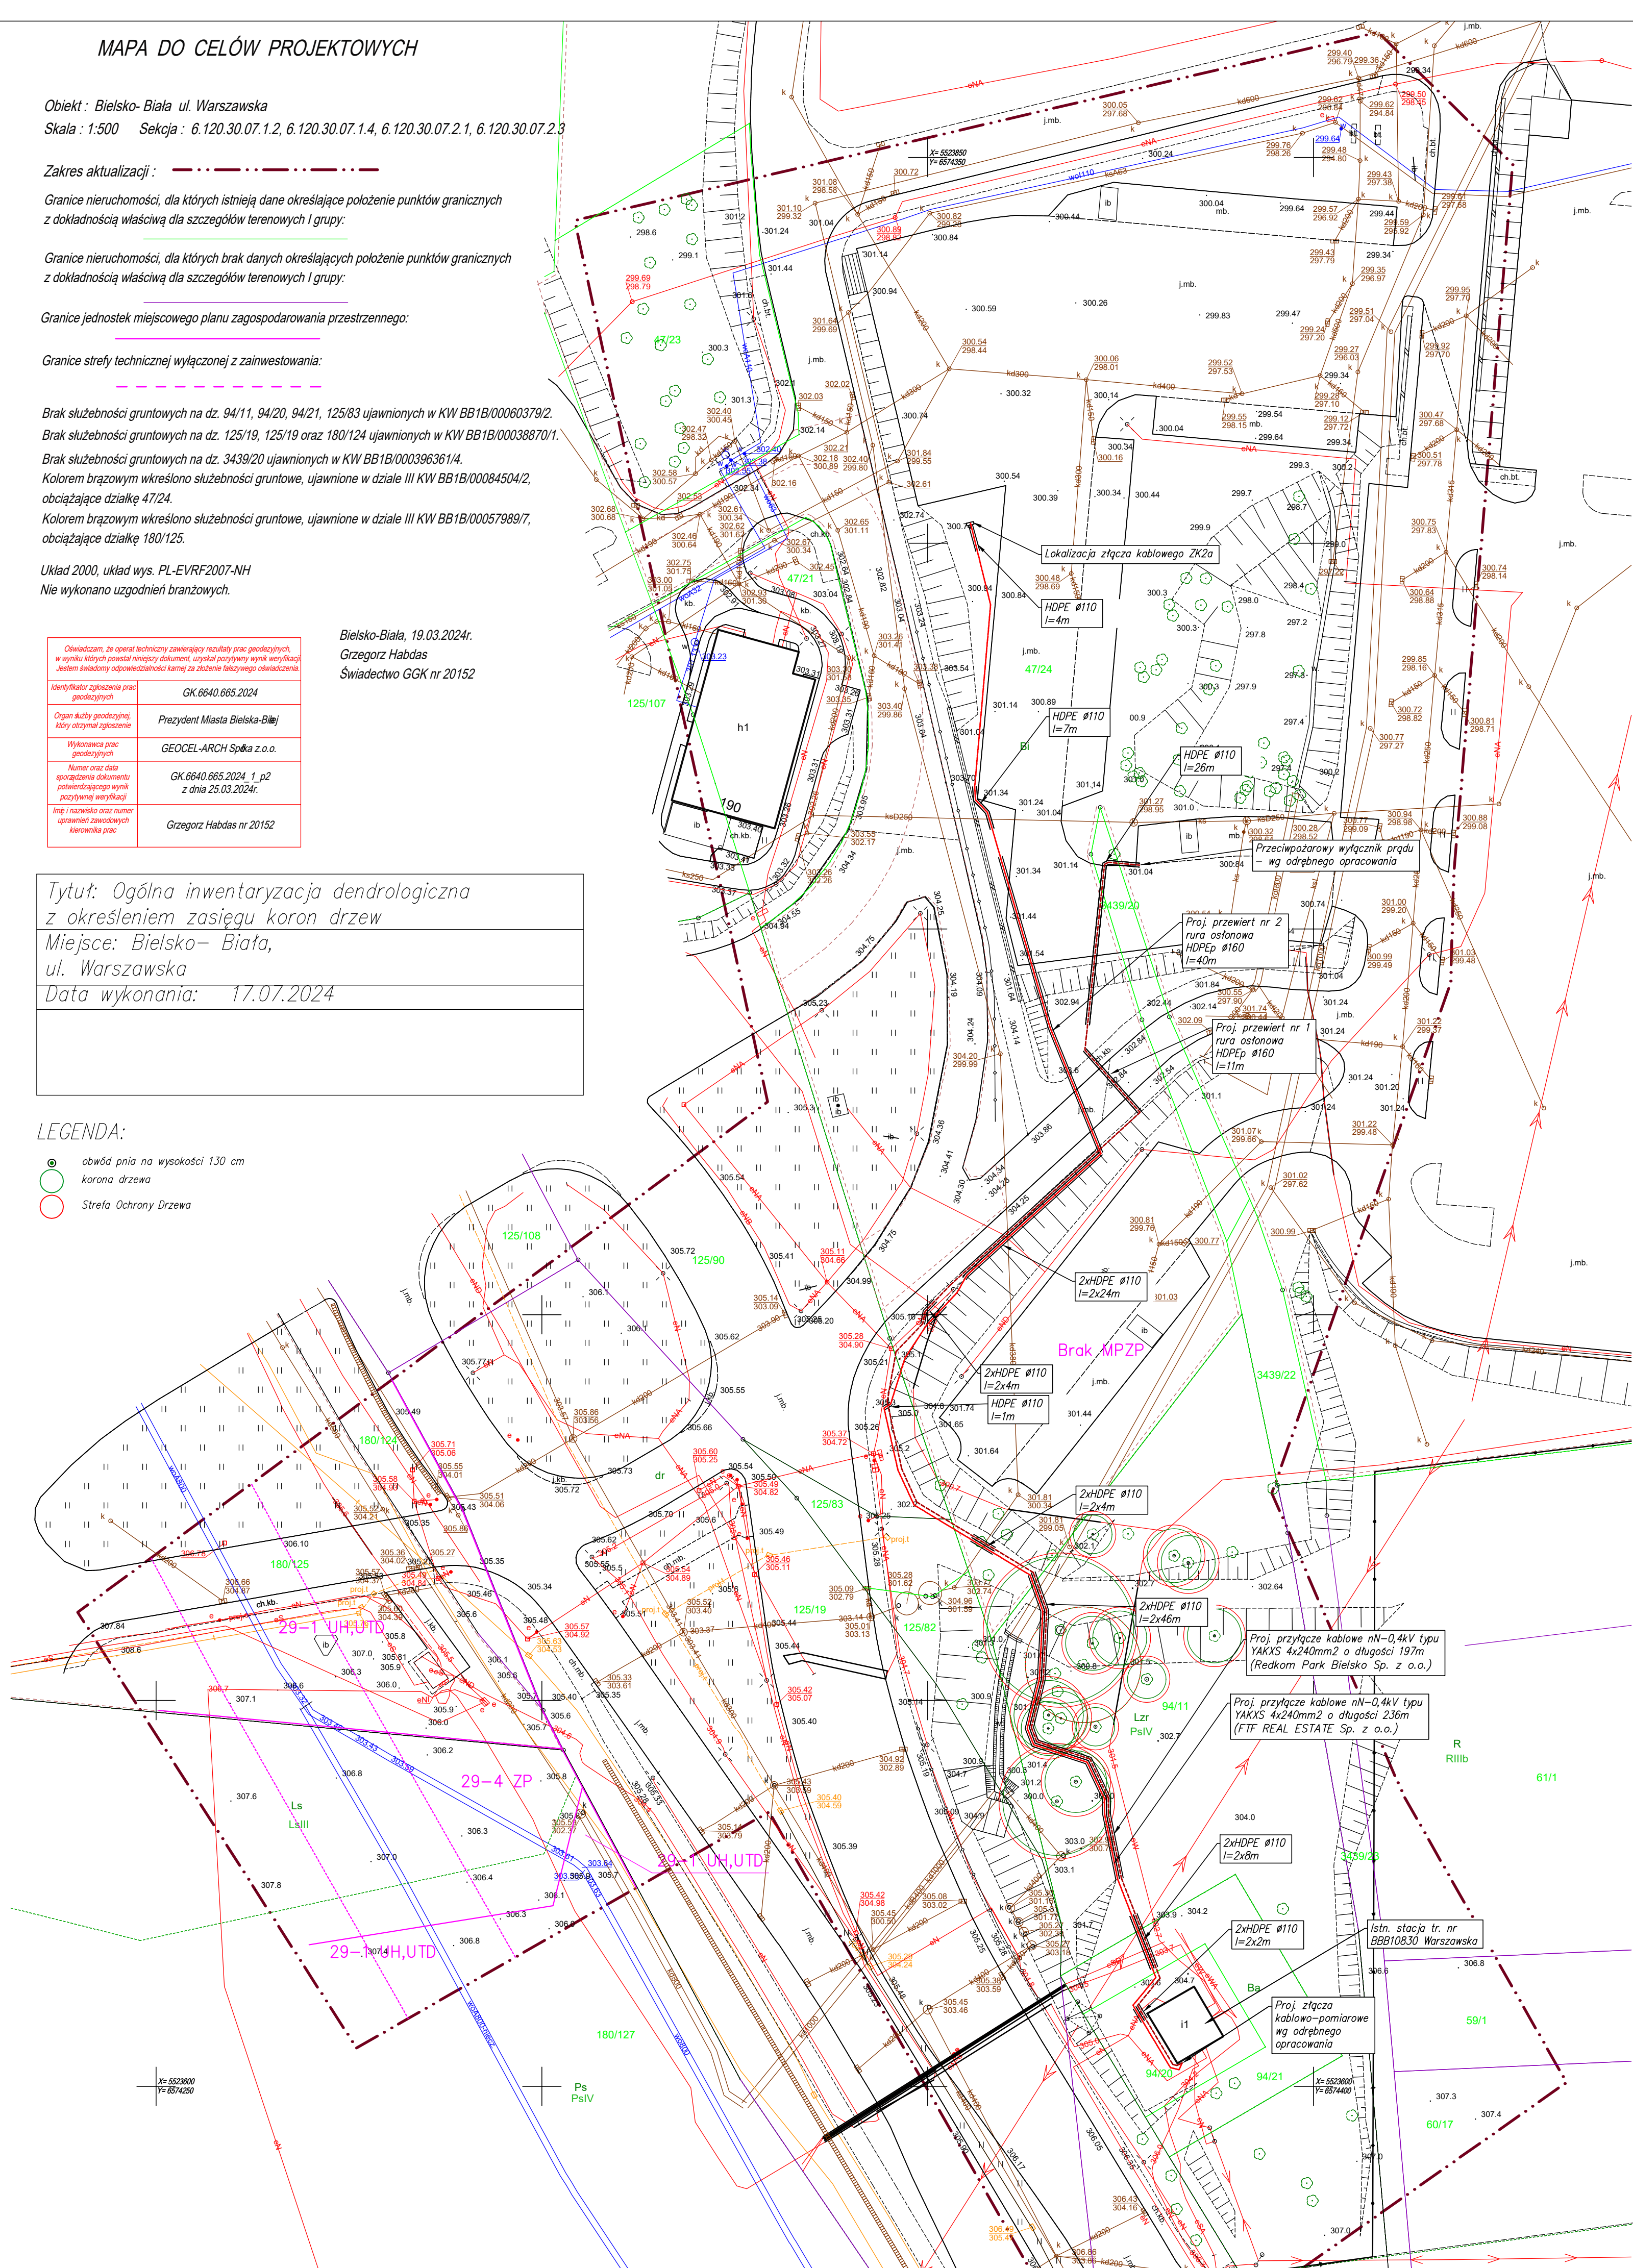

- - proj. przyłącze kablowe nN=0,4kV typu YAKXS 4x240mm2
(Redom Park Bielsko Sp. z o.o.)
-  - proj. przyłącze kablowe nN=0,4kV typu YAKXS 4x240mm2
w rurze osłonowej HDPE
- - proj. przyłącze kablowe nN=0,4kV typu YAKXS 4x240mm2
(FIT REAL ESTATE Sp. z o.o.)
- - proj. przyłącze kablowe nN=0,4kV typu YAKXS 4x240mm2
w rurze osłonowej HDPE

Zadanie: *Budowa przyłącza kablowego nN-0,4kV dla zasilania obiektu handlowo-usługowego*

Lokalizacja: *43-300 Bielsko-Biała, jedn. ewid. 24610/1, obręb 0038 Stare Bielsko
działka: 180/125, 180/124, 125/19, 125/83, 125/90, 3439/20, 47/24.*

Inwestor: *FTF REAL ESTATE Sp. z o.o.
Al. Solidarności 36, 25–323 Kielce
Redkom Park Bielsko Sp. z o.o. z siedzibą w
Starej Iwicznej;
ul. Słoneczna 116 A, 05–500 Stara Iwiczna*

Treść rysunku:	Plan sytuacyjny
Projektant:	mgr inż. Krzysztof Stopczak w specjalności instalacyjnej w zakresie sieci, instalacji urządzeń elektrycznych i elektroenergetycznych upr. nr SLK/0590/PWB/E/22
Sprawdzający:	mgr inż. Adam Król w specjalności instalacyjnej w zakresie sieci, instalacji urządzeń elektrycznych i elektroenergetycznych upr. nr SLK/0231/PWB/E/22