


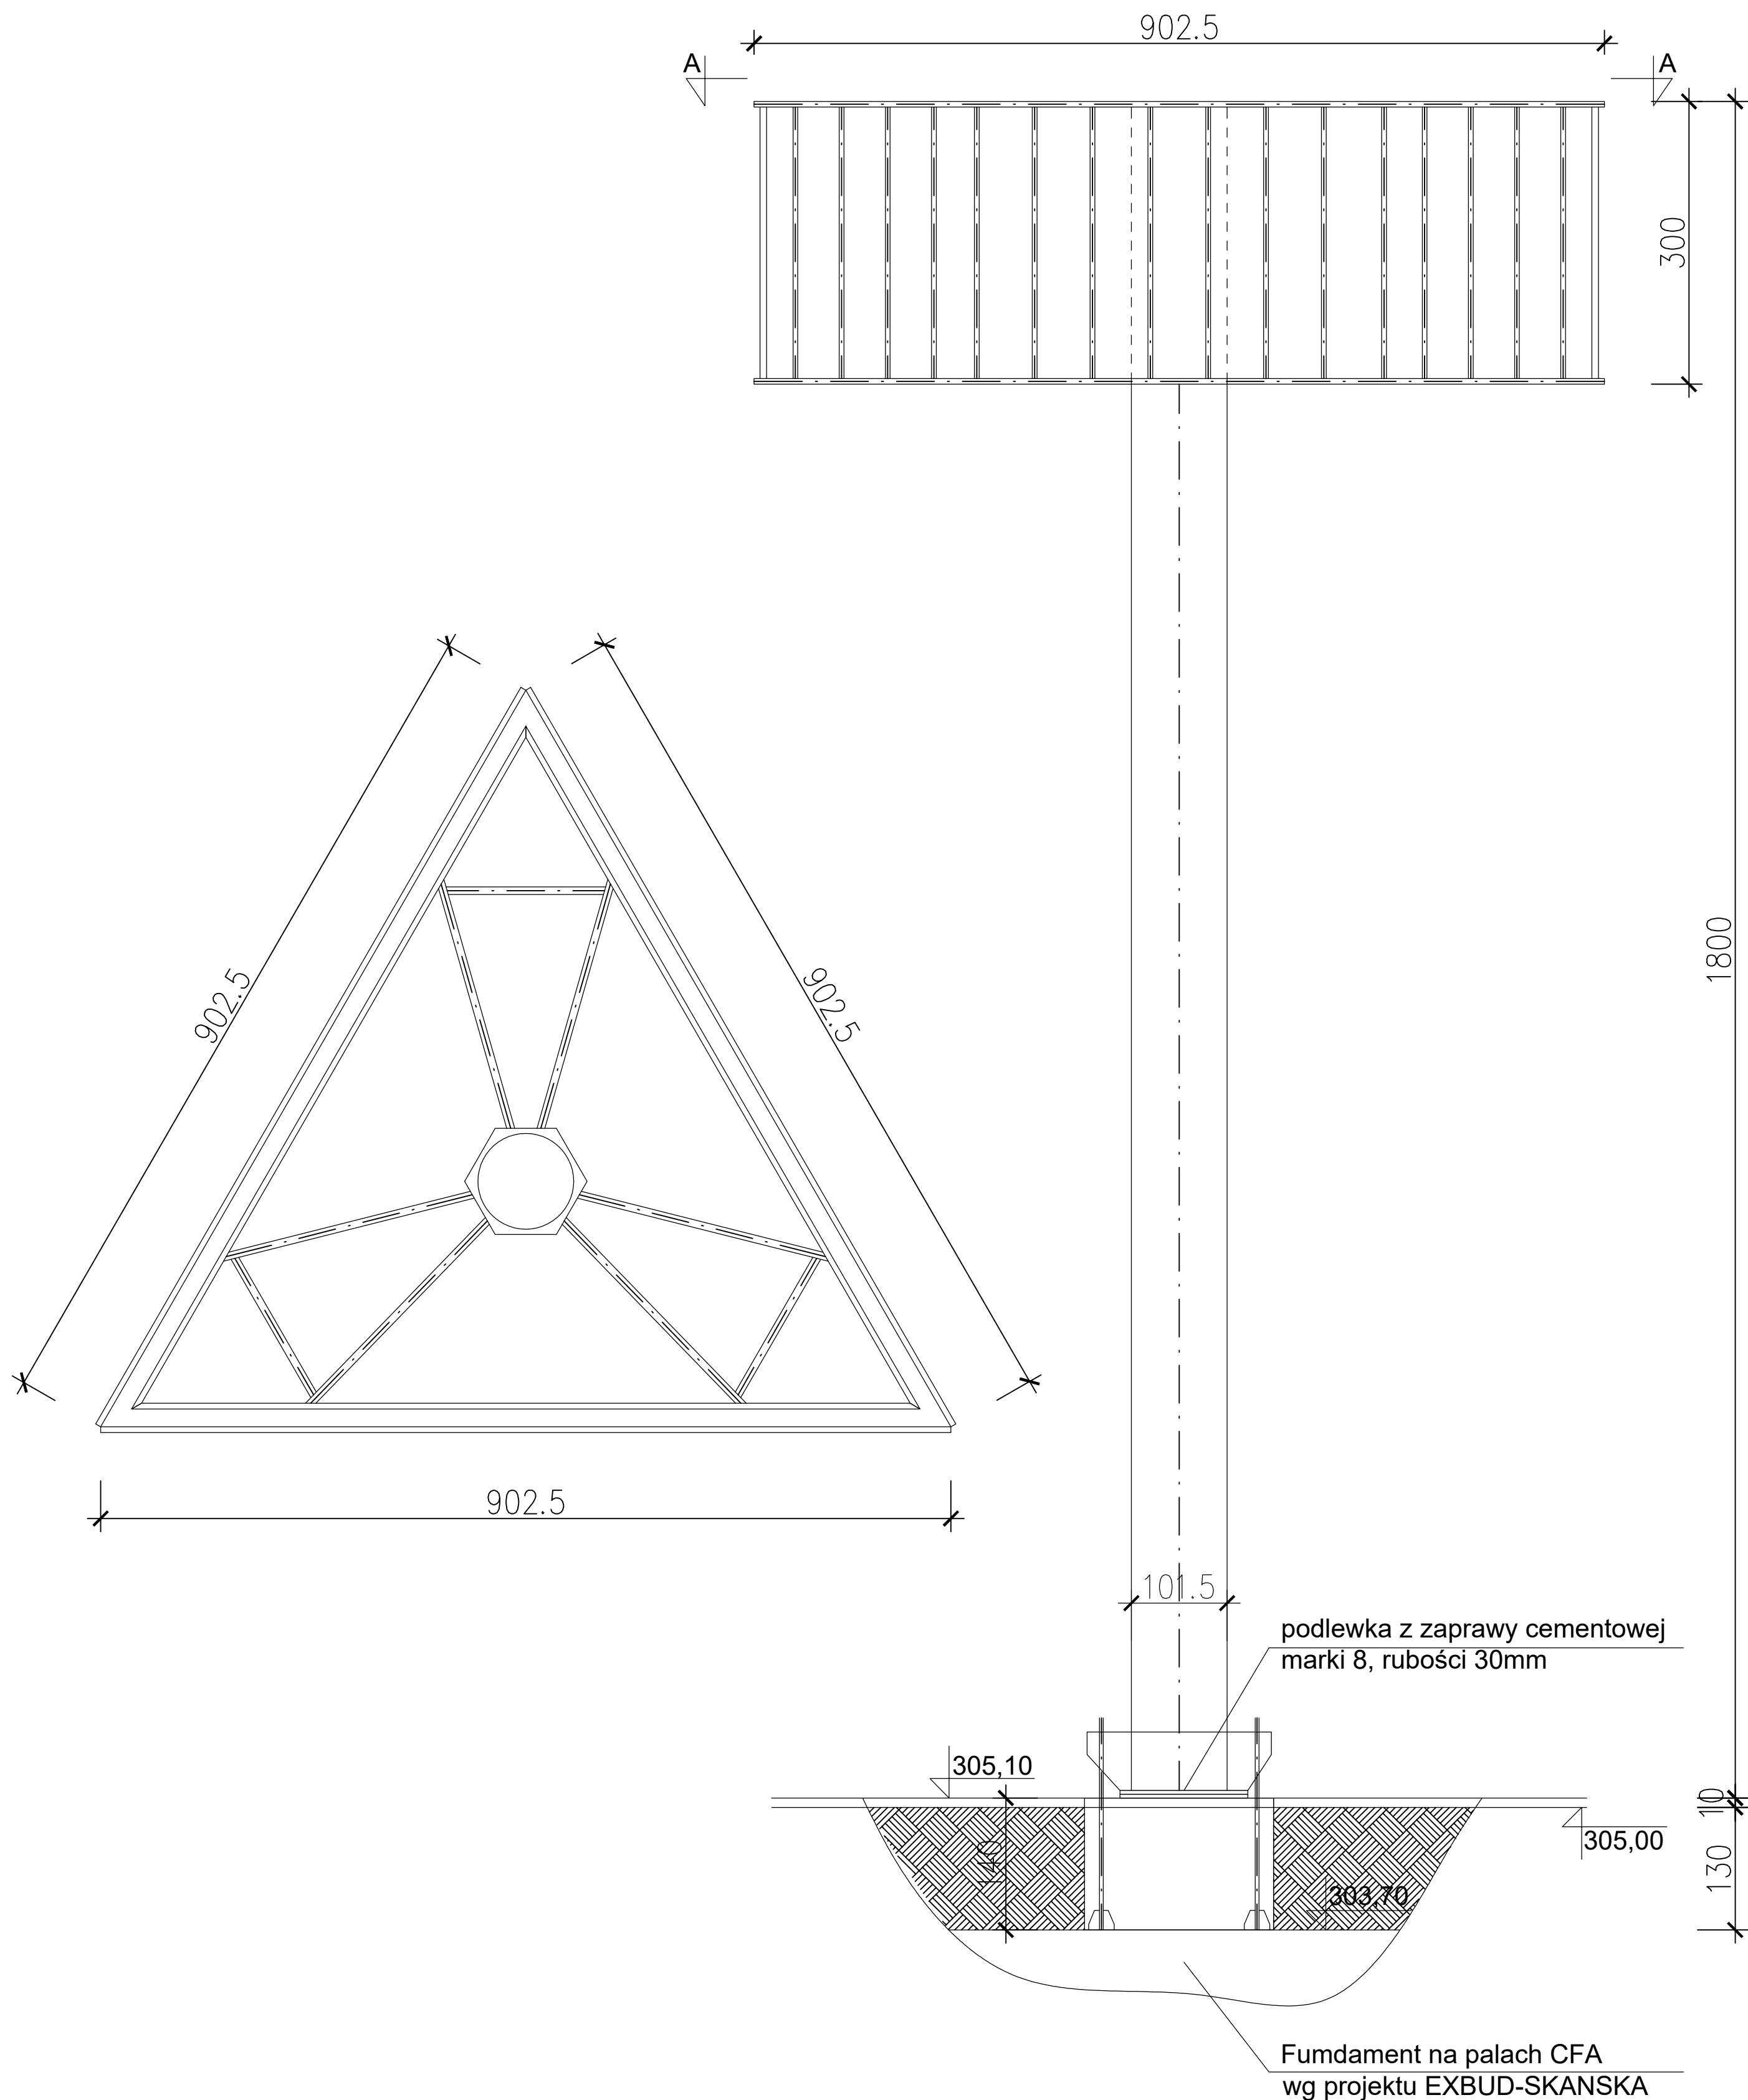

KOPLOWANIE BEZ PISANIEJ ZGODY AUTORA ZABRONIONEPRAWA AUTORSKIE ZASTRZEŻONE

PRACOWNIA PROJEKTOWANIA
I USŁUG INWESTYCYJNYCH ALFA

Spółka z o.o. Spółka komandytowa
95-220 LESZNA, UL. ŁOKIETKA 19
+48 76 832671www.alfa.plpracownia@alfa.pl


PRACOWNIA

OBIEKT:

PARK HANDLOWY
BIELSKO BIAŁA
UL. WARSZAWSKA

IMIE I NAZWISKO:

PROJEKTANT:

mgr inż. arch. Dawid Małkowski
uprawnienia budowlane do projektowania bez ograniczeń
w specjalności architektonicznej nr 18/DSOKK/2012

PODPIS:

SPRAWDZAJĄCY:

mgr inż. arch. Maciej Kadecki
uprawnienia budowlane do projektowania bez ograniczeń
w specjalności architektonicznej nr 43/DSOKK/2019

ASYSTENT PROJEKTANTA:

TYTUŁ RYSUNKU:

BRANŻA:

PYLON REKLAMOWY TOTEMARCHITEKTURA

NR	STADIUM	SKALA	NR RYS
V-23	P.A.B	1:50	201
ID ZMIAN	DATA	NAZWA PLIKU:	
-	30.05.2023	V-23_PK_A_R-PYLON REKLAMOWY TOTEM	

A1_pozlono