RZUT PRZYZIEMIA
1:200

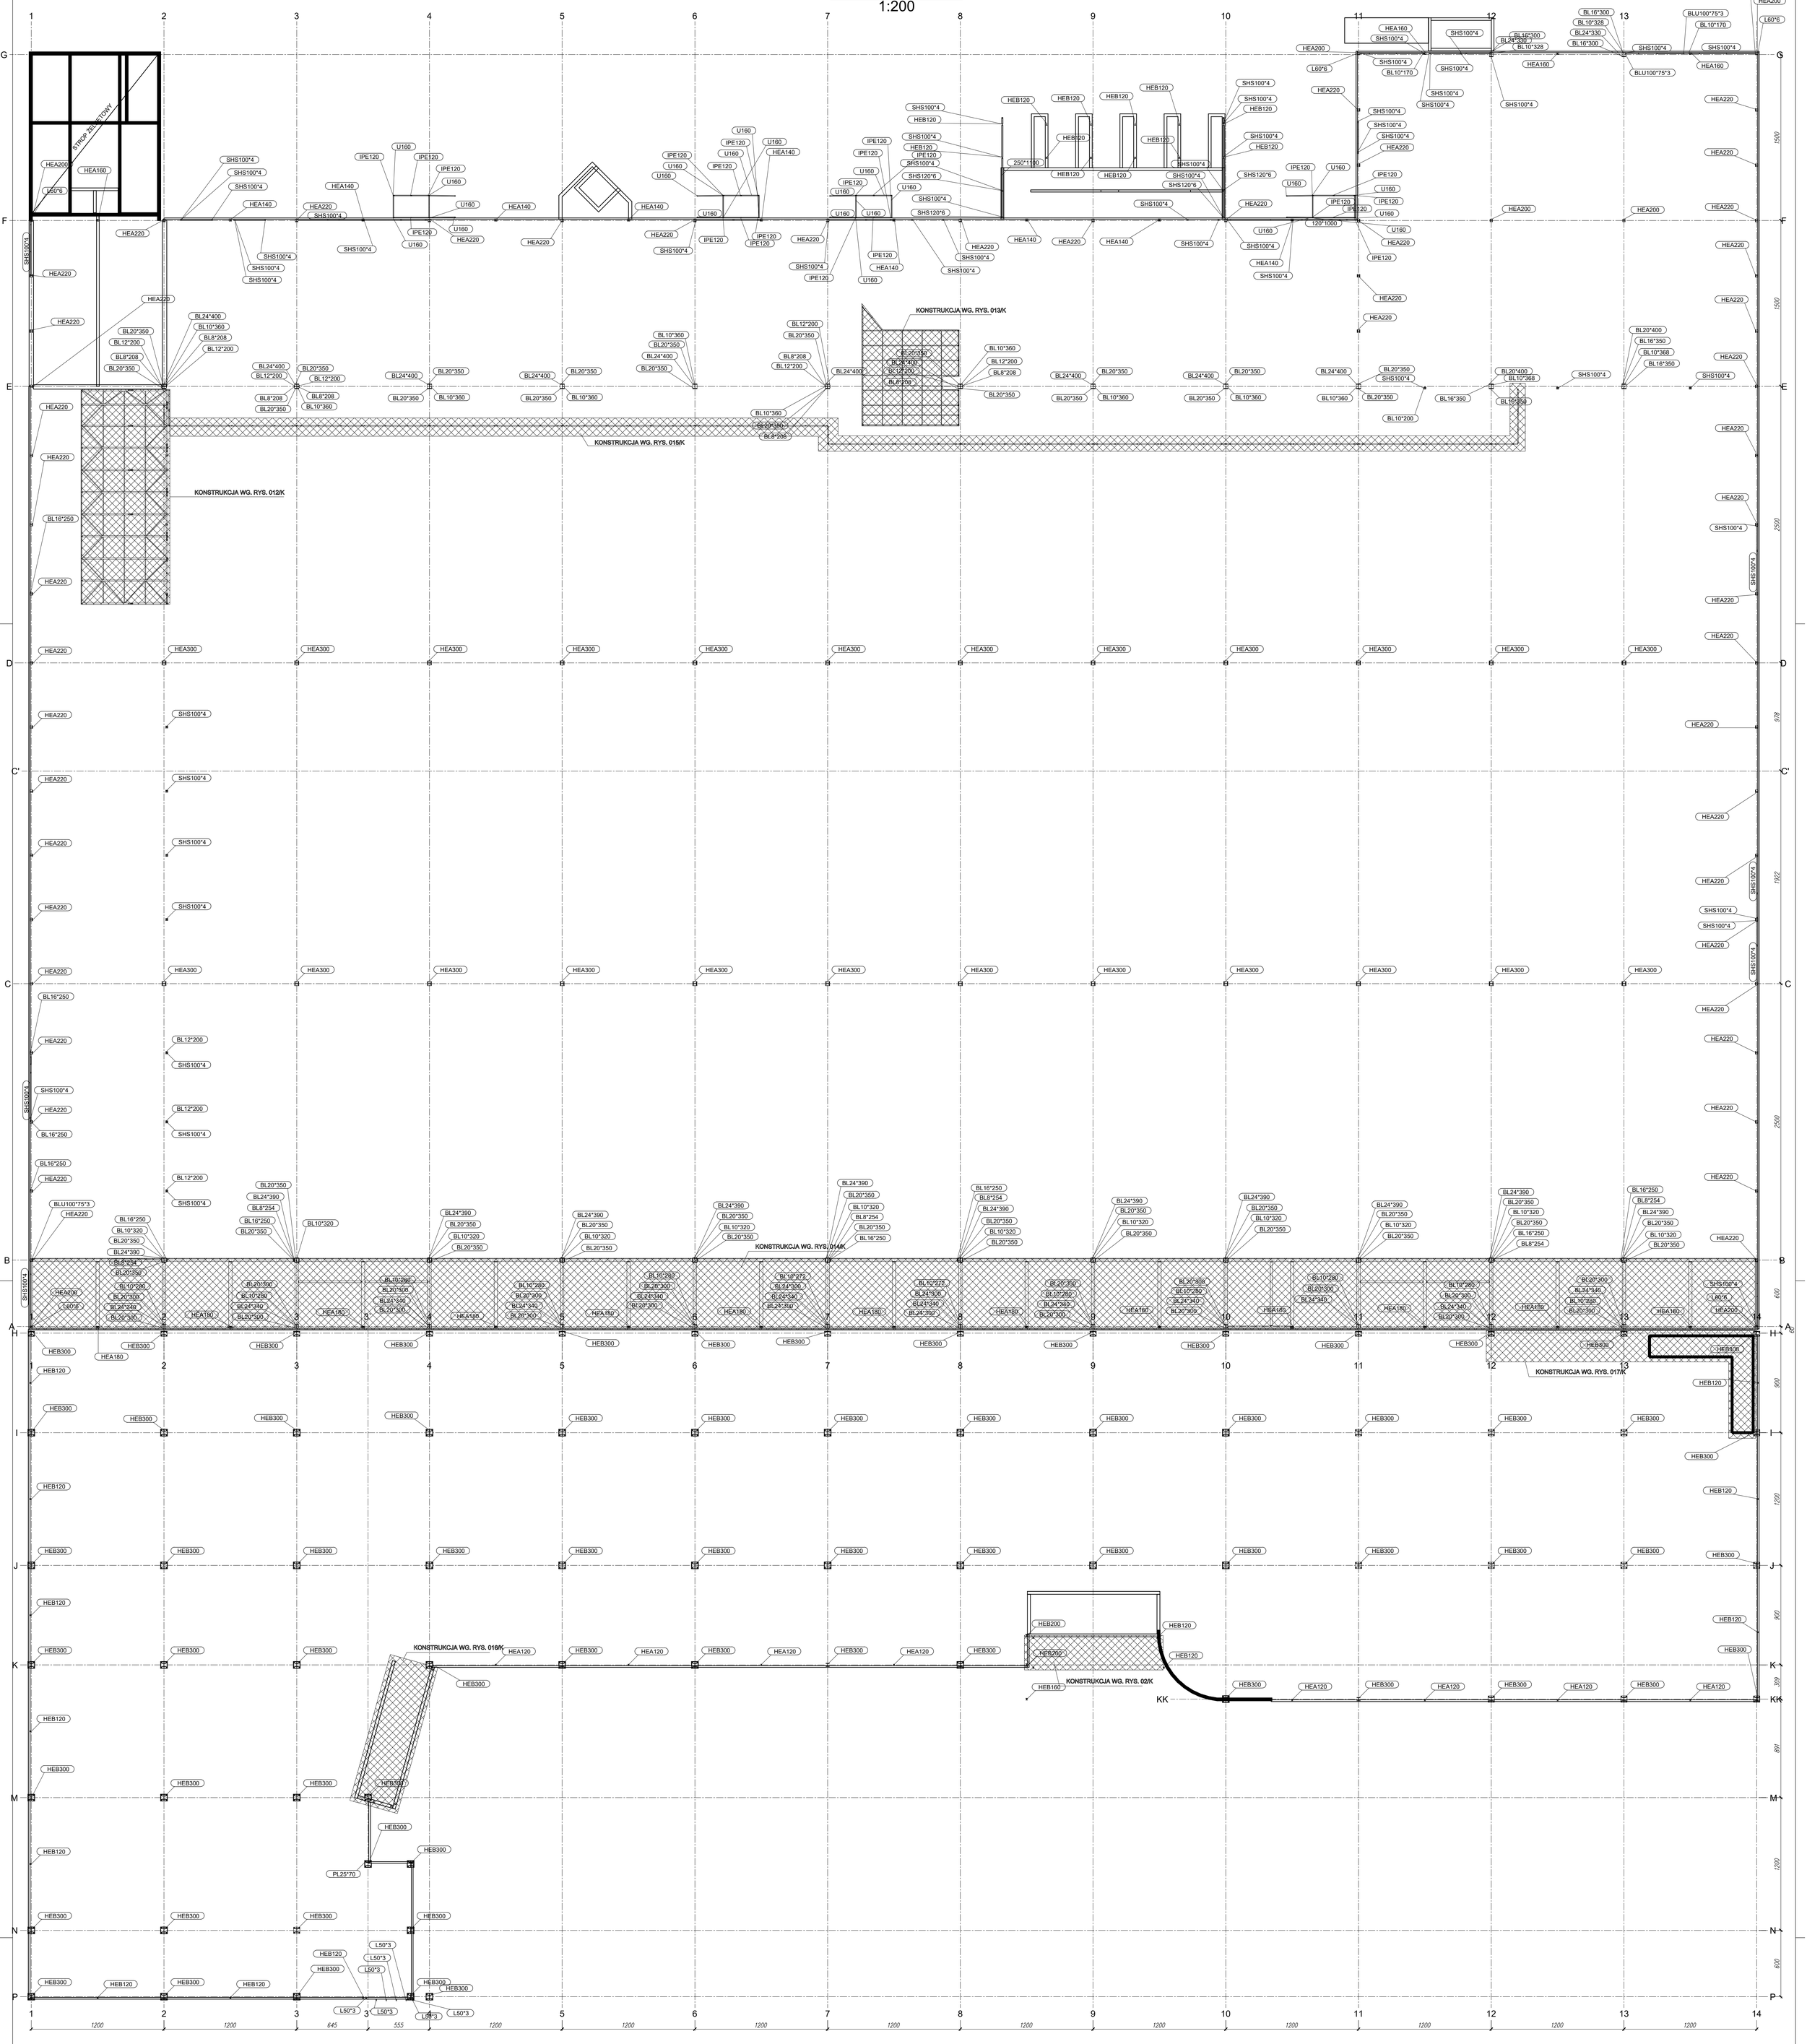

KOPIOWANIE BEZ PISEMNEJ ZGODY AUTORA ZABRONIONE
PRAWA AUTORSKIE ZASTRZEŻONE

PRACOWNIA PROJEKTOWANIA
I USŁUG INWESTYCYJNYCH ALFA
Spółka z o.o. Spółka komandytowa
59-220 LEGNICA, ul. ŁOKIETKA 18
+48 76 8525671 www.ppalfa.pl pracownia@ppalfa.pl
ALFA PRACOWNIA

OBIEKT:

PARK HANDLOWY BIELSKO BIAŁA

IMIĘ I NAZWISKO:	PODPIS:
PROJEKTANT: **mgr inż. Remigiusz Rozpędowski** uprawnienia budowlane do projektowania bez ograniczeń w specjalności konstrukcyjno - budowlanej nr 9/DOS/15	
OPRACOWUJĄCY:	
OPRACOWUJĄCY:	

NAZWA RYSUNKU	BRANŻA
RZUT PRZYZIEMIA	KONSTRUKCJA

ID PROJEKTU	STADIUM	DATA	SKALA	NR RYS
V-23	IN		1:200	K/001

NAZWA PLIKU	ID REWIZJI
V-23_IN_K_RZUT PRZYZIEMIA_001	-

Tekla Structures