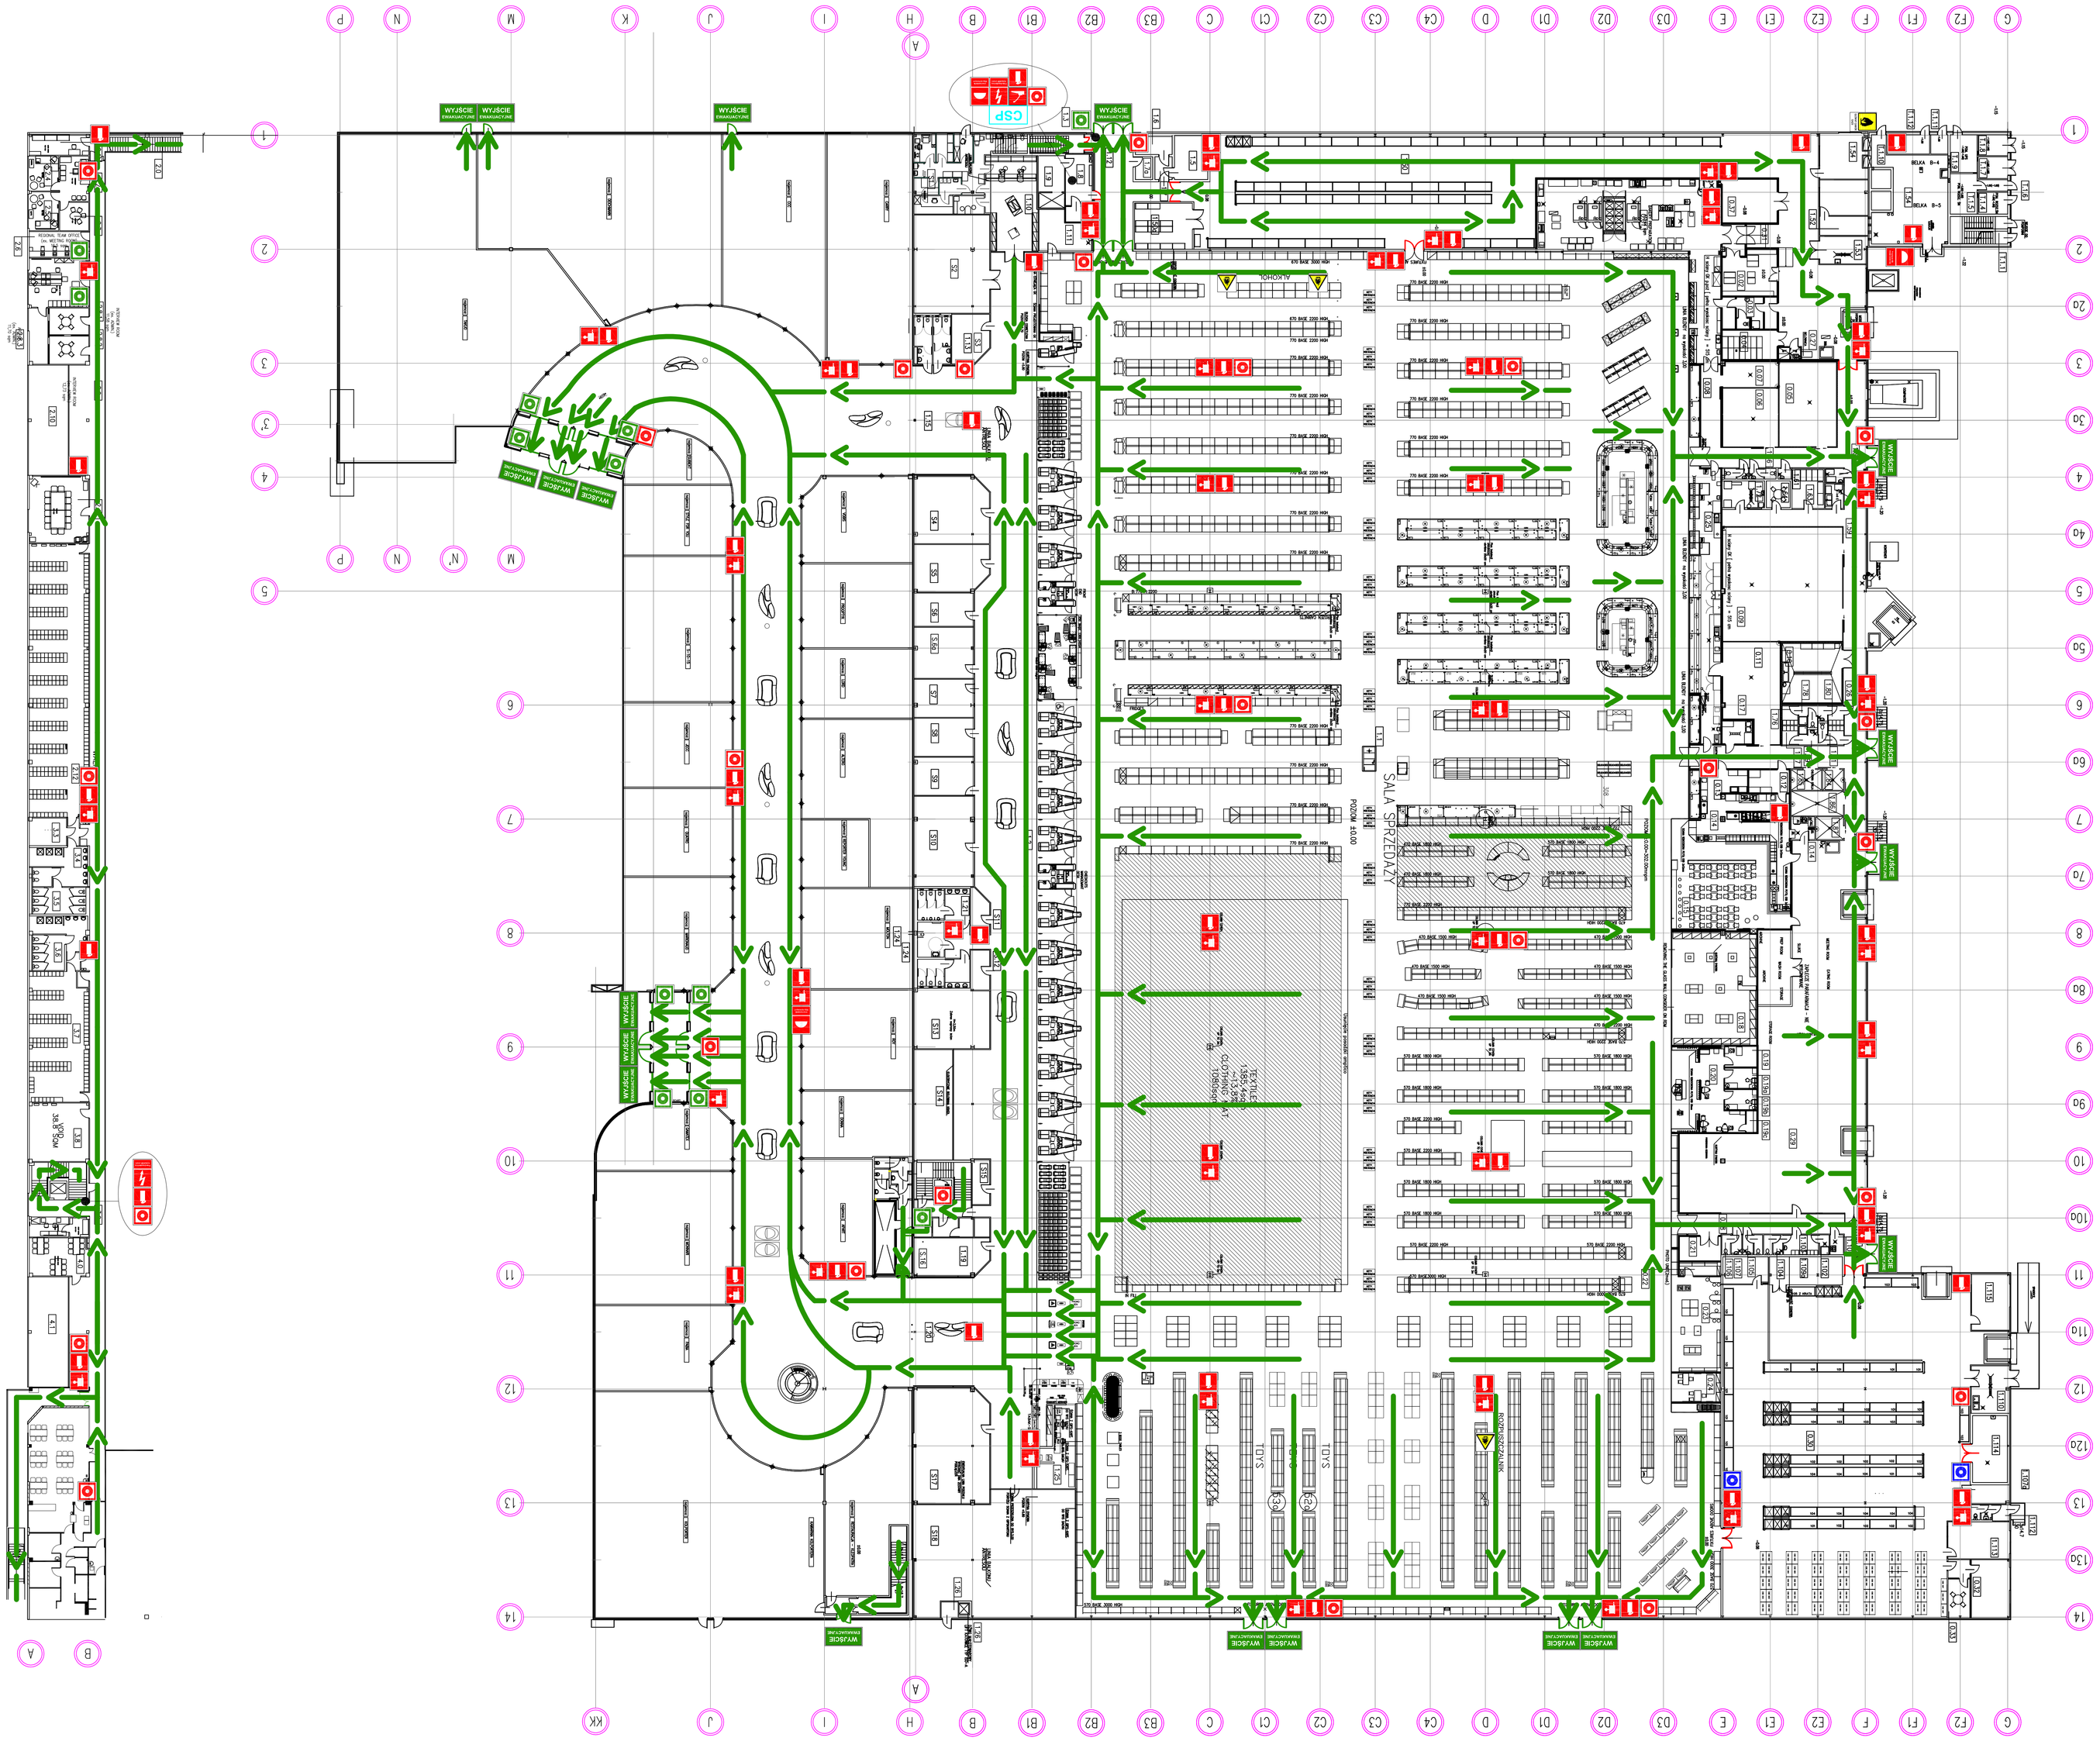

POMIESZCZENIA PRODUKCYJNE/MAGAZYNOWE		
NUMER	POWIERZCHNIA	NAZWA POLSKA	NAZWA ANGIELSKA
001	A= 1015,00 M2	PIEKARNIA	BAKERY
002	A= 29,89 M2	MAGAZYN WAPI	FLOWR STORE
003	A= 11,61 M2	TOALETA - SZATNIA	CLOAK / TOILETS
004	A= 17,59 M2	MAGAZYN OWOCÓW	FRUNT BERIES
005	A= 32,00 M2	MAGAZYN NABIAŁU	DAIRY FREEZER
007	A= 15,59 M2	MAGAZYN WINSDOW CHŁODNIA	FRISSERE
008	A= 57,77 M2	MAGAZYN MIĘSNA	BUTCHERY FREEZER
009	A= 85,00 M2	KOMORA CHŁODNIA	CHILLED CHILLER
010	A= 32,31 M2	WYNAS	DRINKS MUCH
011	A= 56,00 M2	KOMORA MIĘSA / RYB /MROŻU	MEAT/FISH/POUL/SEY CHILLER
013	A= 8,86 M2	CZAS - MAŁYA WYDA MIĘTNE	CHILL MUCH
012	A= 10,14 M2	CZAS - MAŁAZYN	CHILL - STORE
014	A= 65,96 M2	CZAS	CHILL
015	A= 10,92 M2	CZAS - SALA KONSUMPCJI	CHILL - EATING ROOM
016	A= 6,00 M2	CZAS - POW WYDA TAC	CHILL - WASHROOM
017	A= 7,31 M2	WYNAS MAŁYNA	CHILL - WASHROOM
018	A= 20,00 M2	PAŃSKI/WAŁCA	PAŃSKI/WAŁCY
019	A= 10,61 M2	CZYNE - CZEKAŃ	PRE SZEREN ROOM
019A	A= 7,10 M2	CZYNE - POKÓJ KONSULTACJI	CONSULTATION ROOM
019B	A= 7,10 M2	CZYNE - POKÓJ KONSULTACJI	CONSULTATION ROOM
020	A= 54,70 M2	CZYNE	OFFICINS
019C	230 M2	CZYNE - MAGAZYN	STORAGE ROOM
019D	A= 7,10 M2	CZYNE - POKÓJ KONSULTACJI	CONSULTATION ROOM
021	A= 4,34 M2	TELEFONY	PHONE SHOP
022	A= 6,34 M2	TELEFONY - MAGAZYN	PHONE SHOP - STORE
023	A= 53,25 M2	TELEFONY	PHONE SHOP
024	A= 15,77 M2	ZMIOTY	RETAIN CASE
025	A= 90,77 M2	SYSTEMY KSERYCZNE	PAMENT OPTIONS
026	A= 154,41 M2	KOSTNIAC	COMBOOR
027	A= 7,33 M2	POMIESZCZENIE PRZYGOTOWAŃ	CLEANING ROOM
028	A= 64,00 M2	KOSTNIAC	COMBOOR
029	A= 81,40 M2	MIERNA POMOCZNA/MAGAZYN / MAGAZYN	FITURE /POWER/ MEA /STORAGE
030	A= 81,40 M2	MAG RADO. NE ZWARCOSOWYCH	NON FOOD STORAGE
031	A= 7,71 M2	KOSTNIAC	COMBOOR
032	A= 24,46 M2	OPRACOWANIE DOŁTU	STORE MANAGER HR MANAGER
033	A= 8,46 M2	POKÓJ SPOTKAŃ	INTERVIEW ROOM
034	A= 7,31 M2	KONTROLER BAZTU	SERTA KAS
035	A= 41,25 M2	KONTROLER KAS / PUK	SUPERVISOR
036	A=940,25 M2	SALA SPRZEDAŻY	NETT SALES
037	A= 36,27 M2	SPRZĄTACZNIKA	
038	A= 36,27 M2	MAGAZYN WYDAŃ	
154	A= 237 M2	CHŁODNIA TOWARU	

ZESTAWIENIE POMIESZCZEŃ PARTERU POZIOM -0.70,+0.00		
	A= 1373,93 M2	

ZESTAWIENIE POMIESZCZEŃ BUDYNEK TECHNICZNY POZIOM -1.0		
	A= 237 M2	

POMIESZCZENIA PRODUKCYJNE/MAGAZYNOWE		
NUMER	POWIERZCHNIA	NAZWA POLSKA	NAZWA ANGIELSKA
101	A= 1015,00 M2	PIEKARNIA	BAKERY
102	A= 29,89 M2	MAGAZYN WAPI	FLOWR STORE
103	A= 11,61 M2	TOALETA - SZATNIA	CLOAK / TOILETS
104	A= 17,59 M2	MAGAZYN OWOCÓW	FRUNT BERIES
105	A= 32,00 M2	MAGAZYN NABIAŁU	DAIRY FREEZER
107	A= 15,59 M2	MAGAZYN WINSDOW CHŁODNIA	FRISSERE
108	A= 57,77 M2	MAGAZYN MIĘSNA	BUTCHERY FREEZER
109	A= 85,00 M2	KOMORA CHŁODNIA	CHILLED CHILLER
110	A= 32,31 M2	WYNAS	DRINKS MUCH
111	A= 56,00 M2	KOMORA MIĘSA / RYB /MROŻU	MEAT/FISH/POUL/SEY CHILLER
113	A= 8,86 M2	CZAS - MAŁYA WYDA MIĘTNE	CHILL MUCH
112	A= 10,14 M2	CZAS - MAŁAZYN	CHILL - STORE
114	A= 65,96 M2	CZAS	CHILL
115	A= 10,92 M2	CZAS - SALA KONSUMPCJI	CHILL - EATING ROOM
116	A= 6,00 M2	CZAS - POW WYDA TAC	CHILL - WASHROOM
117	A= 7,31 M2	WYNAS MAŁYNA	CHILL - WASHROOM
118	A= 20,00 M2	PAŃSKI/WAŁCA	PAŃSKI/WAŁCY
119	A= 10,61 M2	CZYNE - CZEKAŃ	PRE SZEREN ROOM
119A	A= 7,10 M2	CZYNE - POKÓJ KONSULTACJI	CONSULTATION ROOM
119B	A= 7,10 M2	CZYNE - POKÓJ KONSULTACJI	CONSULTATION ROOM
120	A= 54,70 M2	CZYNE	OFFICINS
119C	230 M2	CZYNE - MAŁAZYN	STORAGE ROOM
121	A= 4,34 M2	TELEFONY	PHONE SHOP
122	A= 6,34 M2	TELEFONY - MAŁAZYN	PHONE SHOP - STORE
123	A= 53,25 M2	TELEFONY	PHONE SHOP
124	A= 15,77 M2	ZMIOTY	RETAIN CASE
125	A= 90,77 M2	SYSTEMY KSERYCZNE	PAMENT OPTIONS
126	A= 154,41 M2	KOSTNIAC	COMBOOR
127	A= 7,33 M2	POMIESZCZENIE PRZYGOTOWAŃ	CLEANING ROOM
128	A= 64,00 M2	KOSTNIAC	COMBOOR
129	A= 81,40 M2	MIERNA POMOCZNA/MAGAZYN / MAGAZYN	FITURE /POWER/ MEA /STORAGE
130	A= 81,40 M2	MAG RADO. NE ZWARCOSOWYCH	NON FOOD STORAGE
131	A= 7,71 M2	KOSTNIAC	COMBOOR
132	A= 24,46 M2	OPRACOWANIE DOŁTU	STORE MANAGER HR MANAGER
133	A= 8,46 M2	POKÓJ SPOTKAŃ	INTERVIEW ROOM
134	A= 7,31 M2	KONTROLER BAZTU	SERTA KAS
135	A= 41,25 M2	KONTROLER KAS / PUK	SUPERVISOR
136	A=940,25 M2	SALA SPRZEDAŻY	NETT SALES
137	A= 36,27 M2	SPRZĄTACZNIKA	
138	A= 36,27 M2	MAGAZYN WYDAŃ	
154	A= 237 M2	CHŁODNIA TOWARU	

LEXPOŻ

Jacek LEXSY
ul. Strzałkowa 3/6, 45-362 Opole
tel. 603-951-112 email: lexpoz@onet.eu
www.lexpoz.pl

Powierzchnia zabudowy	22 413,50 m²
Powierzchnia netto budynku	23 995,51 m²
wysokość	10,5 m
Liczba kondygnacji naziemnych	2
Liczba kondygnacji podziemnych	3
Wyjście ewakuacyjne	
Kierunek ewakuacji	
Przyjście otwierania drzwi	
Bezpieczeństwo Przeciwpożarowe	
Zwarcie drzwi	
Defibrylator	
Apteczka	
Hydrant	
Przeciwpożarowy wyłącznik prądu	
Ustawienie kaz dymowych	
Przyłącze dla straży pożarnej	
Drzwi przeciwpożarowe o ograniczonej klasie odporności ogniowej	
Drzwi awaryjne Ewakuacyjne	
Gaśnicy zwykł gazu	
Materiały łatwopalne	
CSP	Centrala Sygnalizacji Pożarowej

Branża:
OCHRONA PRZECIWPOŻAROWA

Sysunek:
PLAN OCHRONY PRZECIWPOŻAROWEJ

TESCO
BIELSKO BIAŁA
ul. Warszawska 180

RZUT PARTERU

Data: marzec 2012	Skala: 1 : 250
Spoczadzili:	Rys. Nr: 2
mgr inż. Jacek LEXSY	