


SCHEMAT INSTALACJI HVAC - BK STANDARD

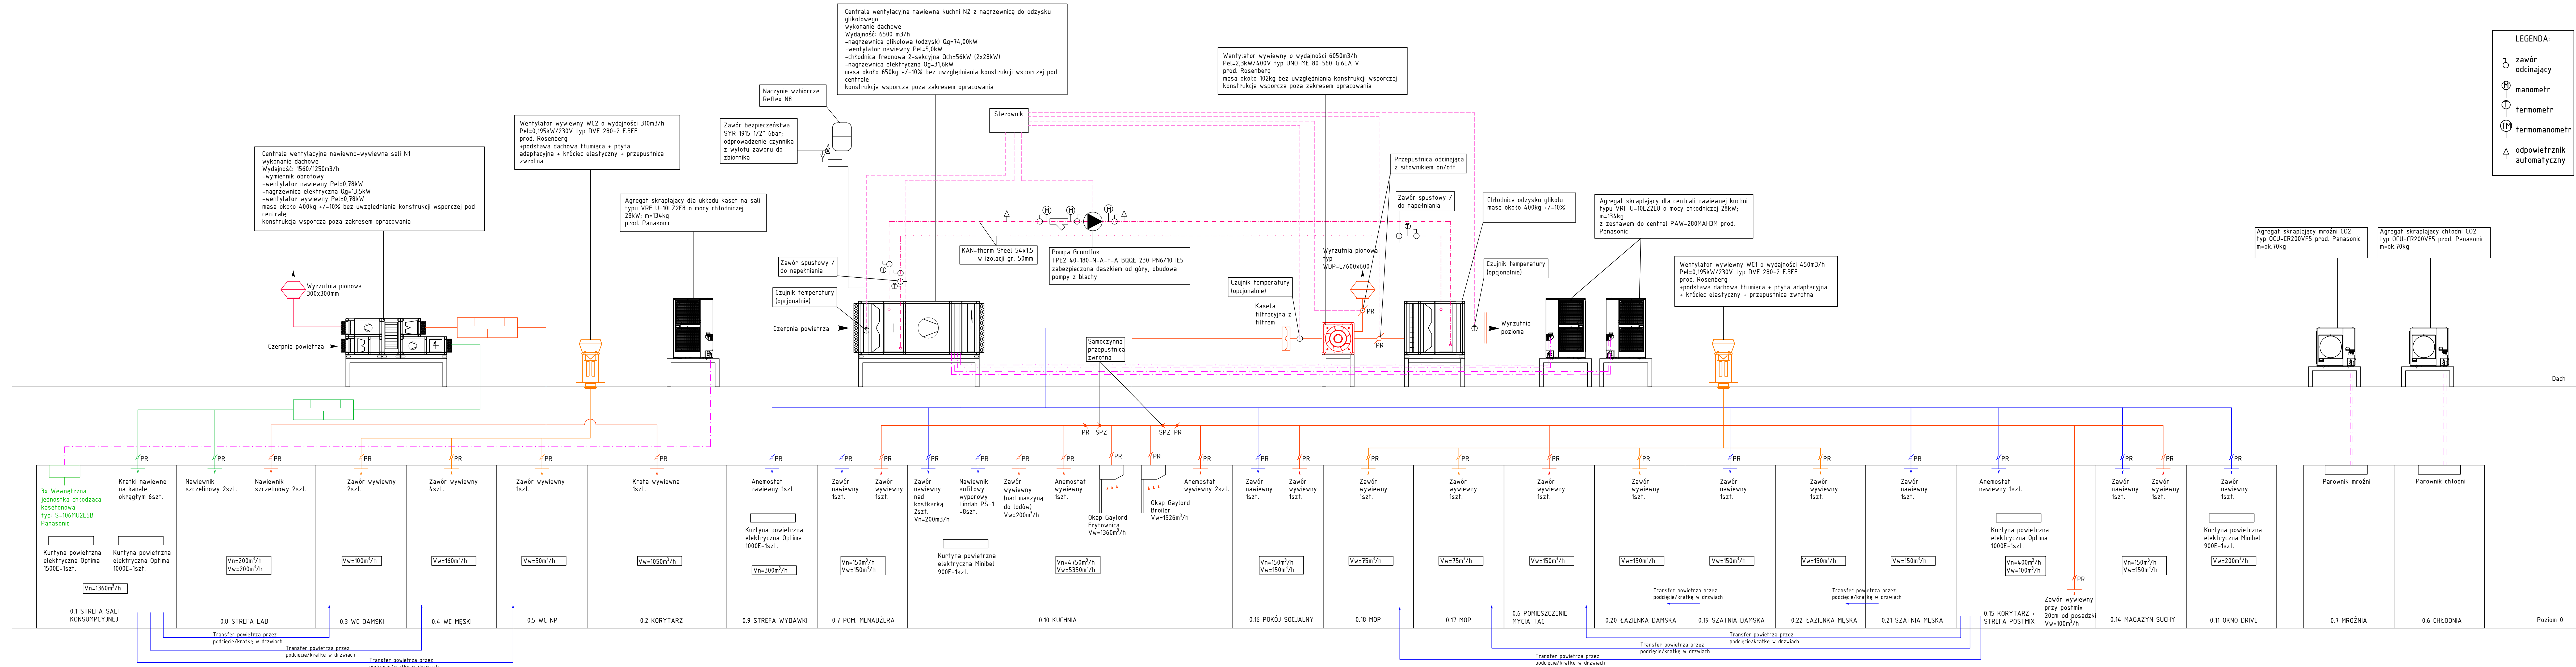

Projekt

**TYPOWA RESTAURACJA
WOLNOSTOJĄCA
DRIVE THRU
TYP BURGER KING DT280**

Investor

REX CONCEPTS BK POLAND S.A.
ul. Wołoska 88
01-141 Warszawa

Projektant: Branżowy

SUGG SP. z o.o.
ul. Sanocka 34, 61-315 Poznań

PROJEKTANT	Nr. upr.	Podpis
mgr inż. Kamil Radożko	WP/039/PM/02	

ZESPÓŁ PROJEKTOWY	Nr. upr.	Podpis
mgr inż. Michał Supers		
mgr inż. Jakub Supers		
mgr inż. Boris Wylet		

SPRACOWUJĄCY	Nr. upr.	Podpis

Faza projektu: **PROJEKT WYKONAWCZY**

Branża: **SANITARNA**

Tytuł rysunku: **SCHEMAT-INSTALACJA HVAC**

Numer rysunku: **IW-01**

Skala	Data	Rewizja	Str
--	2023.03		