


ZAKRES INSTALACJI DO POZOSTAWIENIA I DO PÓŹNIEJSZEGO WYKORZYSTANIA PRZEZ WYNAJMUJĄCEGO (KL)

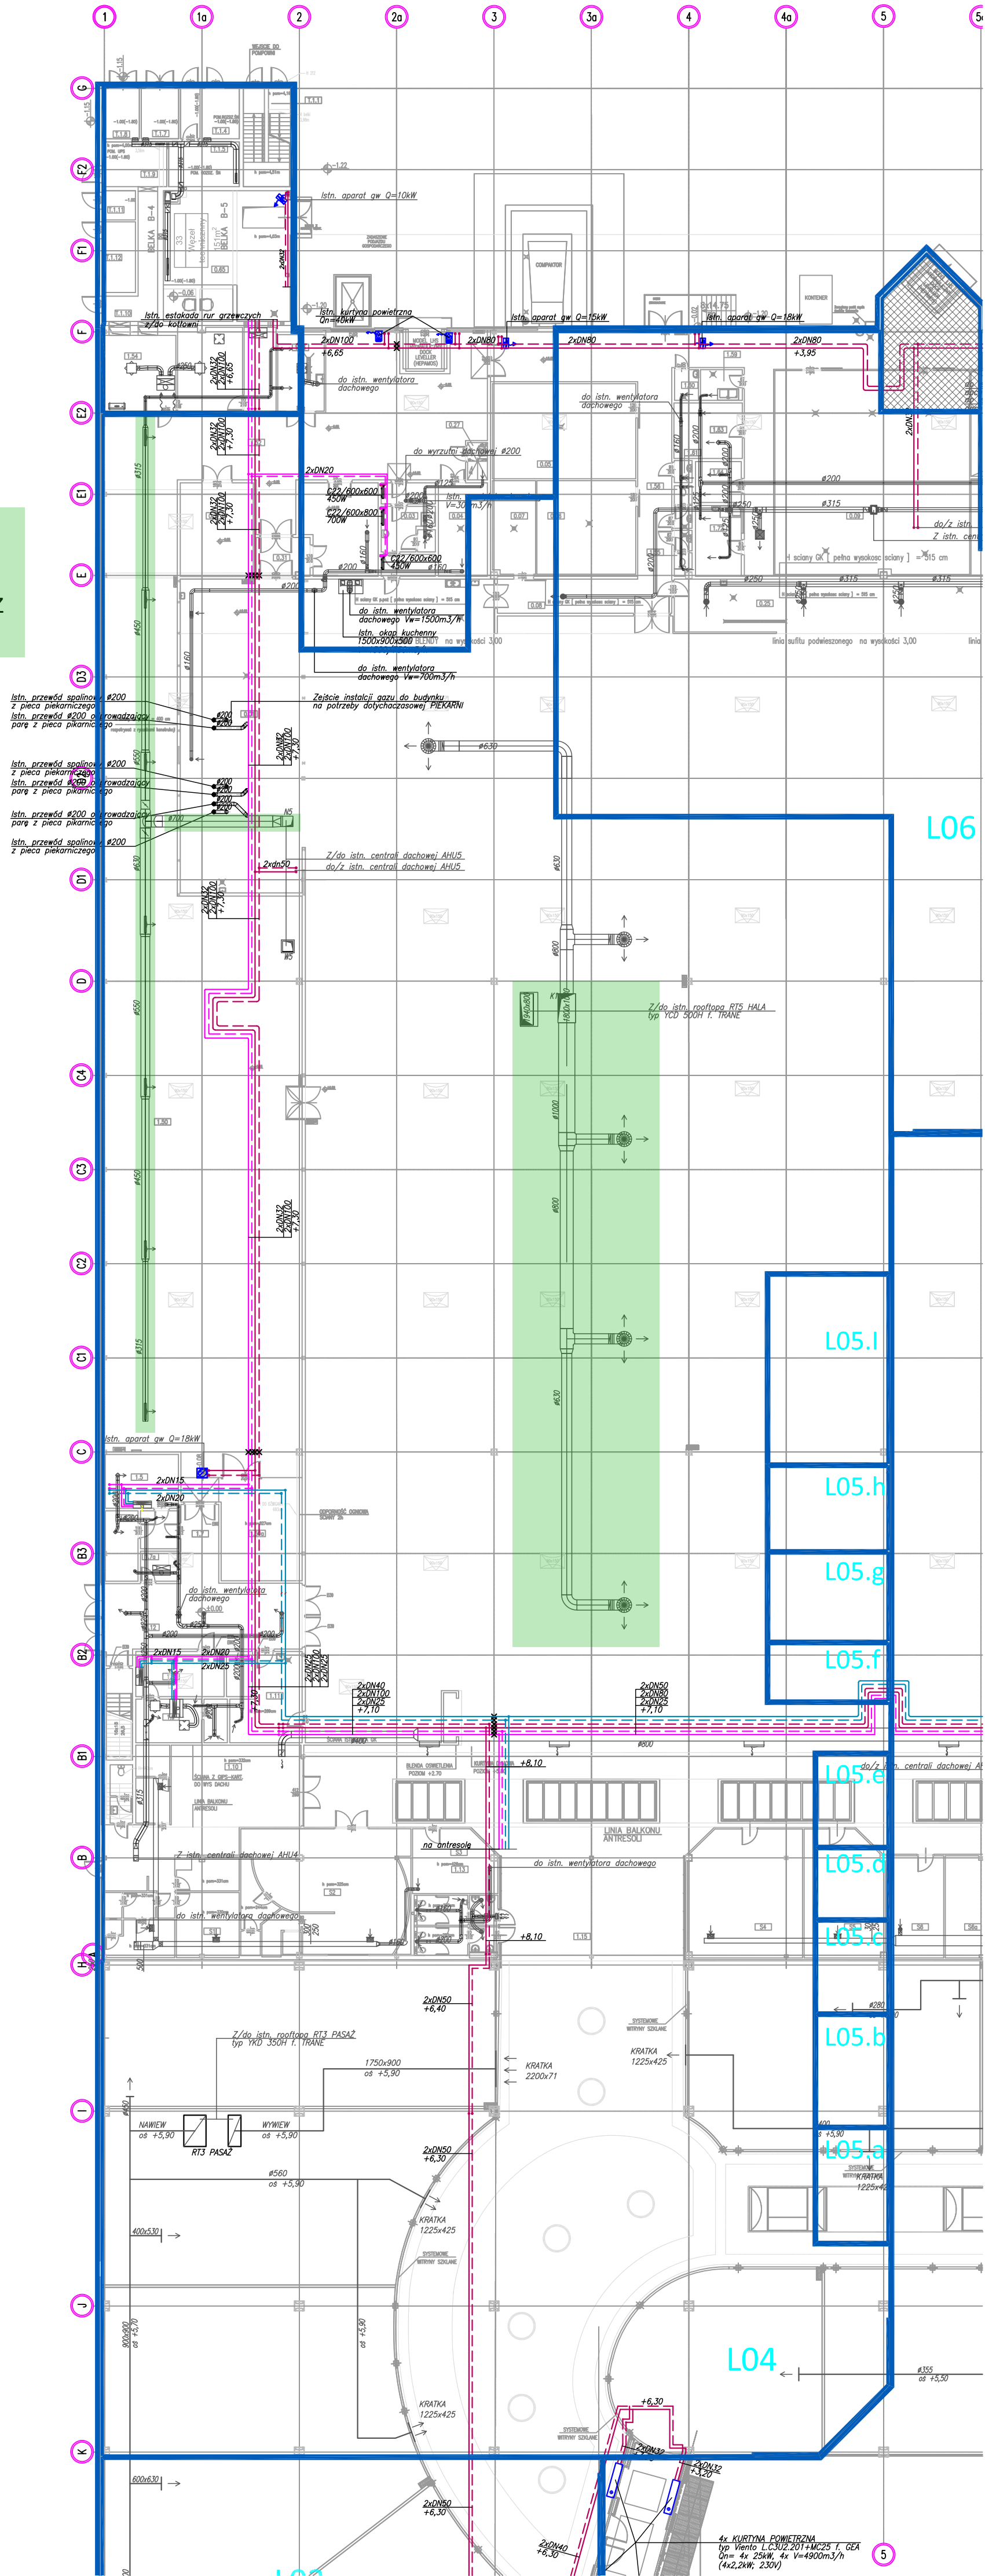

4x KURTyna POMIETRZA
typ Vento LC302-201-MC25 L GEA
Qn= 4x 25kW, 4x V=4900m³/h
(4x2,2kW, 230V)