



PRZEKRÓJ 1-1

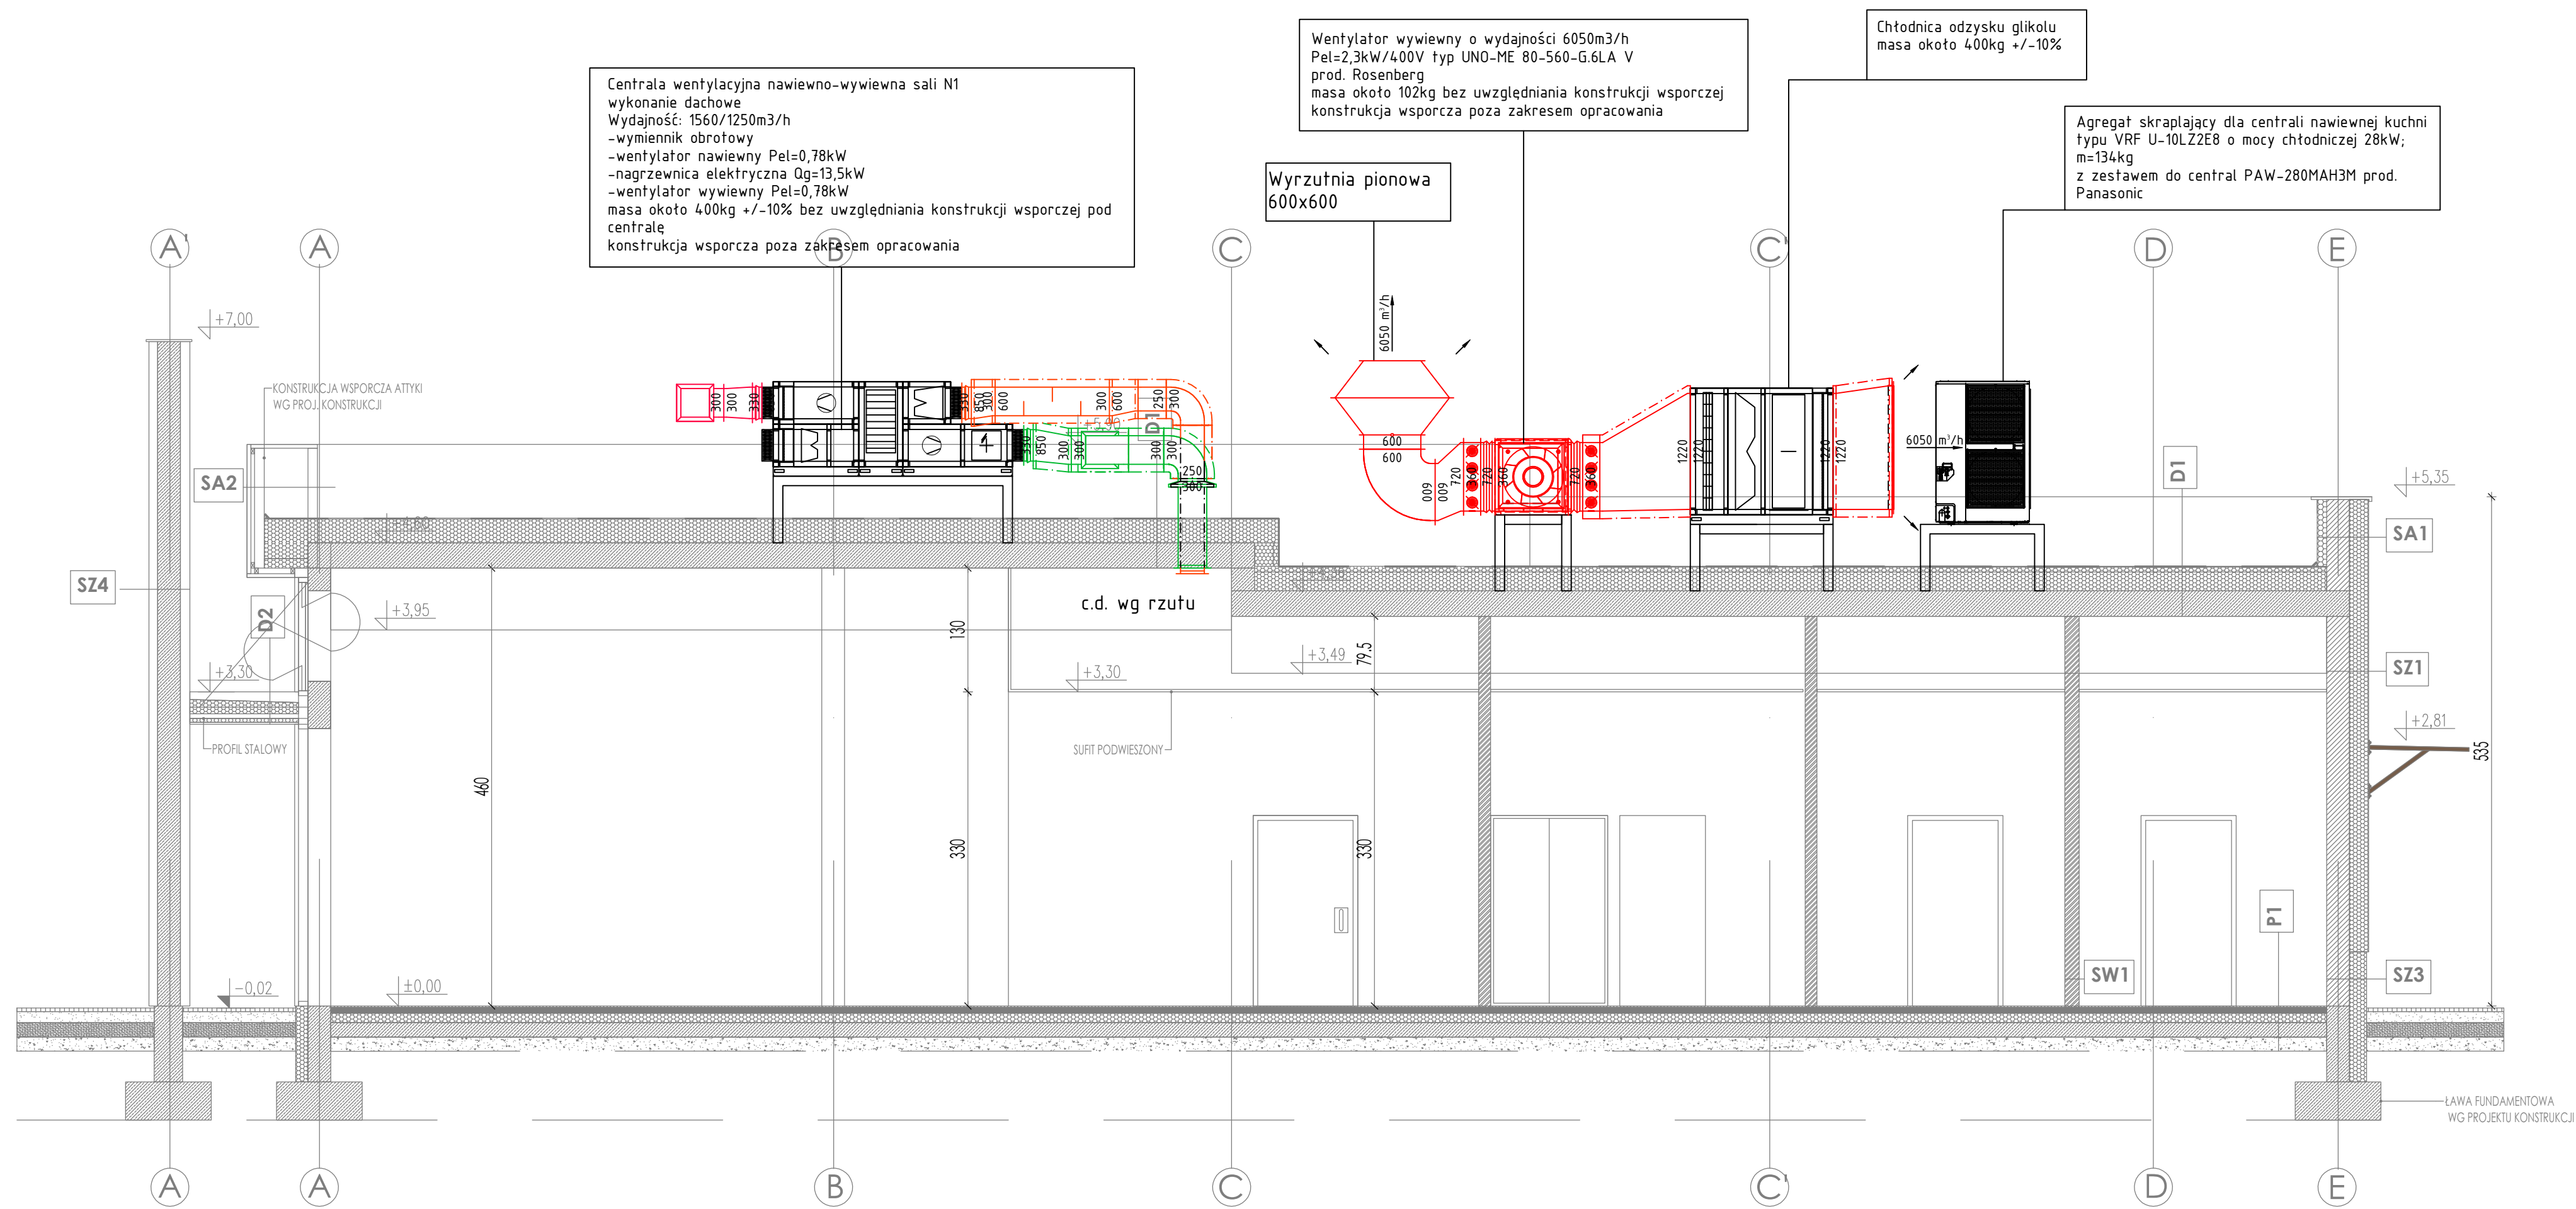

PRZEKRÓJ 2-2

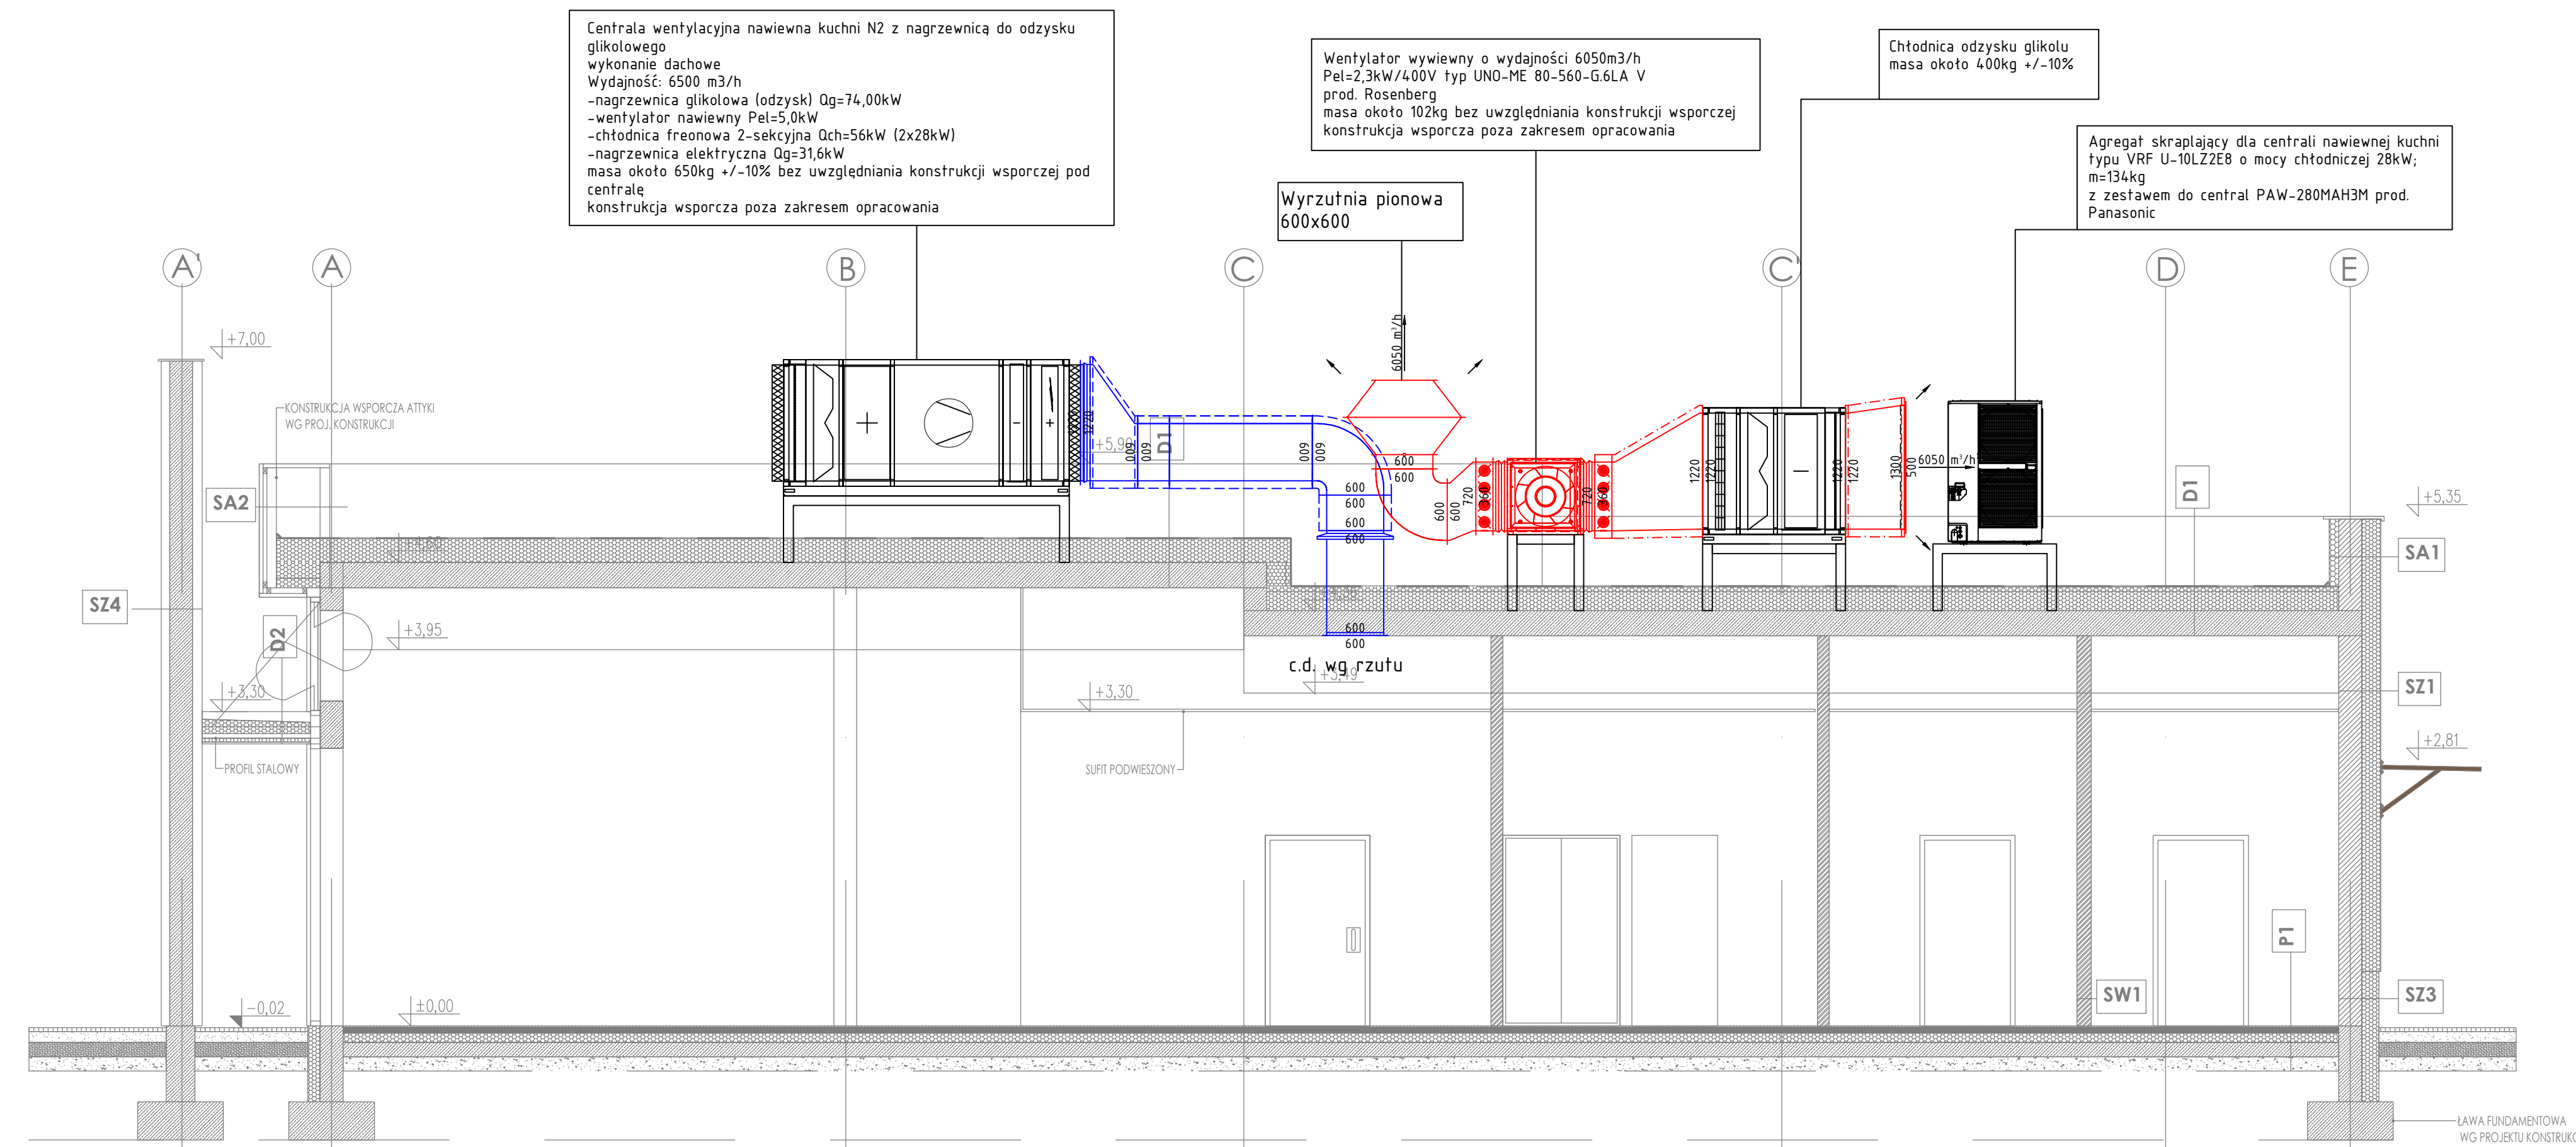

LEGENDA	
	Linia wentylacyjna nawiewna-N1
	Linia wentylacyjna wyiewna -W1
	Linia wentylacyjna wyiewna -Wuc
	Krętka transferowa
	Anemostat nawiewny/wyiewny
	Nawiewnik/wyiewnik sufitowy
	Nawiewnik wyporowy
	Instalacja freonowa/CO2 dla mroźni i chłodni
	Przepusznica
	Podłączenie elastyczne
	Przepusznica
	Kłapa zwrotna
	Rewizja
	0.8x1.35m Rzędna osi kanału
	0.8x1.35m Rzędna spodu kanału (bez izolacji)

- UWAGI OGÓLNE:
1. WYKONAWCA PRZED PRZYSTĄPIENIEM DO ROBÓT ZOBOWIĄZANY JEST DO ZAPOZNANIA SIĘ ZE WSZYSTKIMI DOKUMENTACJAMI BRANŻOWYMI I BUDOWLANymi.
 2. WYMIARY AKTUALNEGO STANU BUDOWLANEGO PRZED ZAMÓWIENIEM ELEMENTÓW NALEŻY SPRAWDZIĆ W NATURZE.
 3. KOLIZJE ZABEZPIECZYĆ
 4. ROBÓTY BUD. - INST. MUSZĄ BYĆ PROWADZONE Z KORDYNACJĄ
 5. W SPRAWACH NIE OKREŚLONYCH DOKUMENTACJĄ OBOWIĄZUJĄ:
 - WARUNKI TECHNICZNE WYKONANIA I ODBIORU ROBÓT BUDOWLANO-MONTAŻOWYCH
 - NORMY P.K.N.
 - INSTRUKCJE, WYTYCZNE, ŚWIADECTWA DOPUSZCZENIA, ATESTY ITB
 - INSTRUKCJE, WYTYCZNE I WARUNKI TECHNICZNE PRODUCENTÓW DOSTAWCÓW MATERIAŁÓW BUDOWLANO-INSTALACYJNYCH
 - PRZEPISY TECHNICZNE INSTYTUCJI KONTROLUJĄCYCH JAKOŚĆ MATERIAŁÓW I WYKONYWANYCH ROBÓT
 6. PONIŻSZY RYSUNEK NALEŻY ROZPATRYWAĆ ŁĄCZNIE Z OPRAWOANIAMi BRANŻOWymi DRĄŻ DOKUMENTACJĄ BUDOWLANĄ.
 7. SKALOWANIE Z RYSUNKÓW JEST ZABRONIONE
 8. W RAZIE STWIERDZENIA KOLIZJI URZĄDZEŃ, INSTALACJI LUB INNYCH ELEMENTÓW BUDYNKU NIE UJAWNIONYCH NA PONIŻSZYM RYSUNKU WNOŚI SIĘ O WSTRZYMANIE PRAC I KONTAKT Z GENERALNYM WYKONAWCĄ
 9. SKROPLINY Z CENTRALI WENTYLACYJNEJ NALEŻY ODPROWADZIĆ DO NAJBLIŻSZEJ KANALIZACJI SANITARNEJ. SKROPLINY Z PAROWNIKÓW MROŻNI I CHŁODNI ODPROWADZIĆ DO NAJBLIŻSZEJ PIONU KANALIZACJI SANITARNEJ.

Projekt

**TYPOWA RESTAURACJA
WOLNOSTOJĄCA
DRIVE THRU
TYP BURGER KING DT280**

Inwestor

REX CONCEPTS BK POLAND S.A.
ul. Wołoska 88
01-141 Warszawa

Projektant Branżowy

SUGG SP. z o.o.
ul. Sanocka 34, 61-315 Poznań

PROJEKTANT	Nr upr.	Podpis
mgr inż. Kamil Białoch	W0101/PW01/22	
ZESPÓŁ PROJEKTOWY		
mgr inż. Maciej Sugiera		
mgr inż. Jakub Sugiera		
mgr inż. Daria Wyrostek		
SPRAWDZAJĄCY		
	Nr upr.	Podpis

Faza projektu

PROJEKT WYKONAWCZY

Branża

SANITARNA

Tytuł rysunku

PRZEKROJE-INSTALACJE HVAC

Numer rysunku

IW-04

Skala

1:50

Data

2023.03

Rewizja

1

Str