

MAPA DO CELÓW PROJEKTOWYCH



Skala: 1:500

Obiekt: Bielsko-Biala ul. Warszawska, dz. nr: 47/12, 47/15, 47/23, 47/24, 3439/2
Obręb: 0031 Komorowice Śląskie
0038 Stare Bielsko
Układ wsp. płaskich: PL-2000
Układ wysokości: PL-EVRF2007-NH
Sektora: 6 120 30 07 1.2, 6 120 30 07 2.1,
6 120 30 07 1.4, 6 120 30 07 2.3

Mapa powstała na podstawie mapy zasadniczej w postaci wektorowej otrzymanej z MODGK oraz bezpośredniego pomiaru.
Nie ustalono granic działek oraz nie wykonano wywiadów branżowych.
Granice działek wniesiono na podstawie wektorowej mapy ewidencyjnej otrzymanej z MODGK.
Granice działek nr: 47/12, 47/15, 47/23, 47/24, 3439/20 w zakresie opracowania są określone z wymaganą dokładnością.
Nie badano służebności gruntowych.
Nie wyłącza się istnienia na opracowanym terenie i nie wykazanych na niniejszej mapie innych urządzeń podziemnych nie zgłoszonych do inwentaryzacji.
W zakresie opracowania nie obowiązuje miejscowy plan zagospodarowania przestrzennego.
Mapa do celów projektowych została opracowana zgodnie z symboliką określona w Rozporządzeniu Ministra Administracji i Cyfryzacji z dnia 2 listopada 2015 r. w sprawie bazy danych obiektów topograficznych oraz mapy zasadniczej.

Sporządził dnia 25.08.2023 r.
GEODETA UPRAWNIONY
mgr inż. Tomasz Miorerek

Identyfikator zgłoszenia prac geodezyjnych	
GK.6640.1433.2023	
Opis służby geodezyjnej, której dotyczy zgłoszenie	
Numer oraz data sporządzenia dokumentu	
w GK.6640.1433.2023, 23	
Data sporządzenia dokumentu	
z dnia 25.08.2023 r.	
Inne informacje	

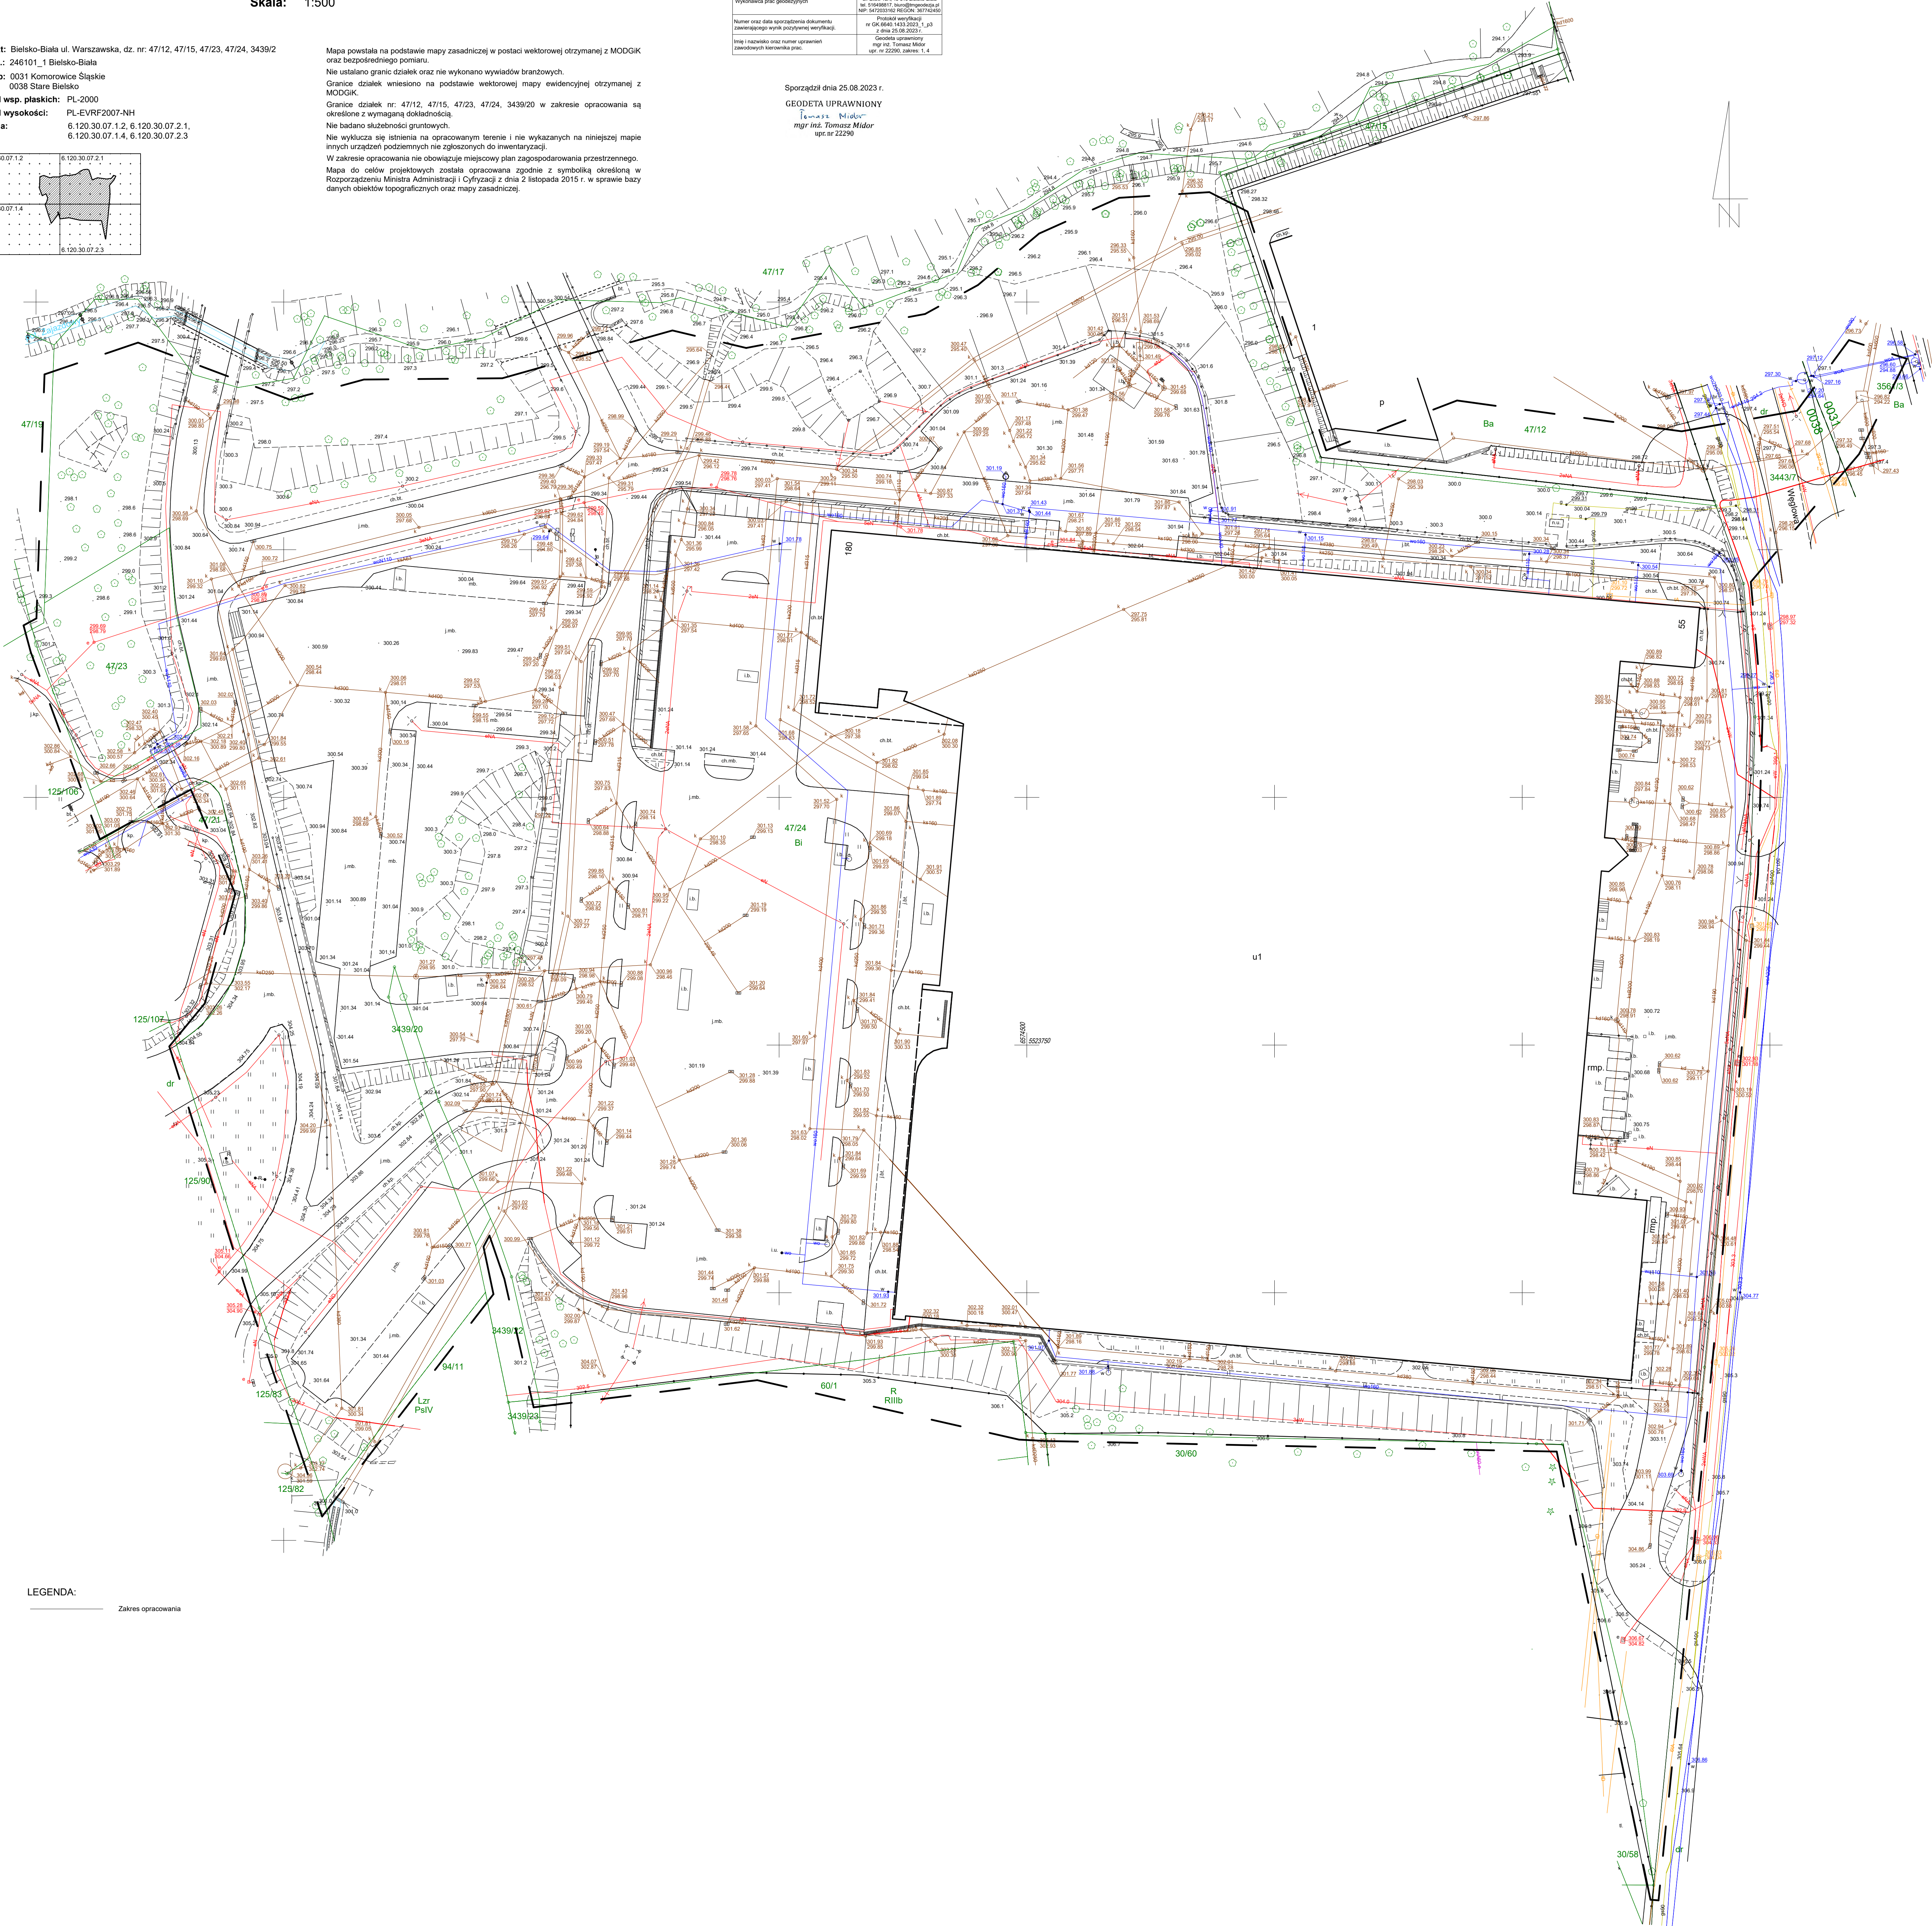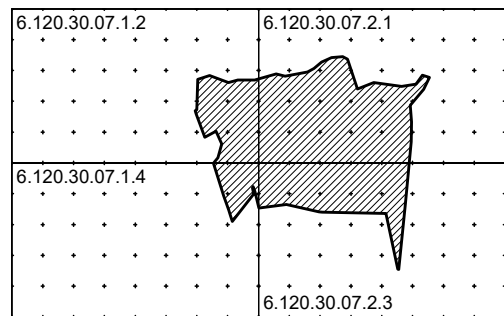

LEGENDA:
Zakres opracowania