


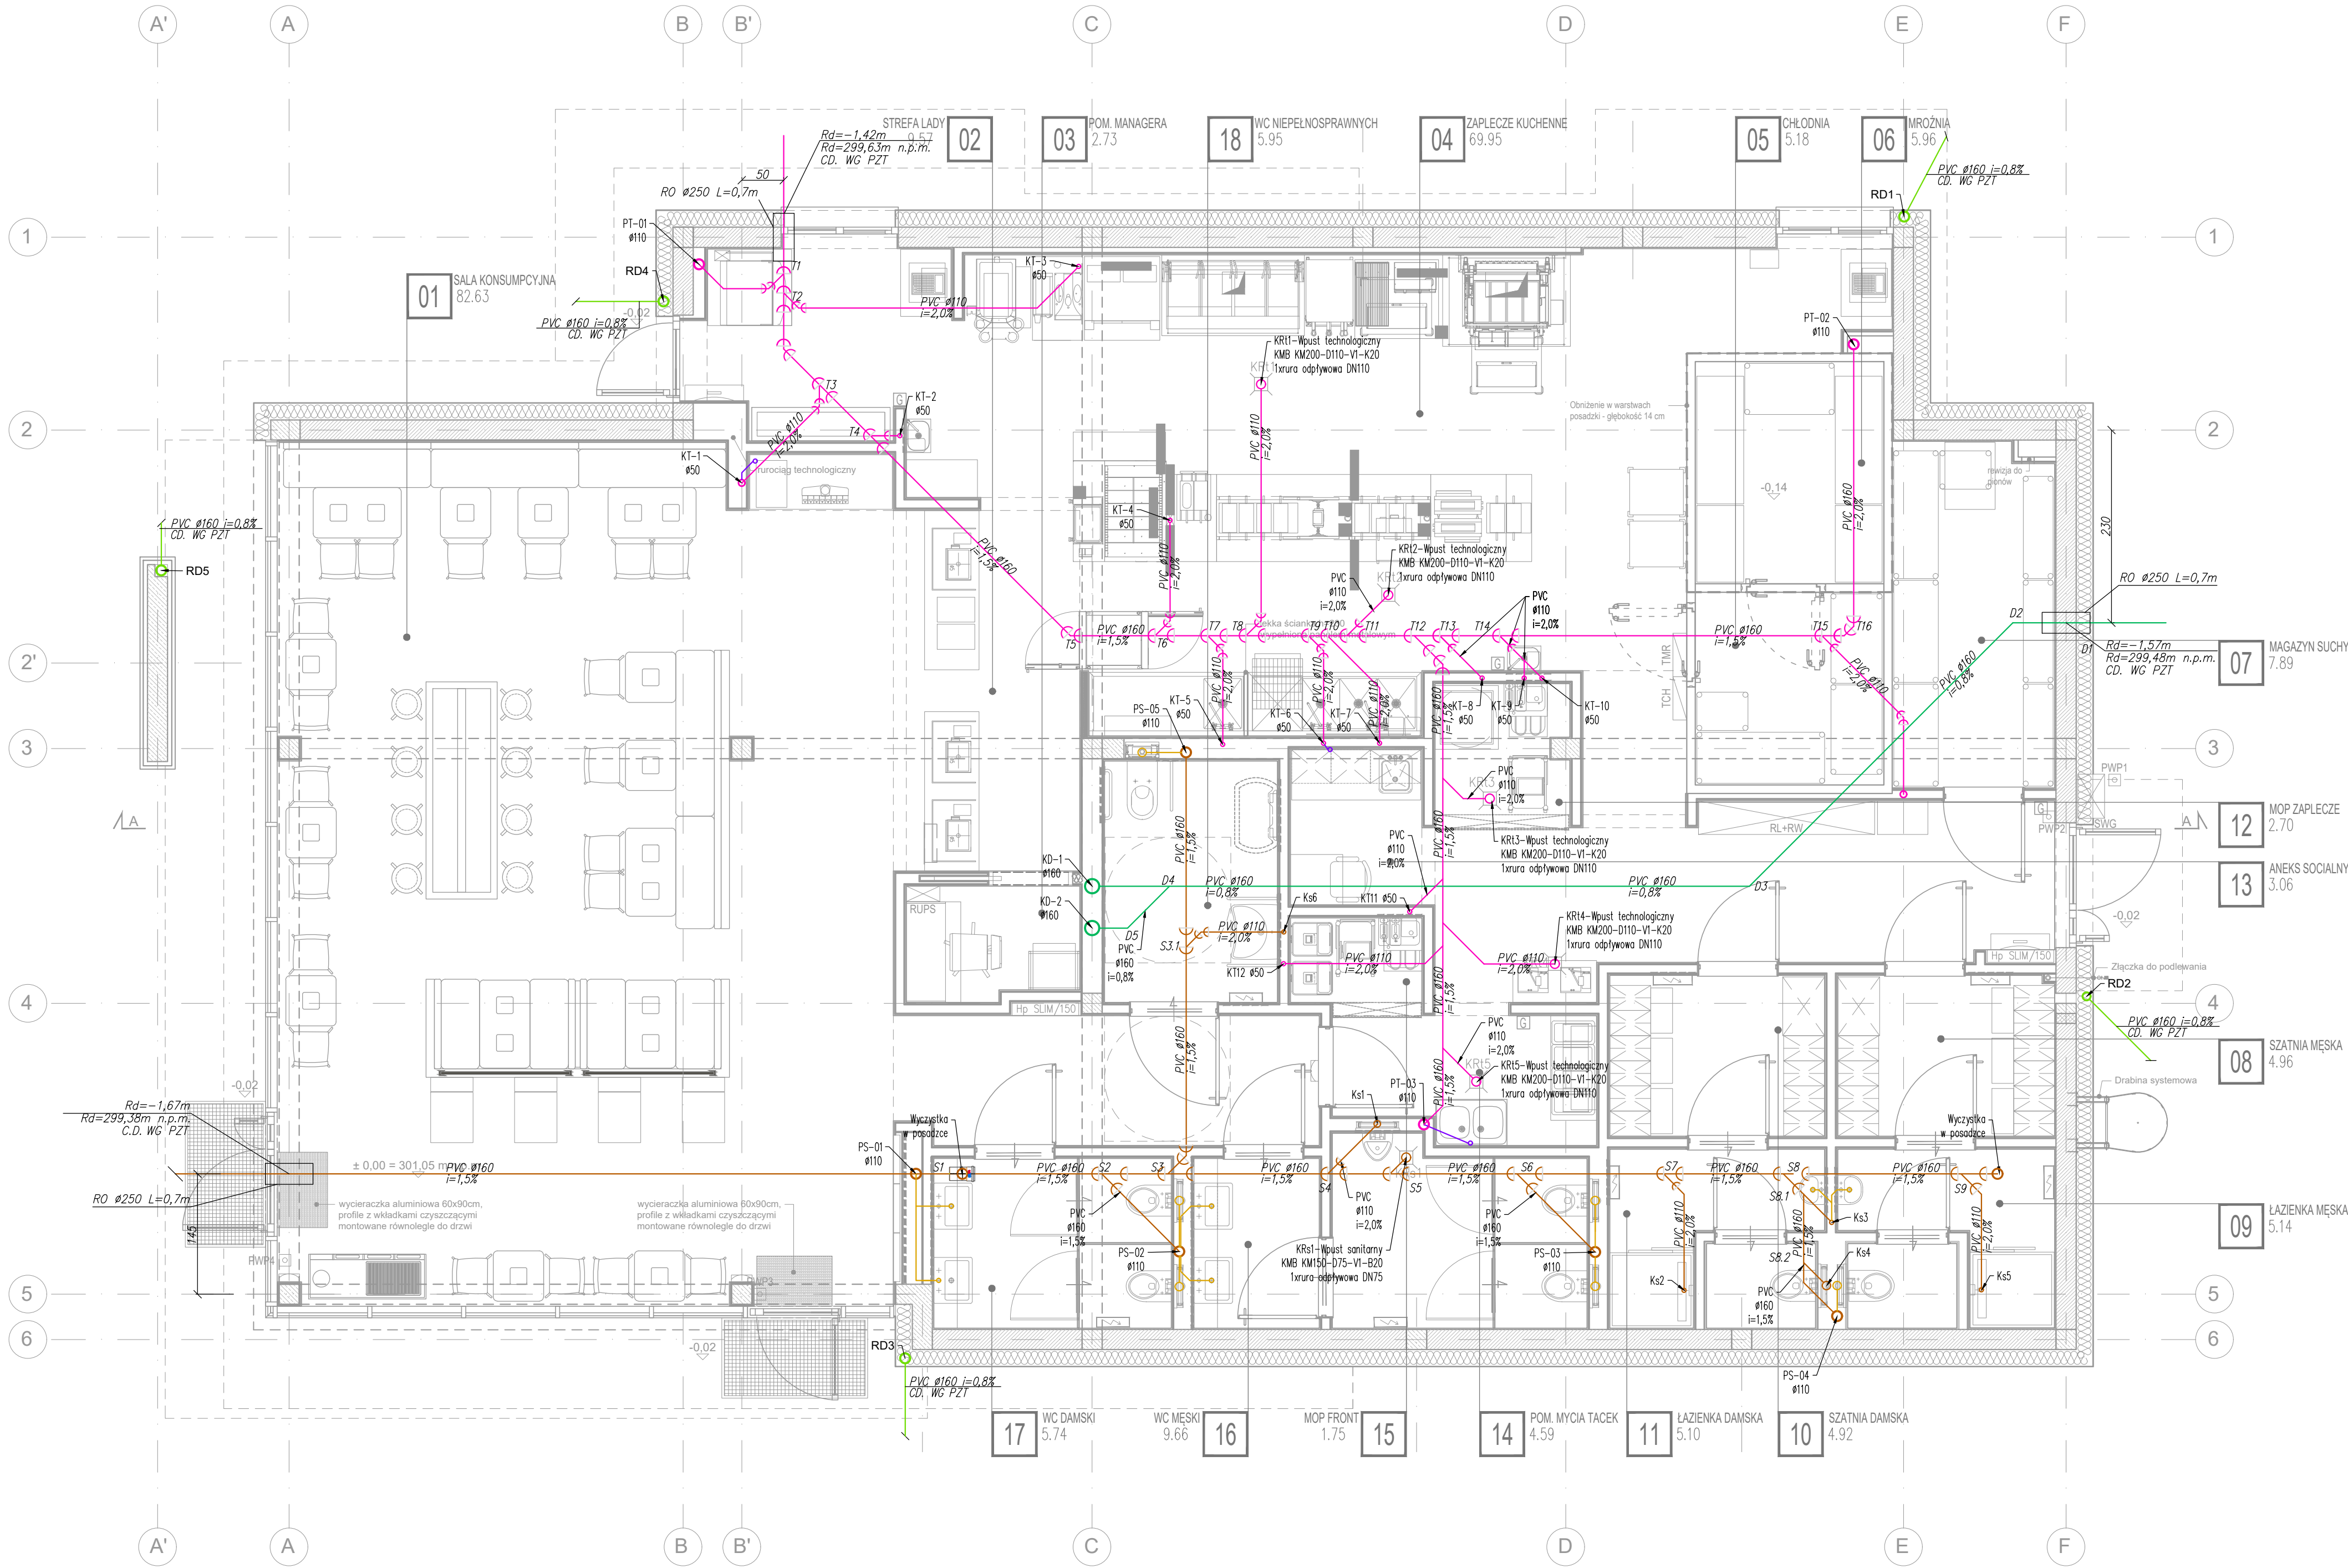

- LEGENDA:
- PROJ. INSTALACJA KANALIZACJI SANITARNEJ PODPOSADZKOWEJ
 - PROJ. INSTALACJA KANALIZACJI TECHN. TŁUSTEJ PODPOSADZKOWEJ
 - PROJ. INSTALACJA KANALIZACJI SANITARNEJ NADPOSADZKOWEJ W ŚCIANIE
 - PROJ. INSTALACJA KANALIZACJI TECHN. TŁUSTEJ NADPOSADZKOWEJ W ŚCIANIE
 - PROJ. INSTALACJA KANALIZACJI DESZCZOWEJ PODPOSADZKOWEJ
 - PROJ. INSTALACJA ODWODNIENIA ZADASZEN
- UWAGA:
- Wszystkie instalacje kanalizacyjne prowadzić pod posadzką oraz w ściankach instalacyjnych.
 - Należy wykonać odpowietrzenie projektowanych pionów kanalizacji tłuszczowej i kanalizacji sanitarnej zgodnie z projektem instalacji nadposadzkowej.
 - Przed przystąpieniem do robót budowlanych należy zapoznać się z pozostałymi projektami branżowymi, a wymiary sprawdzić na budowie. W przypadku rozbieżności należy skontaktować się z projektantem.

IMI I NAZWIŚKO	DATA I PODPIS
ZAAKCEPTOWANO:	
.....	
RYSEK ZAAKCEPTOWANY DO REALIZACJI	

D			
C			
B	07.06.2024	A. Szczepaniuk	- Wprowadzenie zmian z koordynacji z dnia 29.05.2024
A	24.05.2024	A. Szczepaniuk	- Wprowadzenie zmian z koordynacji z dnia 21.05.2024
IND.	DATA:	AUTOR:	OPIS ZMIAN:

KOPIOWANIE BEZ PISEMNEJ ZGODY AUTORA ZABRONIONE PRAWA AUTORSKIE ZASTRZEŻONE

PRACOWNIA PROJEKTOWANIA I USŁUG INWESTYCYJNYCH ALFA
Spółka z o.o. Spółka komandytowa
59-220 LEGNICA, ul. ŁOKIETKA 1B
+48 76 6525671 www.pppalpa.pl pracownia@pppalpa.pl

OBJEKT: **BUDYNEK GASTRONOMICZNY WRAZ Z TOWARZYSZĄCĄ INFRASTRUKTURĄ**
Bielsko Biala ul. Warszawska 180,
dz. nr ewid. 47/24, 3439/20 Obręb ewid.: 0038- Stare Bielsko

IMI I NAZWIŚKO PROJEKTANTA	PODPIS
PROJEKTANT: mgr inż. Agnieszka Szczepaniuk uprawnienia budowlane do projektowania bez ograniczeń w specjalności instalacyjnej w zakresie sieci, instalacji i urządzeń cieplnych, wentylacyjnych, gazowych, wodociagowych i kanalizacyjnych nr 65/DOS/04	
OPRACOWUJĄCY: mgr inż. Sylwia Domagała uprawnienia budowlane do projektowania bez ograniczeń w specjalności instalacyjnej w zakresie sieci, instalacji i urządzeń cieplnych, wentylacyjnych, gazowych, wodociagowych i kanalizacyjnych nr DOS/0132/PBS/16	

NAZWA RYSUNKU	BRANŻA
RZUT PRZYZIEMIA - INSTALACJE KANALIZACJI SANITARNEJ, TECHN. TŁUSTEJ I DESZCZOWEJ PODPOSADZKOWYCH	SANITARNA

ID PROJEKTU	STADIUM	DATA	SKALA	NR RYS
II-24	PW	27.02.2024	1:50	101/S
NAZWA PLIKU				ID REWIZJI
II-24_101_S_Rzut przyziemia_kanalizacja_podposadzkowa_REWB-101_S				B

ZESTAWIENIE POWIERZCHNI		
NR	POMIESZCZENIE	POW.
01	SALA KONSUMPCYJNA	82.63
02	STREFA LADY	9.57
03	POM. MANAGERA	2.73
04	ZAPLECZE KUCHENNE	69.95
05	CHŁODNIA	5.18
06	MROŹNIA	5.96
07	MAGAZYN SUCHY	7.89
08	SZATNIA MĘSKA	4.96
09	ŁAZIENKA MĘSKA	5.14
10	SZATNIA DAMSKA	4.92
11	ŁAZIENKA DAMSKA	5.10
12	MOP ZAPLECZE	2.70
13	ANEKS SOCIALNY	3.06
14	POM. MYCIA TACEK	4.59
15	MOP FRONT	1.75
16	WC MĘSKI	9.66
17	WC DAMSKI	5.74
18	WC NIEPEŁNOSPRAWNYCH	5.95
SUMA		237.48