
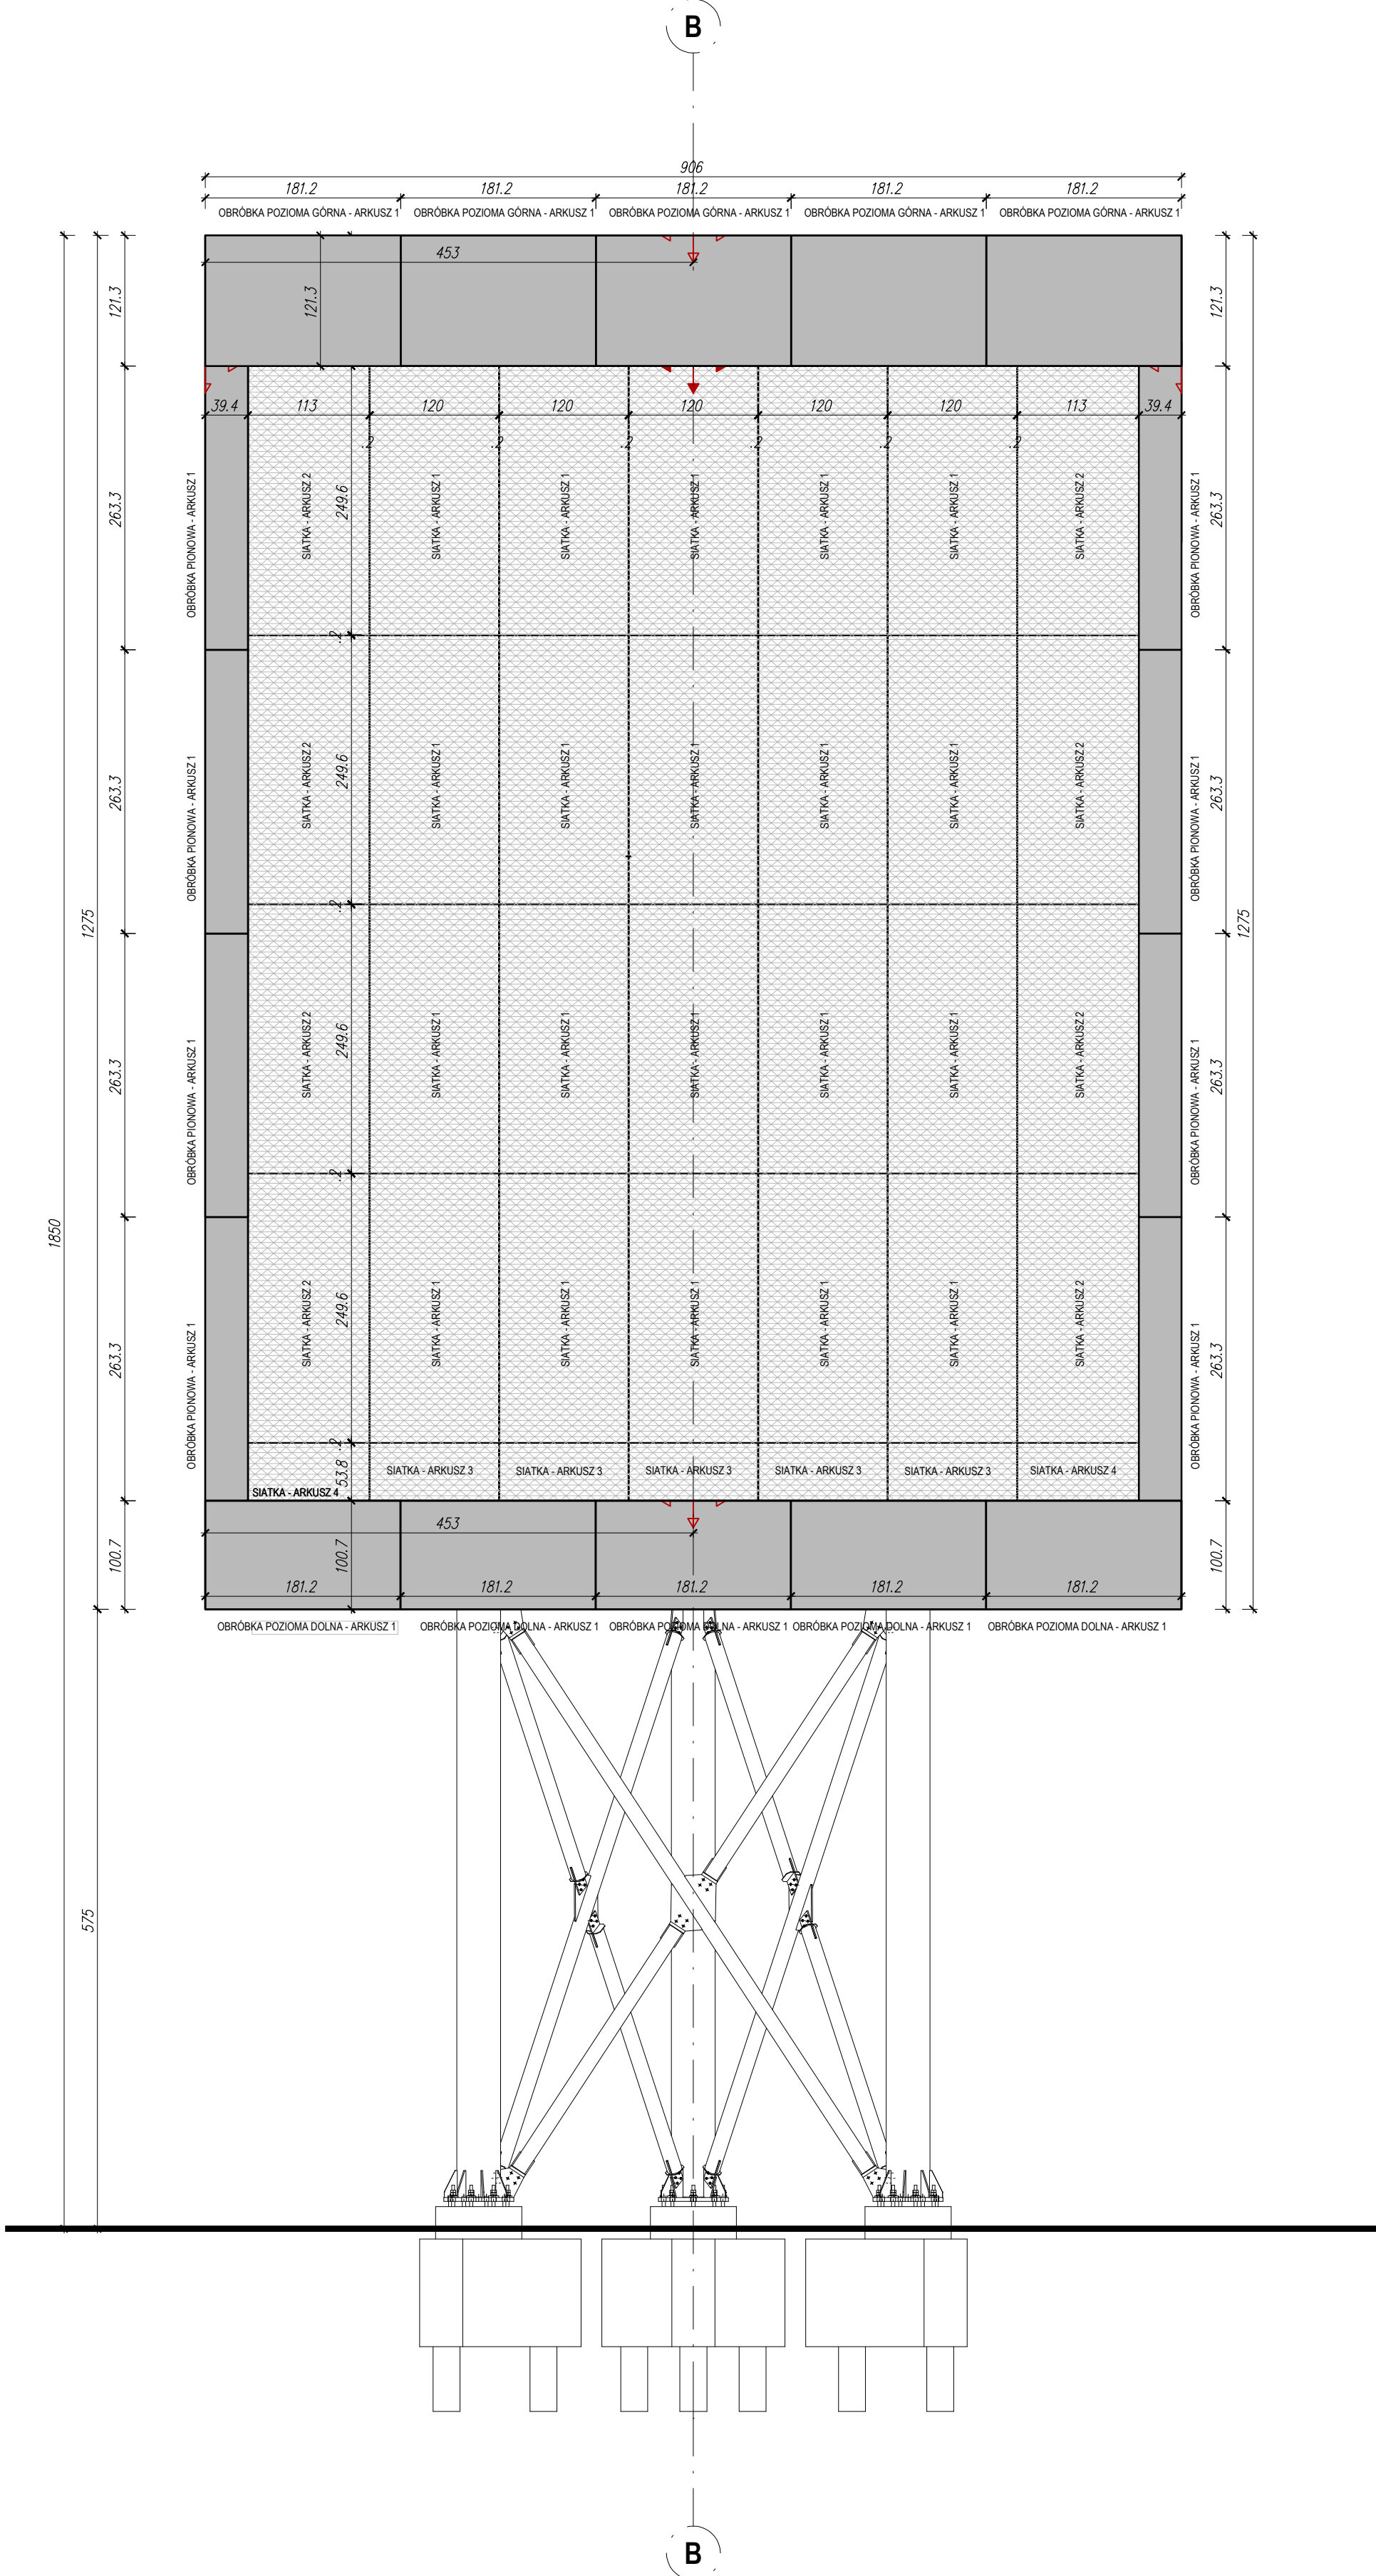
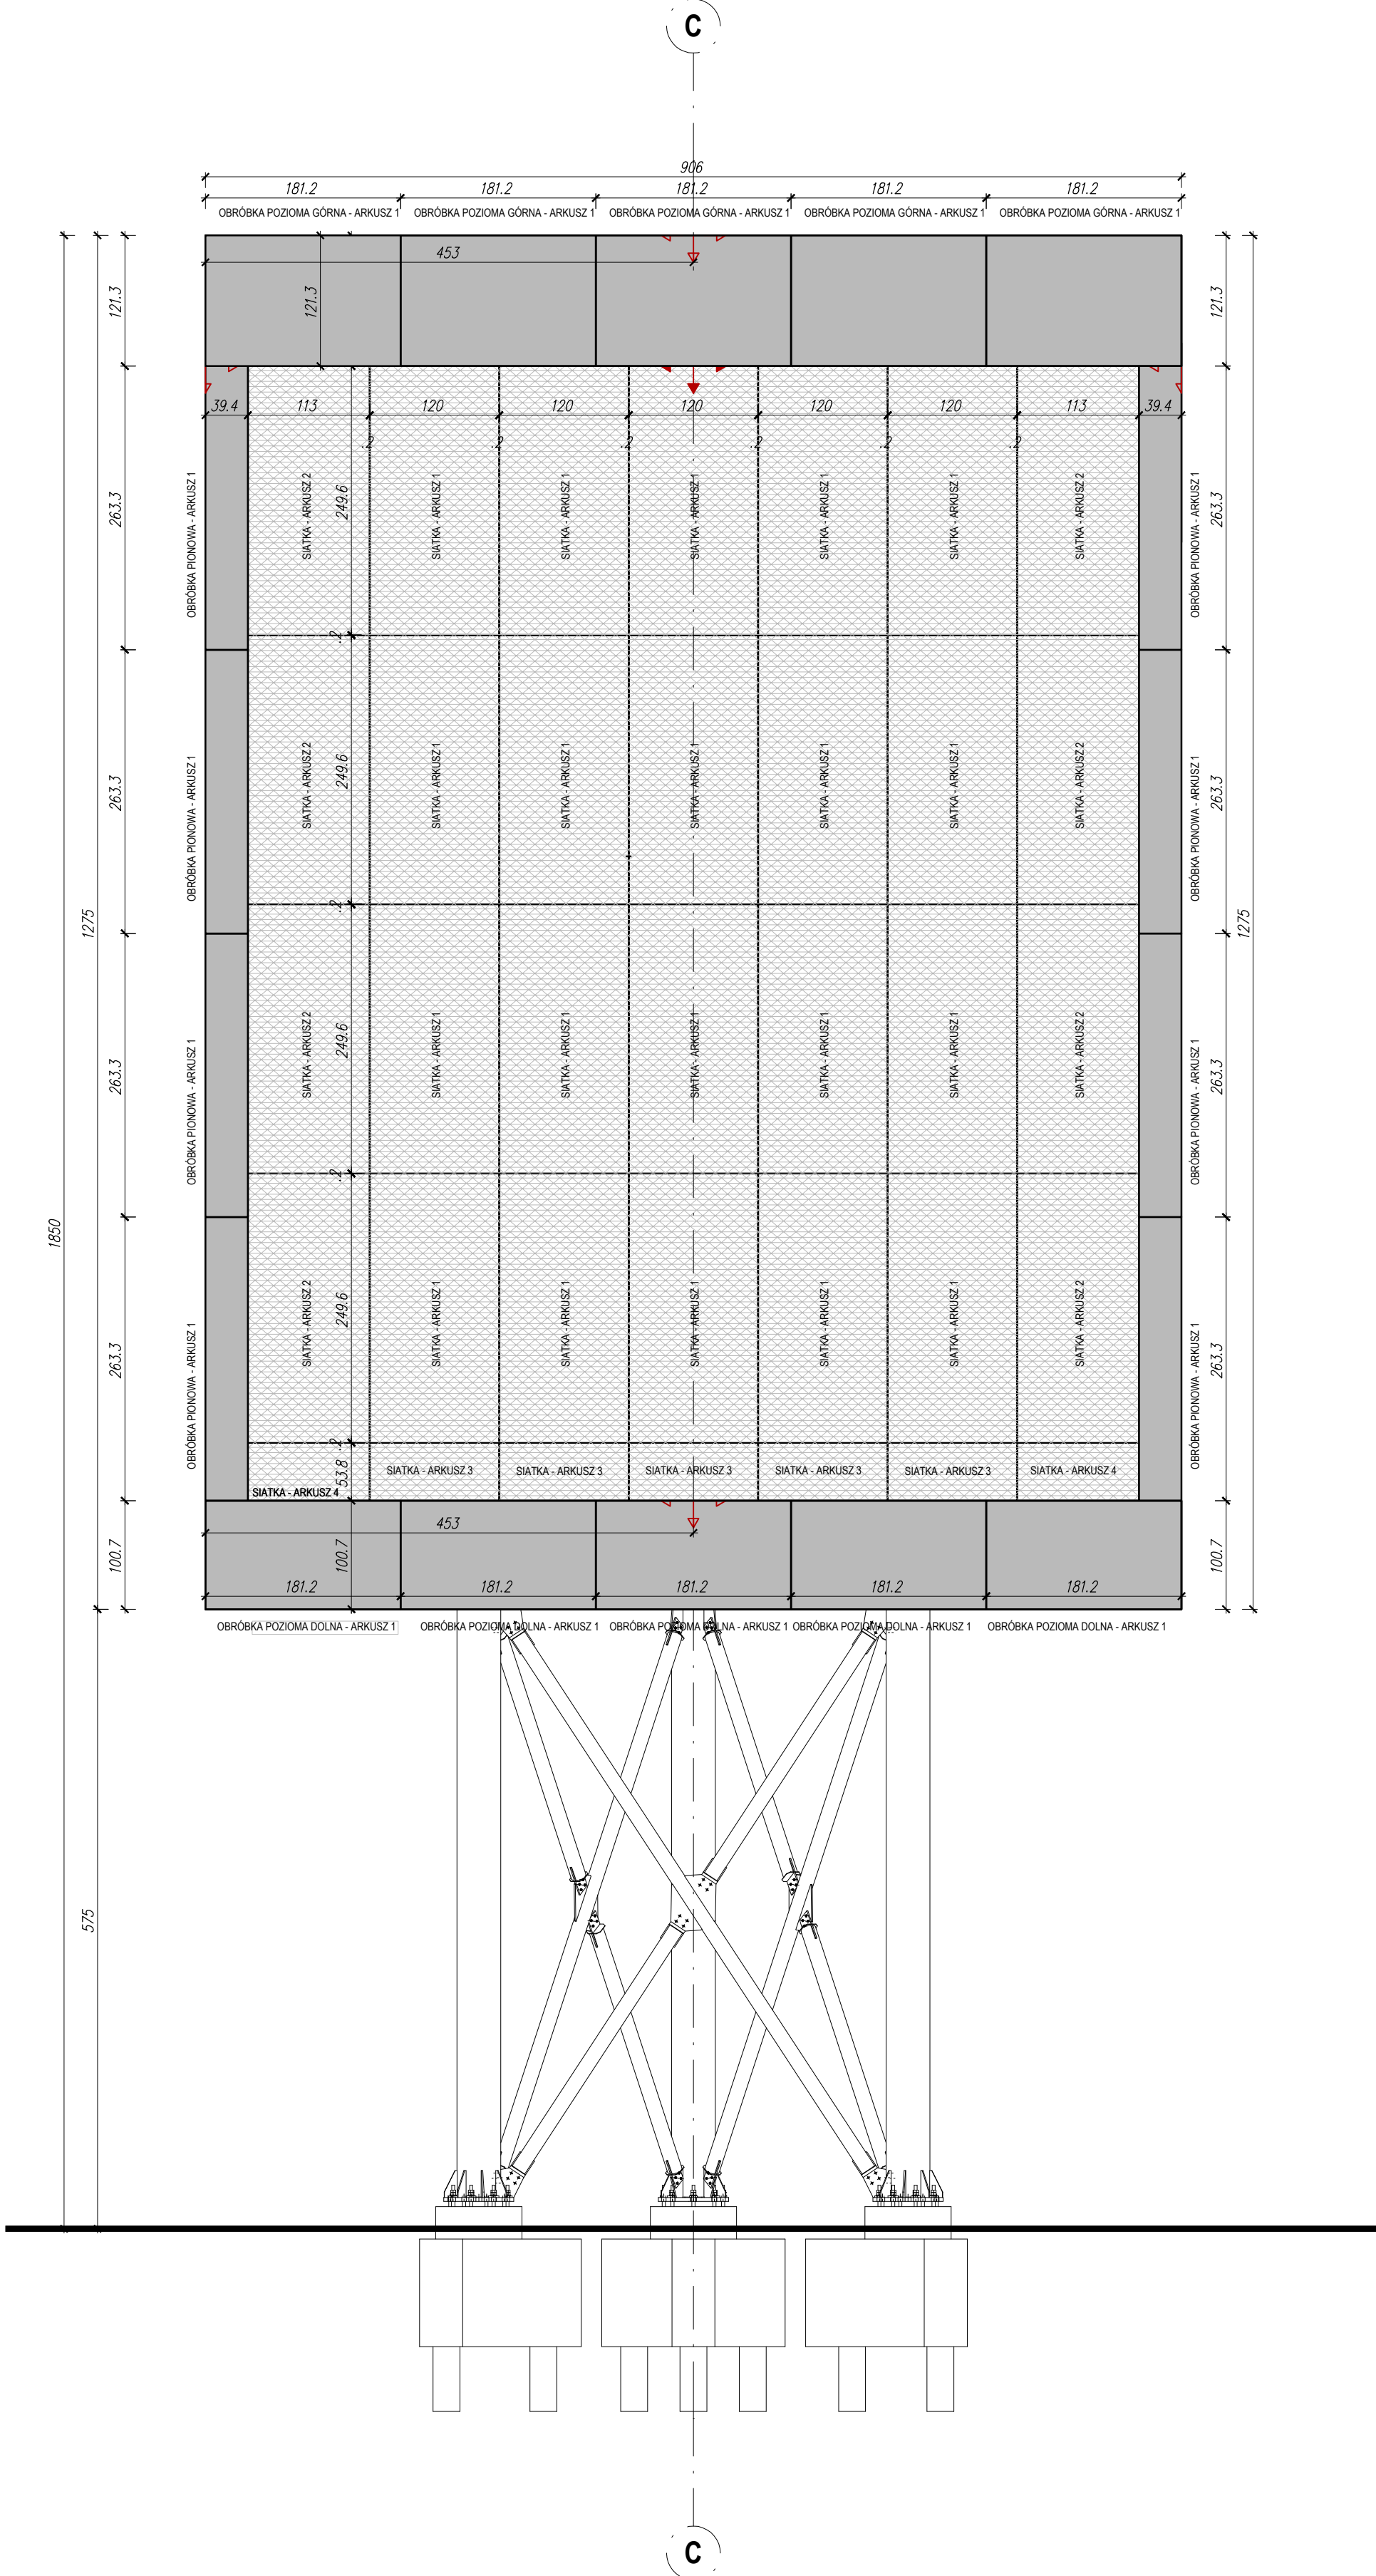


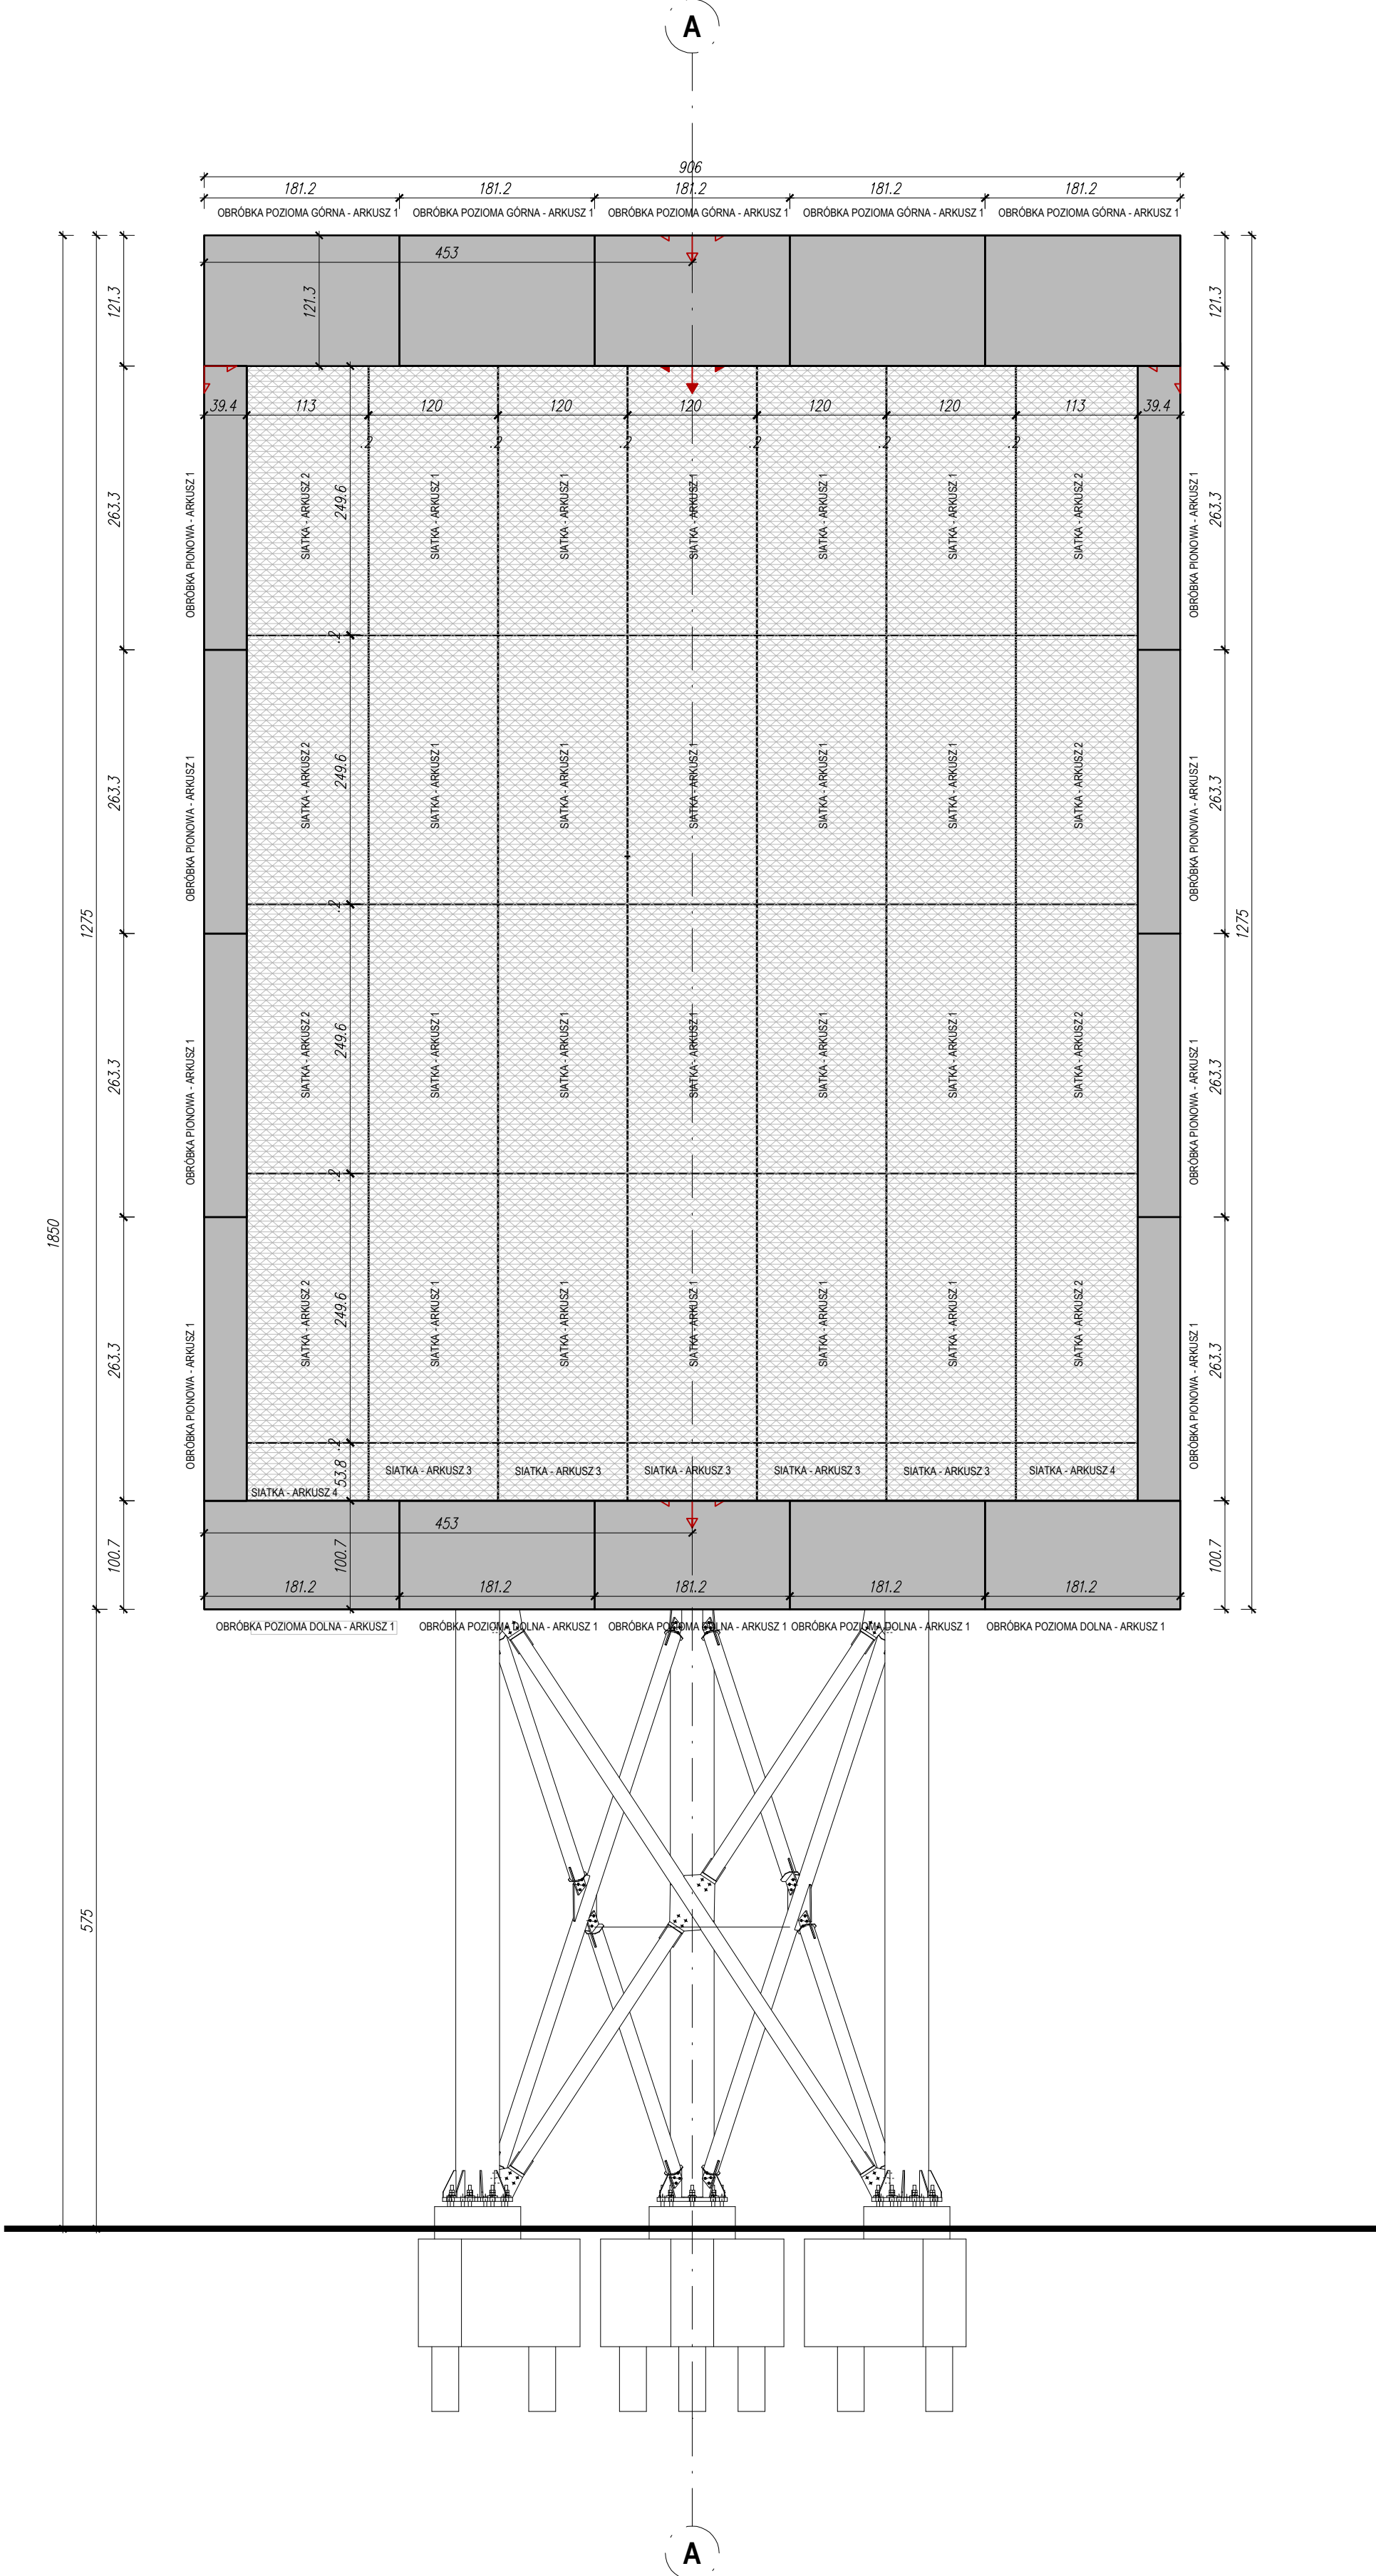

- OBROBKI PYŁONU W PRZEDNIEM PASIE BOCZNY OBROBKA NA ZAKŁAD 20 mm
OBROBKI PYŁONU W PODŁOŻNIEM PAS DOLNY I GÓRNY OBROBKA NA ZAKŁAD 30 mm
- PUNK STARTOWY OBROBKI
- PUNK STARTOWY SIATEK
- Uwagi!
- Wszystkie wymiary sprawdzić na budowie.
 - Projekt budowlany należy rozpatrywać jako całość wraz z projektem wykonawczym technologicznym.
 - W razie niezgodności branżowych należy niezwłocznie skontaktować się z projektantem.
 - Wszystkie zmiany materiałowe oraz rozwiązania technologiczne należy uzgodnić z projektantem.

PRACOWNIA PROJEKTOWANIA I USŁUG INWESTYCYJNYCH ALFA	
Białystok, ul. Sienkiewicza 18 15-110 Białystok, woj. podlaskie, 08-110 Białystok	
ALFA	
PRACOWNIA	
PRZEBUDOWA BUDYNKU HANDLOWEGO BIELSKO BIAŁA, UL. WARSZAWSKA 180,	
IMIE I NAZWISKO PREZENTANTA	PODPIS
mgr inż. arch. Maciej Kadecki	
ustanowiona budowlana do projektowania bez ograniczeń w zakresie architektury i inżynierii	
OPRACOWUJĄCY	
mgr inż. arch. Marcin Nowel	
NAZWA FIRM	BRANŻA
ELEWACJE PYŁON	ARCHITEKTURA
WYKONANO	DATA
V-23	PW 15.07.2024
WYKONANO	DATA
V-23_PW_N_A_ELEWACJA PYŁON 1-301	301/A
WYKONANO	DATA
V-23_PW_N_A_ELEWACJA PYŁON 1-301	301/A