


PRZEKRÓJ B-B 1:200

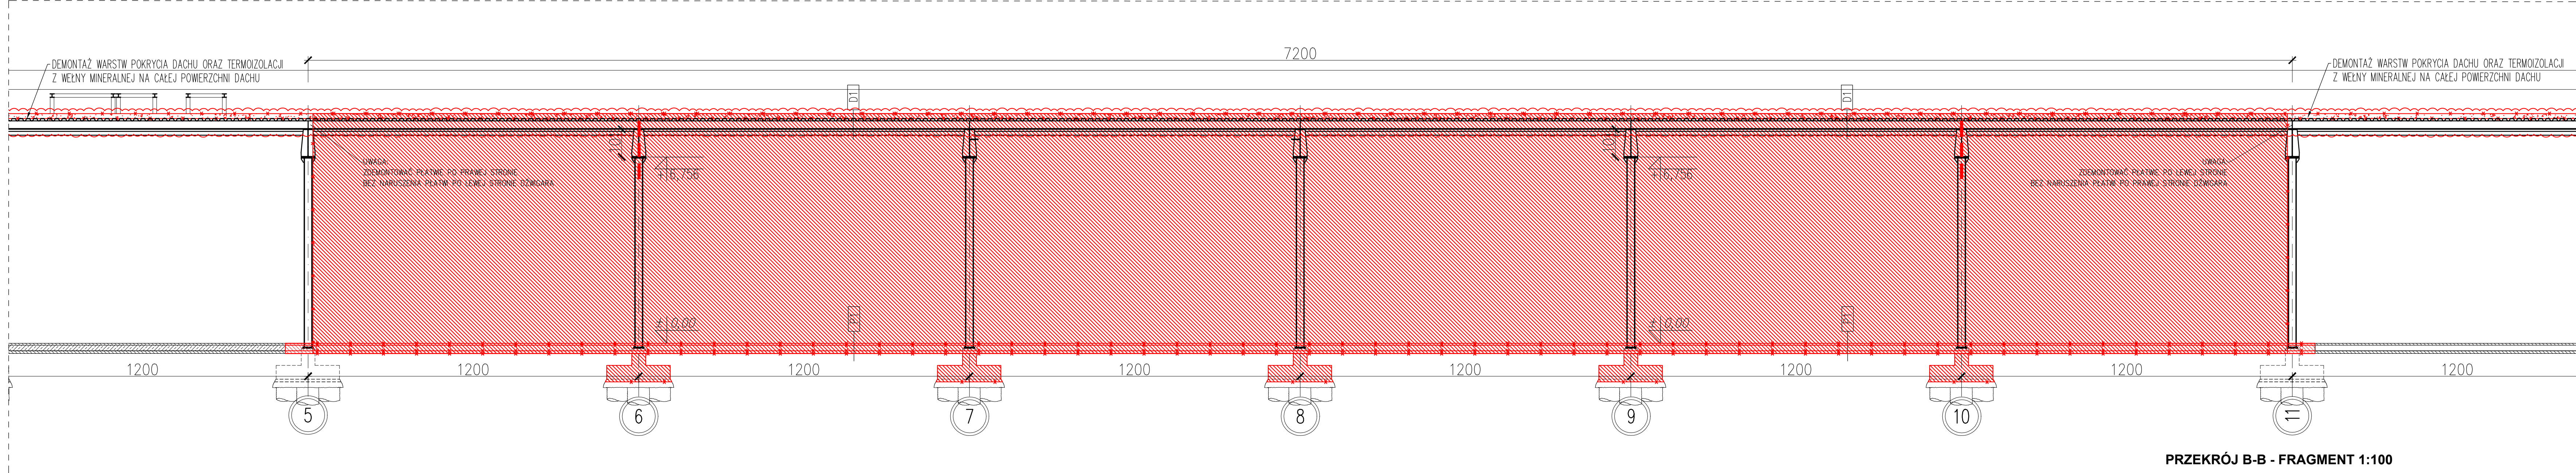

PRZEKRÓJ B-B - FRAGMENT 1:100

| ZESTAWIENIE PRZEGRÓD |                                                        |
|----------------------|--------------------------------------------------------|
| Sz1                  | Ściana zewnętrzna                                      |
| -                    | Kasety ścienna metalowa                                |
| 15 cm                | Wełna mineralna PANEL-ROCK                             |
| -                    | Płyta gipsowo-kartonowa                                |
| 8 cm                 | Płyta ścienna metalowa METALPLAST GIBORNO-ASTHERM PLUS |

| Ss5 Ściana podwalinowa |                                            |
|------------------------|--------------------------------------------|
| -                      | 1 cm tynk                                  |
| 10 cm                  | Stropisko do wysokości 1 gruntu            |
| -                      | Ściana żelbetonowa wg obliczeń statycznych |

| Ss6 Ściana podwalinowa |                                                                          |
|------------------------|--------------------------------------------------------------------------|
| -                      | Stalowa konstrukcja nośna                                                |
| 10 cm                  | Płyty warstwowe Metalplast Oborniki typ SCW z rzeźbem z wełny mineralnej |

| P1 Posadzka na gruncie |                                       |
|------------------------|---------------------------------------|
| 2,8 cm                 | Wykończenie - płytki                  |
| 4,2 cm                 | Podkład betonowy                      |
| 20 cm                  | Płyta żelbetonowa                     |
| -                      | Isolacja przeciwniepozioma - folia PE |
| 10 cm                  | Podkład betonowy                      |

| D1 Dach |                                                    |
|---------|----------------------------------------------------|
| 1,5 mm  | Folia Skaplan 15S, ściągła pianka Tynol WSP 1,5 mm |
| 18 cm   | Wełna mineralna Dachrock Max (Rockwool)            |
| -       | Panczołaga - folia PE                              |
| -       | Błacha trapezowa TR44/273 gr. 0,75                 |
| -       | Konstrukcja stalowa - wg projektu konstrukcji      |

| D2 Dach |                                               |
|---------|-----------------------------------------------|
| -       | Błacha trapezowa - wg projektu konstrukcji    |
| -       | Konstrukcja stalowa - wg projektu konstrukcji |

| D3 Dach |                                                     |
|---------|-----------------------------------------------------|
| 1,5 mm  | Folia Skaplan 15S, ściągła pianka Tynol WSP 1,5 mm  |
| 18 cm   | Wełna mineralna Dachrock Max (Rockwool)             |
| -       | Panczołaga - folia PE                               |
| -       | Błacha trapezowa TR50 gr. 0,75                      |
| -       | Konstrukcja stalowa - wg projektu konstrukcji       |
| -       | Światłoprowadzący rozstaw/konstrukcja/GK-biał/sufit |

Oznaczenie lokalizacji i zakresu zmiany  
ind.A

- W ZAZNACZONYM OBSZARZE - WSZYSTKIE ELEMENTY DO ROZBIÓRKI/DEMONTAŻU
- ELEMENTY PRZEZNACZONE DO ROZBIÓRKI/DEMONTAŻU ZAZNACZONO KOLOREM CZERWONYM
- KURTyna DYMOWA Z BŁACHY TRAPEZOWEJ - DO USUNIĘCIA

- UWAGA!
- PRZED ROZBIÓRKAMI USTALIĆ Z G.W. KTÓRE ELEMENTY SĄ DO ODZYSKANIA!
  - PROJEKT ROZBIÓREK ROZPATRYWAĆ Z PROJEKTAMI WYKONAWCZYMI WSZYSTKICH BRANŻ, TAK BY NIE WYBURZYĆ, NIE ZDEMONTOWAĆ ELEMENTÓW POTRZEBNYCH.
  - RYSEUNEK ROZPATRYWAĆ Z RZUTAMI ORAZ ZAŁĄCZONYM DO ROJEKTU ROZBIÓREK "ZESTAWIENIEM ELEMENTÓW DO ROZBIÓRKI" (W CZĘŚCI OPISOWEJ).
  - WSZYSTKIE WYMIARY I RZĘDNE SPRAWDZIĆ NA BUDOWIE PRZED ROZPOCZĘCIEM PRAC. W PRZYPADKU WĄTPLIWOŚCI ZARZĘSU ROZBIÓREK ZWRÓCIĆ SIĘ DO PROJEKTANTA.
  - PRZED PRZYSTĄPIENIEM DO WYKONANIA ROBÓT ROZBIÓRKOWYCH NIEZBĘDNE JEST DOKŁADNE ZBADANIE ELEMENTÓW PODLEGAJĄCYCH ROZBIÓRCE W CELU STWIERDZENIA ICH WIELKOŚCI I KONSTRUKCJI ORAZ ZAKRESU KONIECZNYCH ROBÓT.
  - ŚCIANY WYBURZAĆ DO POZIOMY PŁYTY POSADZKI
  - PO WYKONANIU WSZYSTKICH NINIEJSZYCH ROZBIÓREK ZOSTANĄ WYKONANE POMIARY GEODEZYJNE, STANU ISTNIEJĄCEJ POSADZKI. PO POMIARACH POWSTANIE RYSUNEK Z ROZBIÓRKAMI WYKONCZENIA POSADZKI.
  - PRZED DEMONTAŻEM STEŻEŃ KONSTRUKCJI HALI ZAPOZNAĆ SIĘ DOKŁADNIE Z PROJEKTEM WYKONAWCZYM KONSTRUKCJI I
  - PRZED DEMONTAŻEM ELEMENTÓW INSTALACJI ODŁĄCZYĆ JE OD MEDIÓW.

|      |            |                     |   |
|------|------------|---------------------|---|
| D    |            |                     |   |
| C    |            |                     |   |
| B    |            |                     |   |
| A    | 19.01.2024 | Agata Zygmunt-Sidor | DODANO ODNOSNIK DO ROZBIÓREK POKRYCIA I DOPEŁNIENIA DACHU<br>AKTUALIZACJA RYSUNKU W ZAKRESIE JAK POWYŻEJ WPROWADZONO KOREKTY NA RYSUNKU |
| IND. | DATA:      | AUTOR:              | OPIS ZMIAN:   |

KOPIOWANIE BEZ PISEMNEJ ZGODY AUTORA Z A B R O N I O N E PRAWA AUTORSKIE ZASTRZEŻONE

PRACOWNIA PROJEKTOWANIA I USŁUG INWESTYCYJNYCH ALFA  
Spółka z o.o. Spółka komandytowa  
59-220 LEGNICA, ul. ŁOKIETKA 18  
+48 76 6525671 www.ppelita.pl pracownia@ppelita.pl

ALFA PRACOWNIA

OBJEKT: PRZEBUDOWA BUDYNKU HANDLOWEGO  
BIELSKO BIAŁA  
UL. WARSZAWSKA 180

|   |        |
|---|--------|
| IMIĘ I NAZWISKO PROJEKTANTA   | PODPIS |
| PROJEKTANT:<br>mgr inż. arch. Andrzej Tatarek<br>uprawnienia budowlane do projektowania bez ograniczeń w specjalności architektonicznej nr nr upr. 328/01/DJW |        |
| OPRACOWUJĄCY:   |        |

|                                          |         |              |            |
|------------------------------------------|---------|--------------|------------|
| NAZWA RYSUNKU                            |         | BRANŻA       |            |
| PRZEKRÓJ B-B<br>ROZBIÓRKI                |         | ARCHITEKTURA |            |
| ID PROJEKTU                              | STADIUM | DATA         | SKALA      |
| V-23                                     | PW      | 15.12.23     | 1:100/200  |
| NR RYS                                   |         |              | 202/AW     |
| NAZWA PLIKU                              |         |              | ID REWIZJI |
| V-23_PW_W_A_PRZEKROJE_A-202_PRZEKROJ B-B |         |              | A          |