


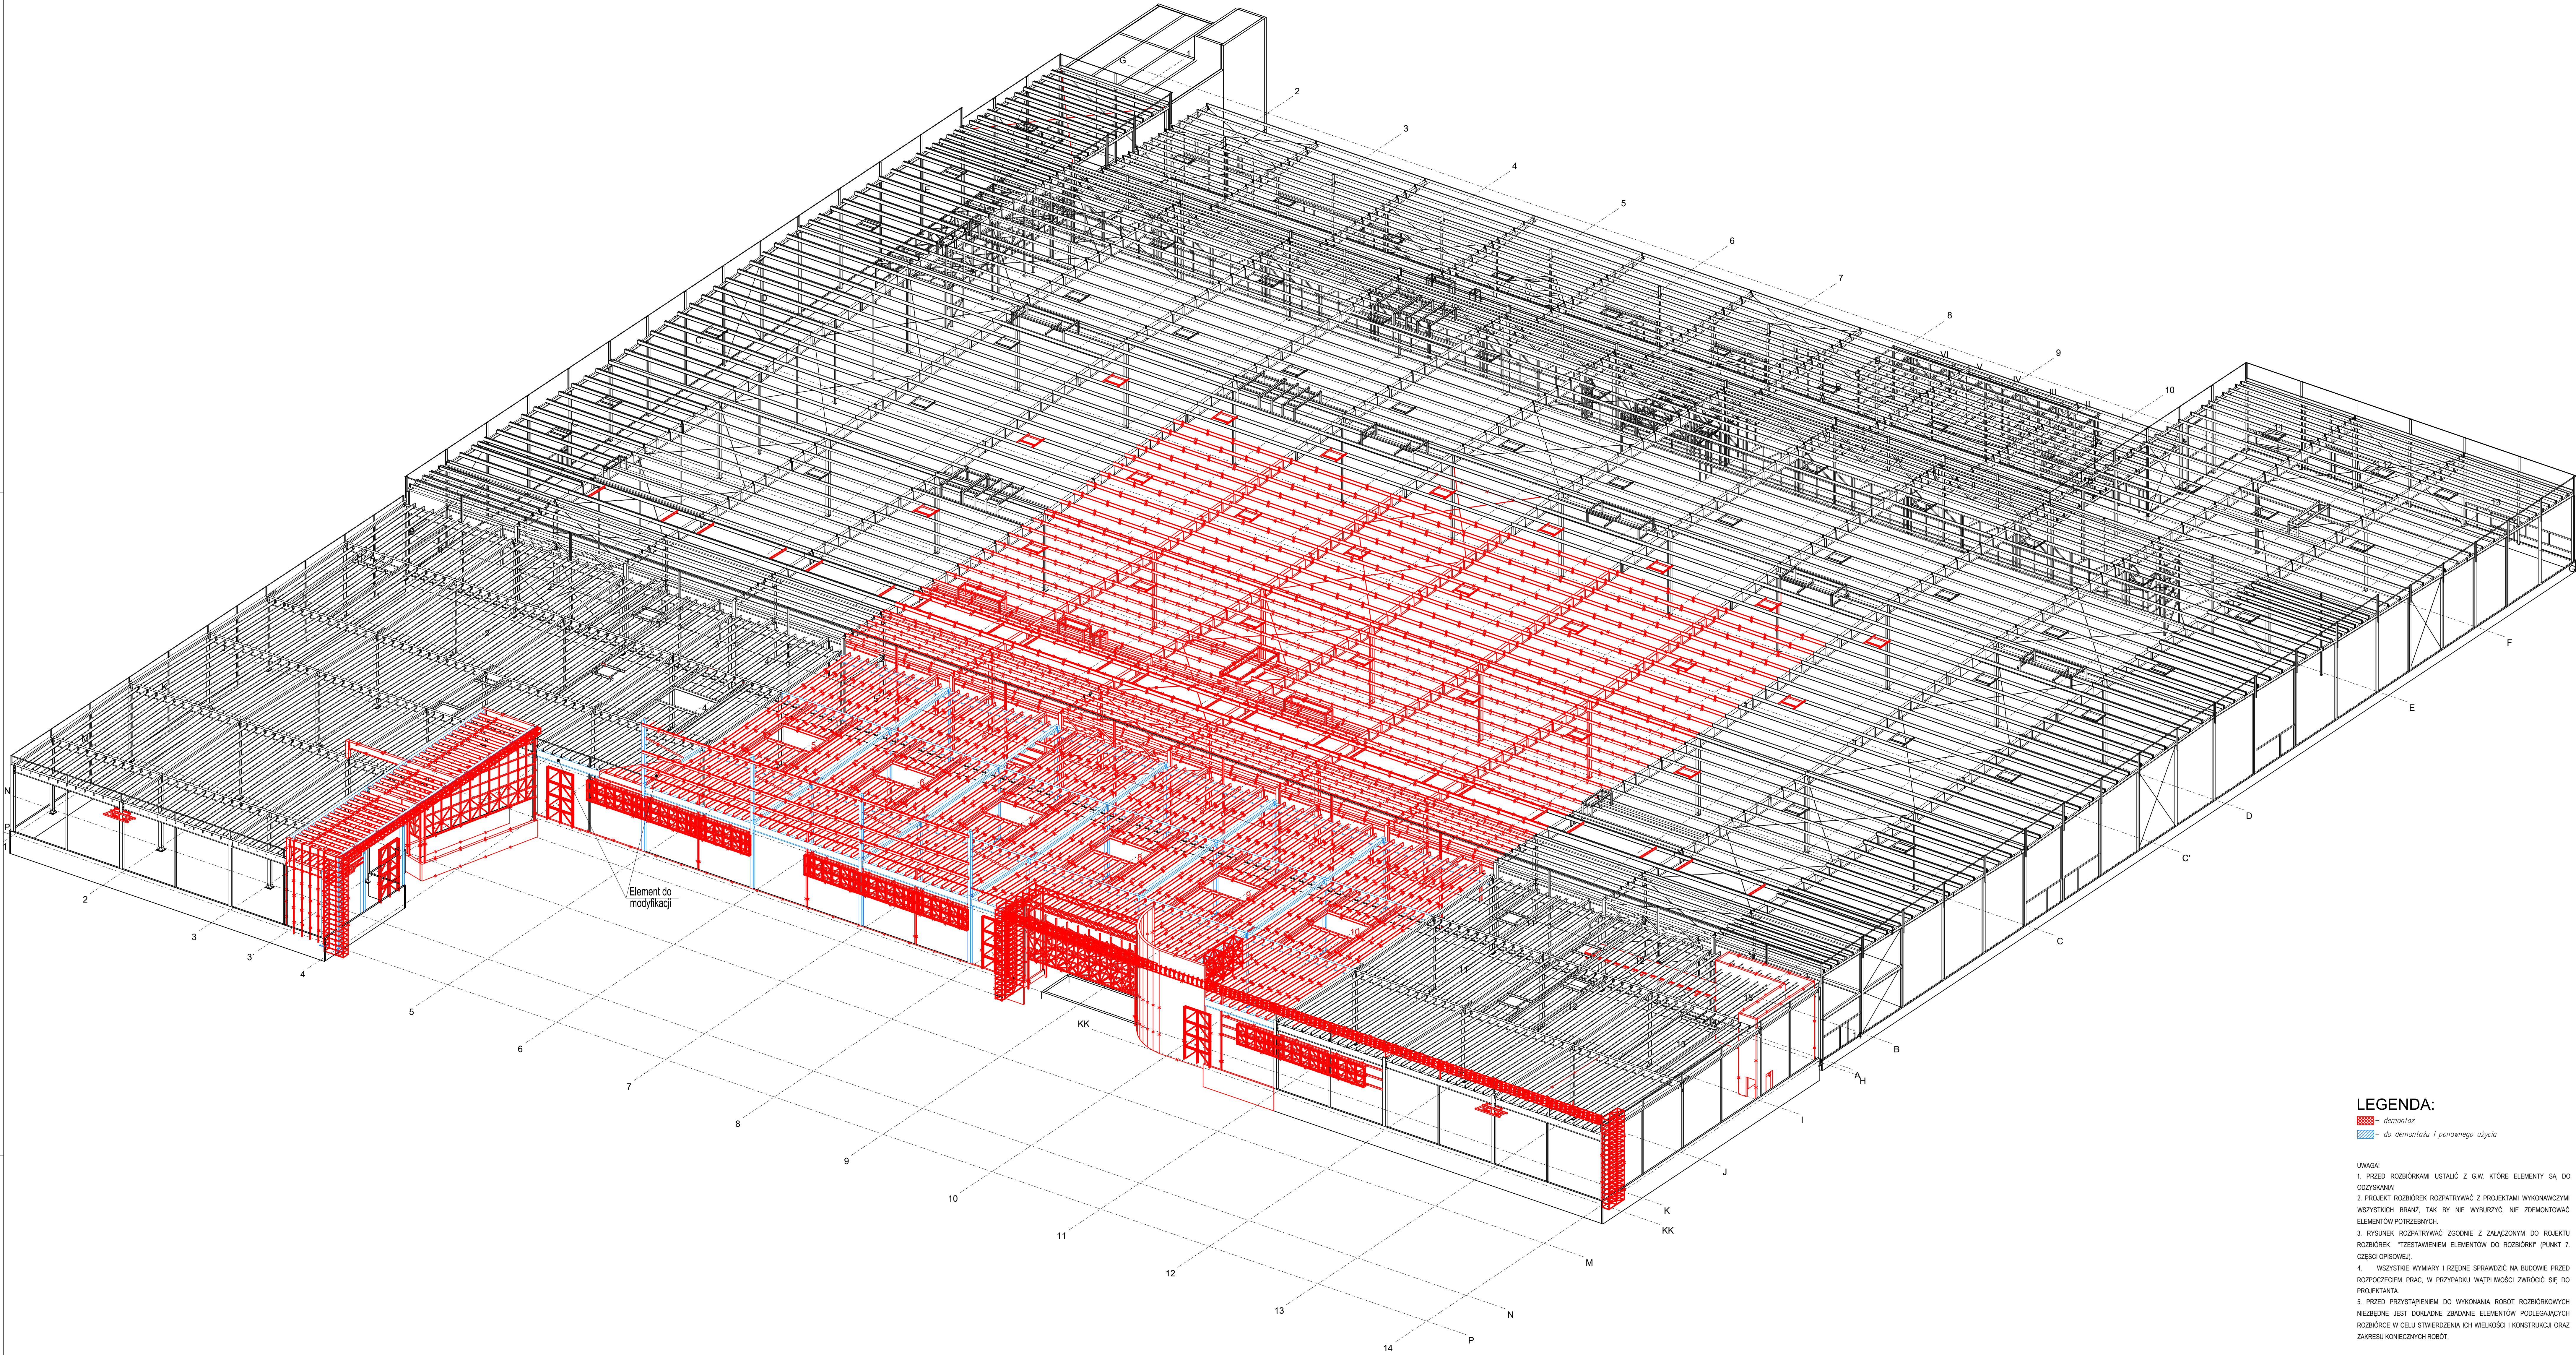

LEGENDA:

■ - demontaż
■ - do demontażu i ponownego użycia

- UWAGI:
1. PRZED ROZBIÓRKAMI USTALIĆ Z G.W. KTÓRE ELEMENTY SĄ DO ODZYSKANIA!
 2. PROJEKT ROZBIÓREK ROZPATRYWAĆ Z PROJEKTAMI WYKONAWCZYMI WSZYSTKICH BRANŻ, TAK BY NIE WYSURZĄĆ, NIE ZDEMONTOWAĆ ELEMENTÓW POTRZEBNYCH.
 3. RYSUNEK ROZPATRYWAĆ ZGODNIE Z ZAŁĄCZONYM DO ROJEKTU ROZBIÓREK "ZTĘSTAWIENIEM ELEMENTÓW DO ROZBIÓRKI" (PUNKT 7. CZĘŚCI OPISOWEJ).
 4. WSZYSTKIE WYMARY I RZĘDNE SPRAWDZIĆ NA BUDOWIE PRZED ROZPOCZĘCIEM PRAC, W PRZYPADKU WĄTPLIWOŚCI ZWRÓCIĆ SIĘ DO PROJEKTANTA.
 5. PRZED PRZYSTĄPIENIEM DO WYKONANIA ROBÓT ROZBIÓRKOWYCH NIEZBĘDNE JEST DOKŁADNE ZBADAŃCIE ELEMENTÓW PODLEGAJĄCYCH ROZBIÓRCE W CELU STWIERDZENIA ICH WIELKOŚCI I KONSTRUKCJI ORAZ ZAKRESU KONIECZNYCH ROBÓT.

D		
C		
B	15.02.24	R.R.
A	17.01.23	R.R.
WZG.	DATA:	AUTOR:


