


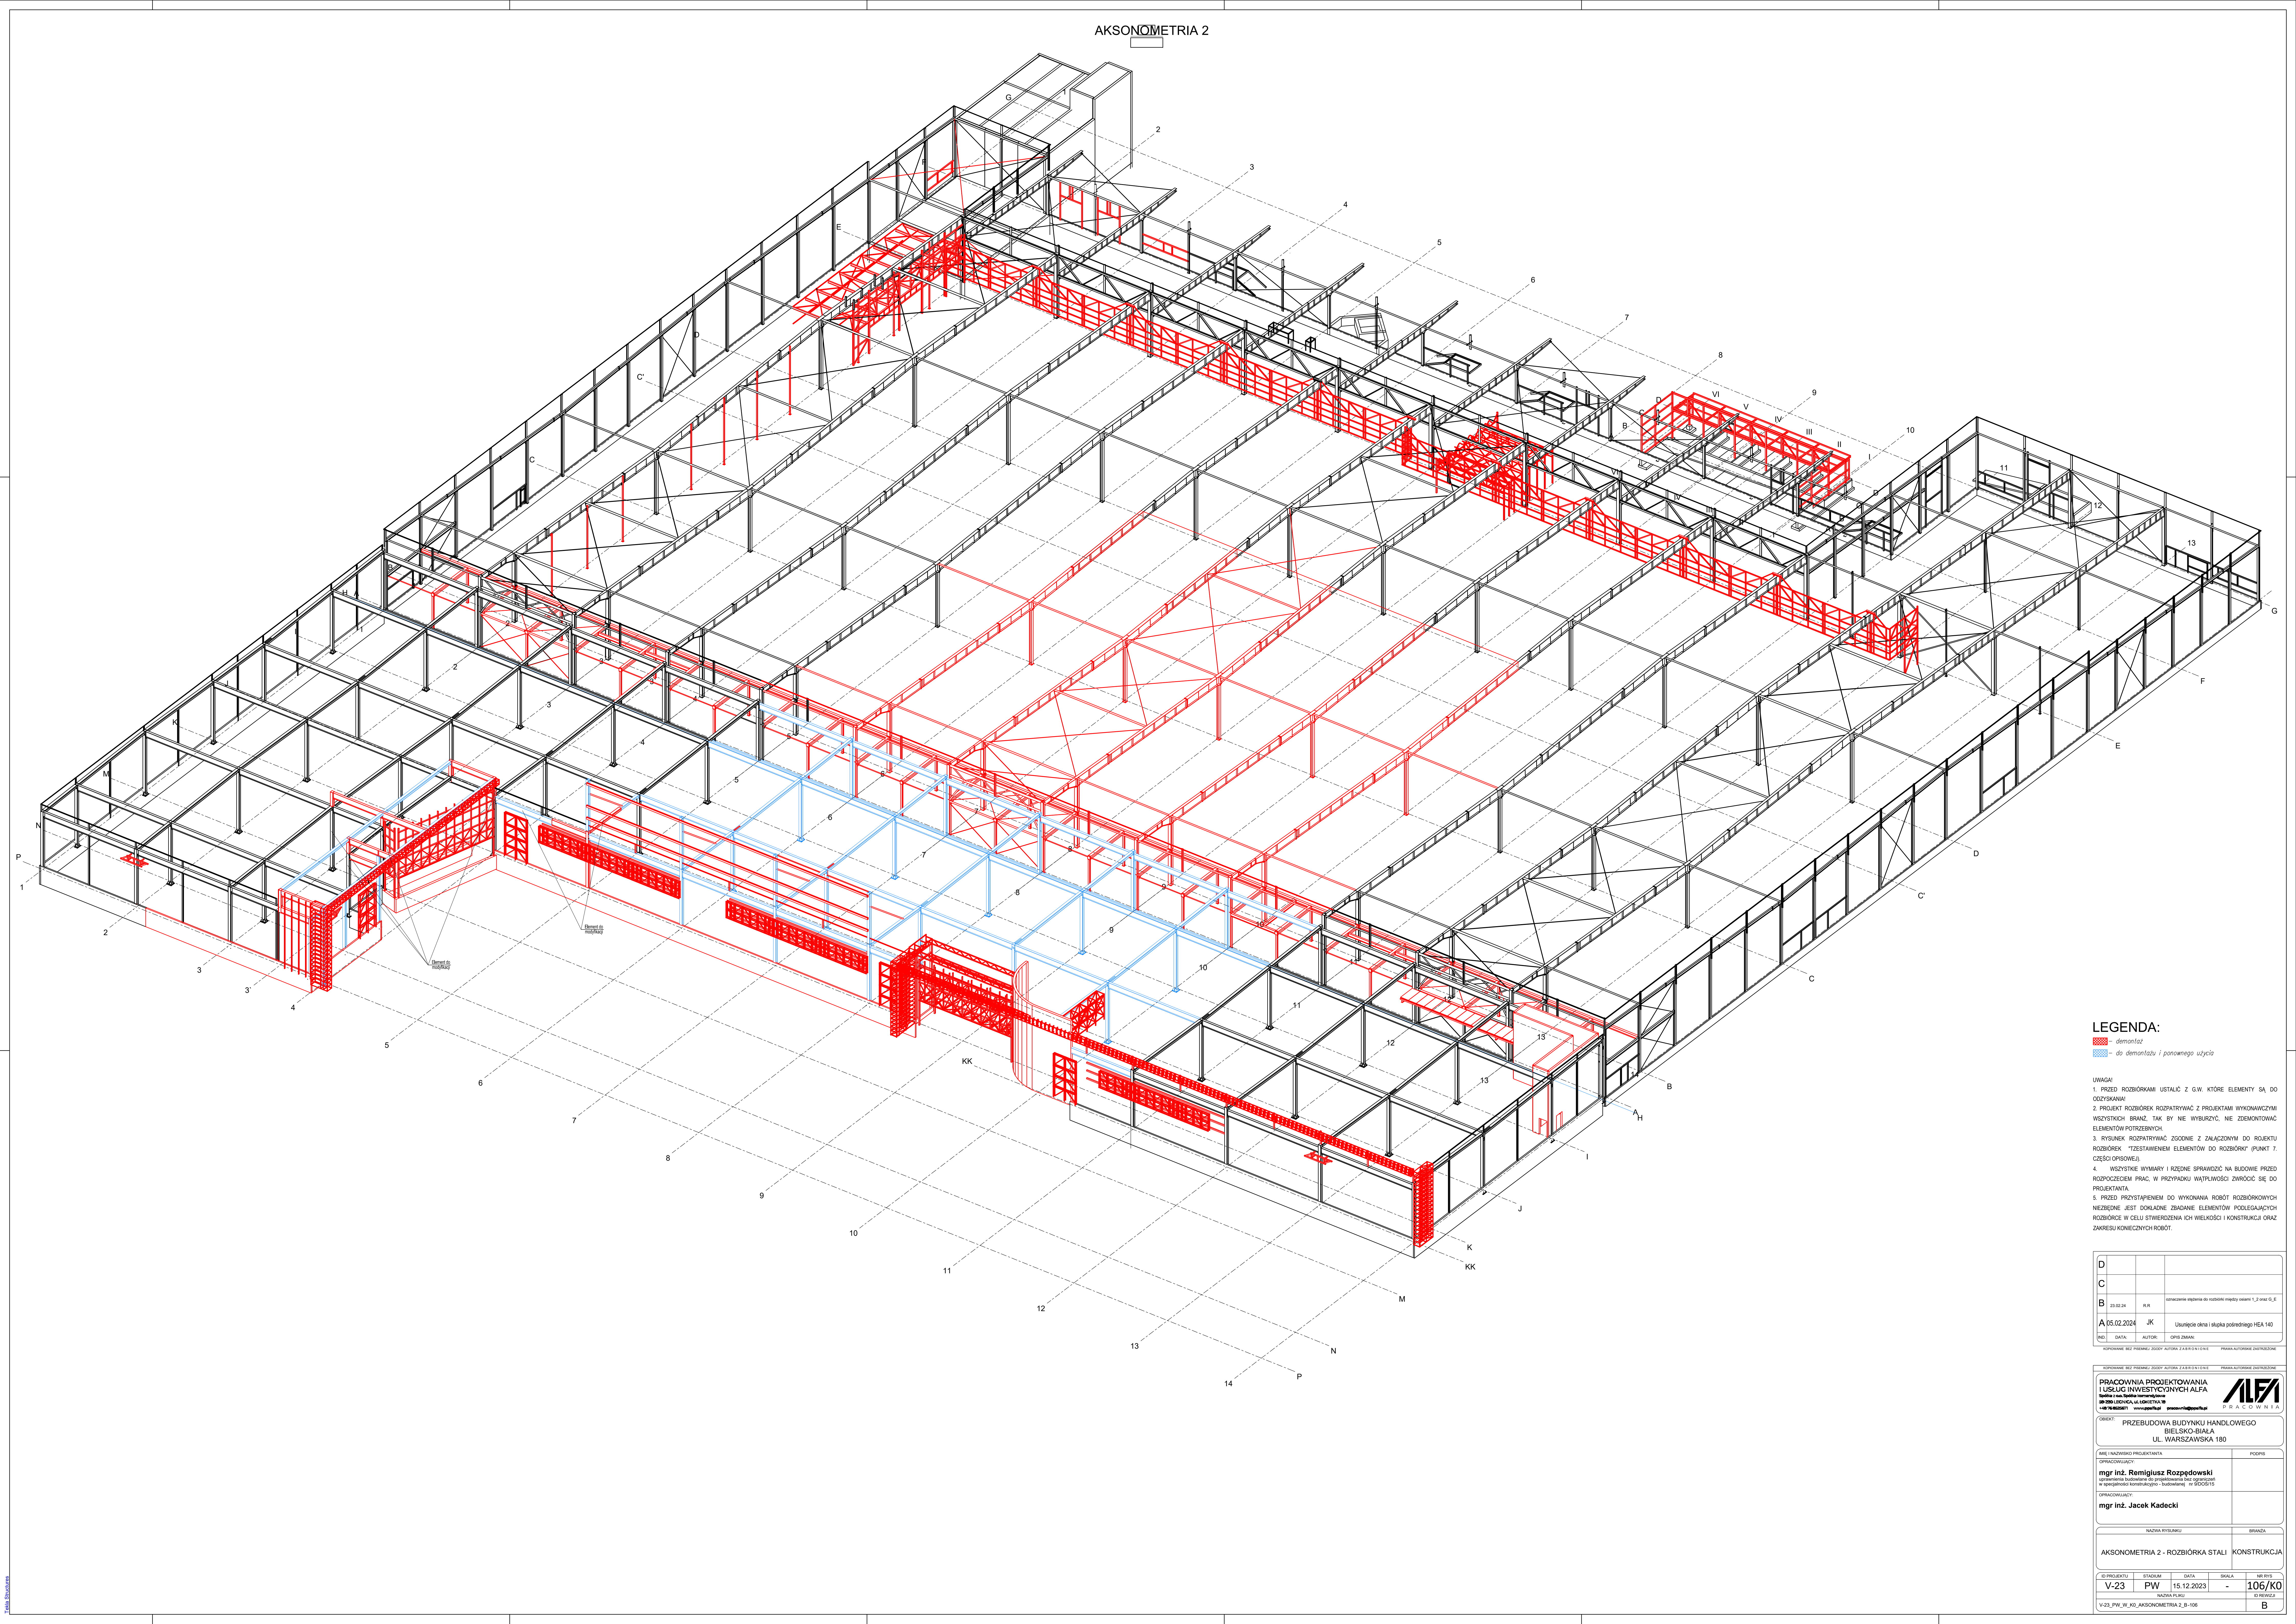

LEGENDA:

- do demontażu
- do demontażu i ponownego użycia

- UWAGI:
- PRZED ROZBIÓRKAMI USTALIĆ Z G.W. KTÓRE ELEMENTY SĄ DO ODCYSZCZANIA
 - PROJEKT ROZBIÓREK ROZPATRYWAĆ Z PROJEKTAMI WYKONAWCZYM W SZYBKOŚCI BRANŻ, TAK BY NIE WYBURZYĆ, NIE ZDEMONTOWAĆ ELEMENTÓW POTRZEBNYCH.
 - RYSLUNEK ROZPATRYWAĆ ZGODNIE Z ZAŁĄCZONYM DO ROJEKTU ROZBIÓREK "ZESTAWIENIEM ELEMENTÓW DO ROZBIÓRKI" (PUNKT 7. CZĘŚCI OPISOWEJ).
 - W SZYBKOŚCI BRANŻ, W PRZYPADKU WĄTPLIWOŚCI ZWRÓCIĆ SIĘ DO PROJEKTANTA.
 - PRZED PRZYSTĄPIENIEM DO WYKONANIA ROBÓT ROZBIÓRKOWYCH NIEZBĘDNE JEST DOKŁADNE ZBADAŁE ELEMENTÓW PODLEGAJĄCYCH ROZBIÓRCE W CELU STWIERDZENIA ICH WIELKOŚCI I KONSTRUKCJA ORAZ ZAKRESU KONIECZNYCH ROBÓT.

D			
C			
B	15.03.24	JK	Ustalenie sposobu do roboty między osiami 1, 2 oraz G, E
A	05.02.2024	JK	Ustalenie osi i słupka północnego HEA 140
Wsk:	DATA:	AUTOR:	OPIS ZMIAN:

KOPOWNIE BEZ PODMIOTU JEDYNY AUCTOR ZABEZPIECZONY PRAWA AUTORSKIE DOSTĘPNE

PRACOWNIA PROJEKTOWANIA
USŁUG INWESTYCYJNYCH ALFA
ul. Włocławska 10
80-001 WŁOCŁAWA
tel. 14 66 66 66 66
e-mail: biuro@alfa.pl

PRZEBUDOWA BUDYNKU HANDLOWEGO
BIELSKO-BIALA
UL. WARSZAWSKA 180

mgr inż. Remigiusz Rozpędowski
mgr inż. Jacek Kadecki

AKSONOMETRIA 2 - ROZBIÓRKA STALI KONSTRUKCJA

WZGLĘDNY	WZGLĘDNY	WZGLĘDNY	WZGLĘDNY
V-23	PW	15.12.2023	106/K0
V03_PW_W_K0_AKSONOMETRIA_2_B-106			B