
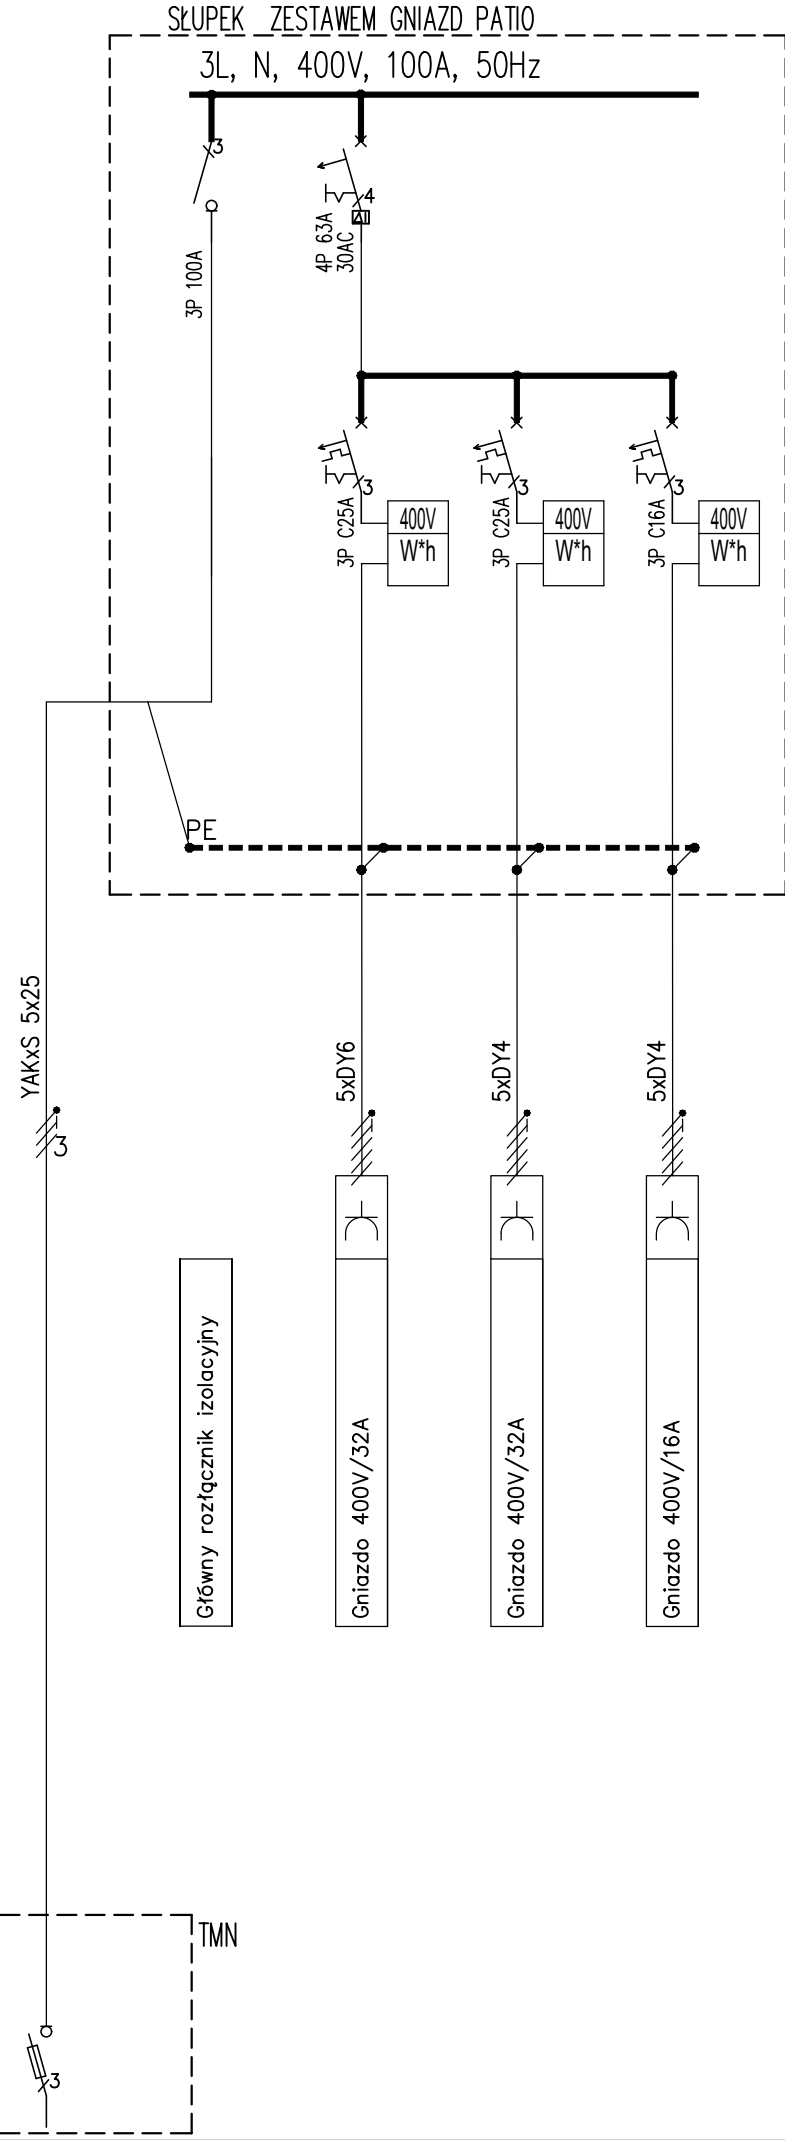
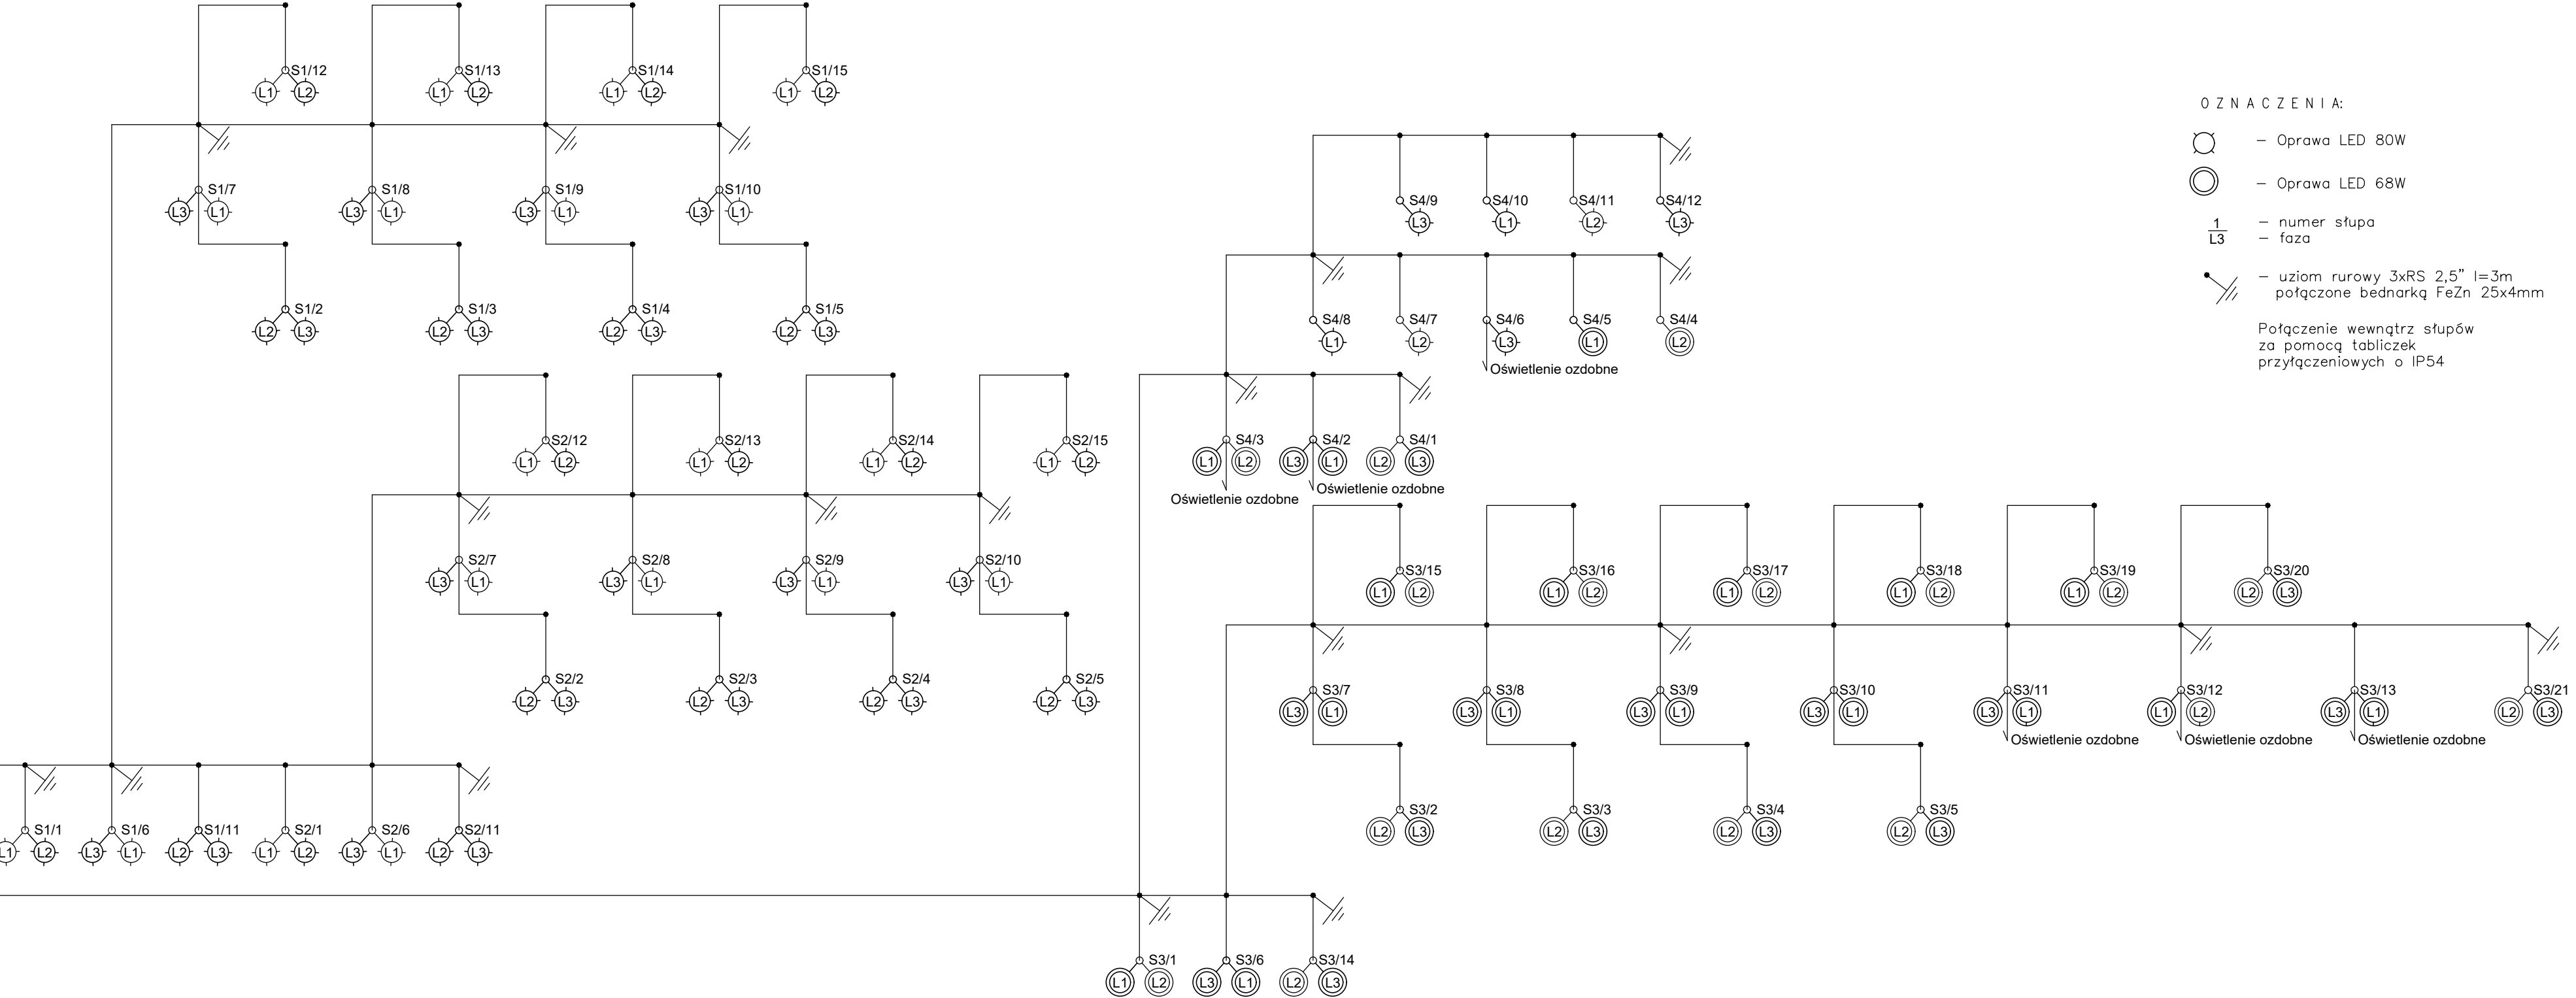


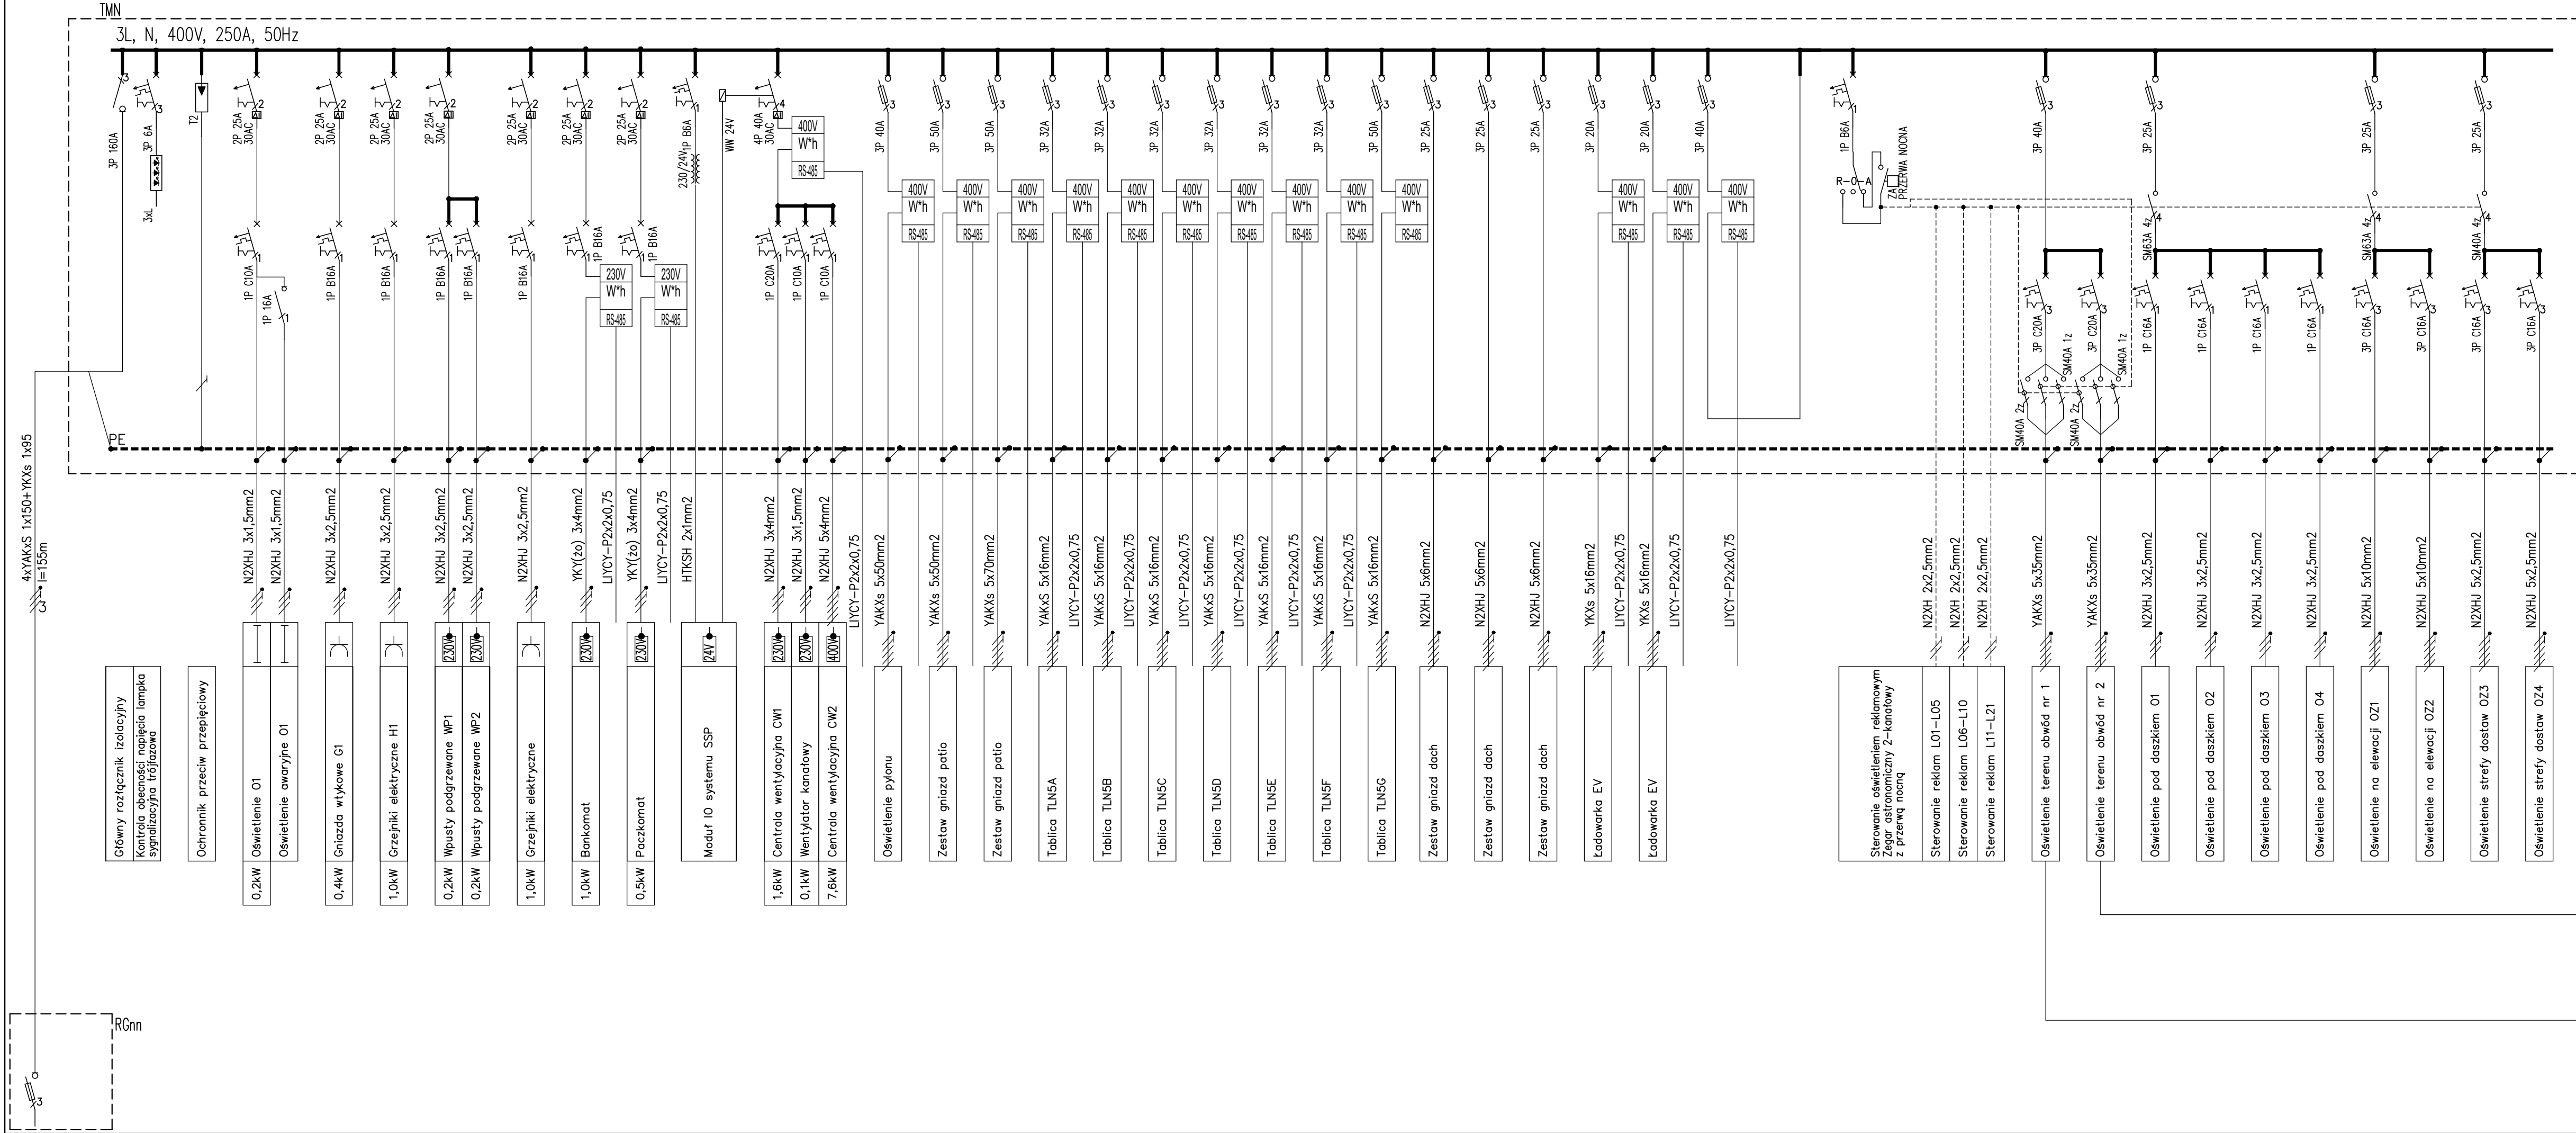

H	10.07.2024	Krzysztof Pater	DODANO UKŁADY POMIAROWE DLA ROZLICZENIA REKLAM ORAZ NAJEMCÓW USUNIĘTO CENTRALNE STEROWANIE TOTEMU DODANO SCHEMAT ZESTAWU GNIAZD
	IND:	DATA:	AUTOR:
OPIS ZMIAN:			
Do każdego z lokali w stanie deweloperskim zostały zapewnione podłączenia instalacji sanitarnych, które umożliwiają realizację zaplecza socjino-sanitarnego w ramach aranżacji projektów lokali przez docelowych najemców.			
KOPLOWANIE BEZ PISEMNEJ ZGODY AUTORA ZABRONIONE PRAWA AUTORSKIE ZASTRZEŻONE			
PRACOWNIA PROJEKTOWANIA I USŁUG INWESTYCYJNYCH ALFA Spółka z o.o. Spółka z ograniczoną odpowiedzialnością 52-220 LESZNA, UL. ŁOKIETKA 1B +48 76 8525671 www.alfaplan.pl pracownia@alfaplan.pl PRACOWNIA			
OBJEKT: PRZEBUDOWA BUDYNKU HANDLOWEGO BIELSKO BIAŁA UL. WARSZAWSKA 180			
IMIĘ I NAZWISKO:		PODPIS:	
mgr inż. Aleksander Pater uprawnienia budowlane do projektowania bez ograniczeń w specjalności instalacyjnej nr 151/DOS/06			
SPRAWDZAJĄCY:			
mgr inż. Jarosław Przybysz uprawnienia budowlane do projektowania bez ograniczeń w specjalności instalacyjnej nr 105/DOS/05			
SCHEMAT ROZDZIELNICY ADMINISTRACYJNEJ TMN		INSTALACJE ELEKTRYCZNE	
NR V-23	STADIUM P.W.	SKALA %	NR RYS E-12
ID ZMIAN H	DATA 30.07.2024	NAZWA PLIKU: CH_Bielsko Biala_PT_1E_1E9-E43	