


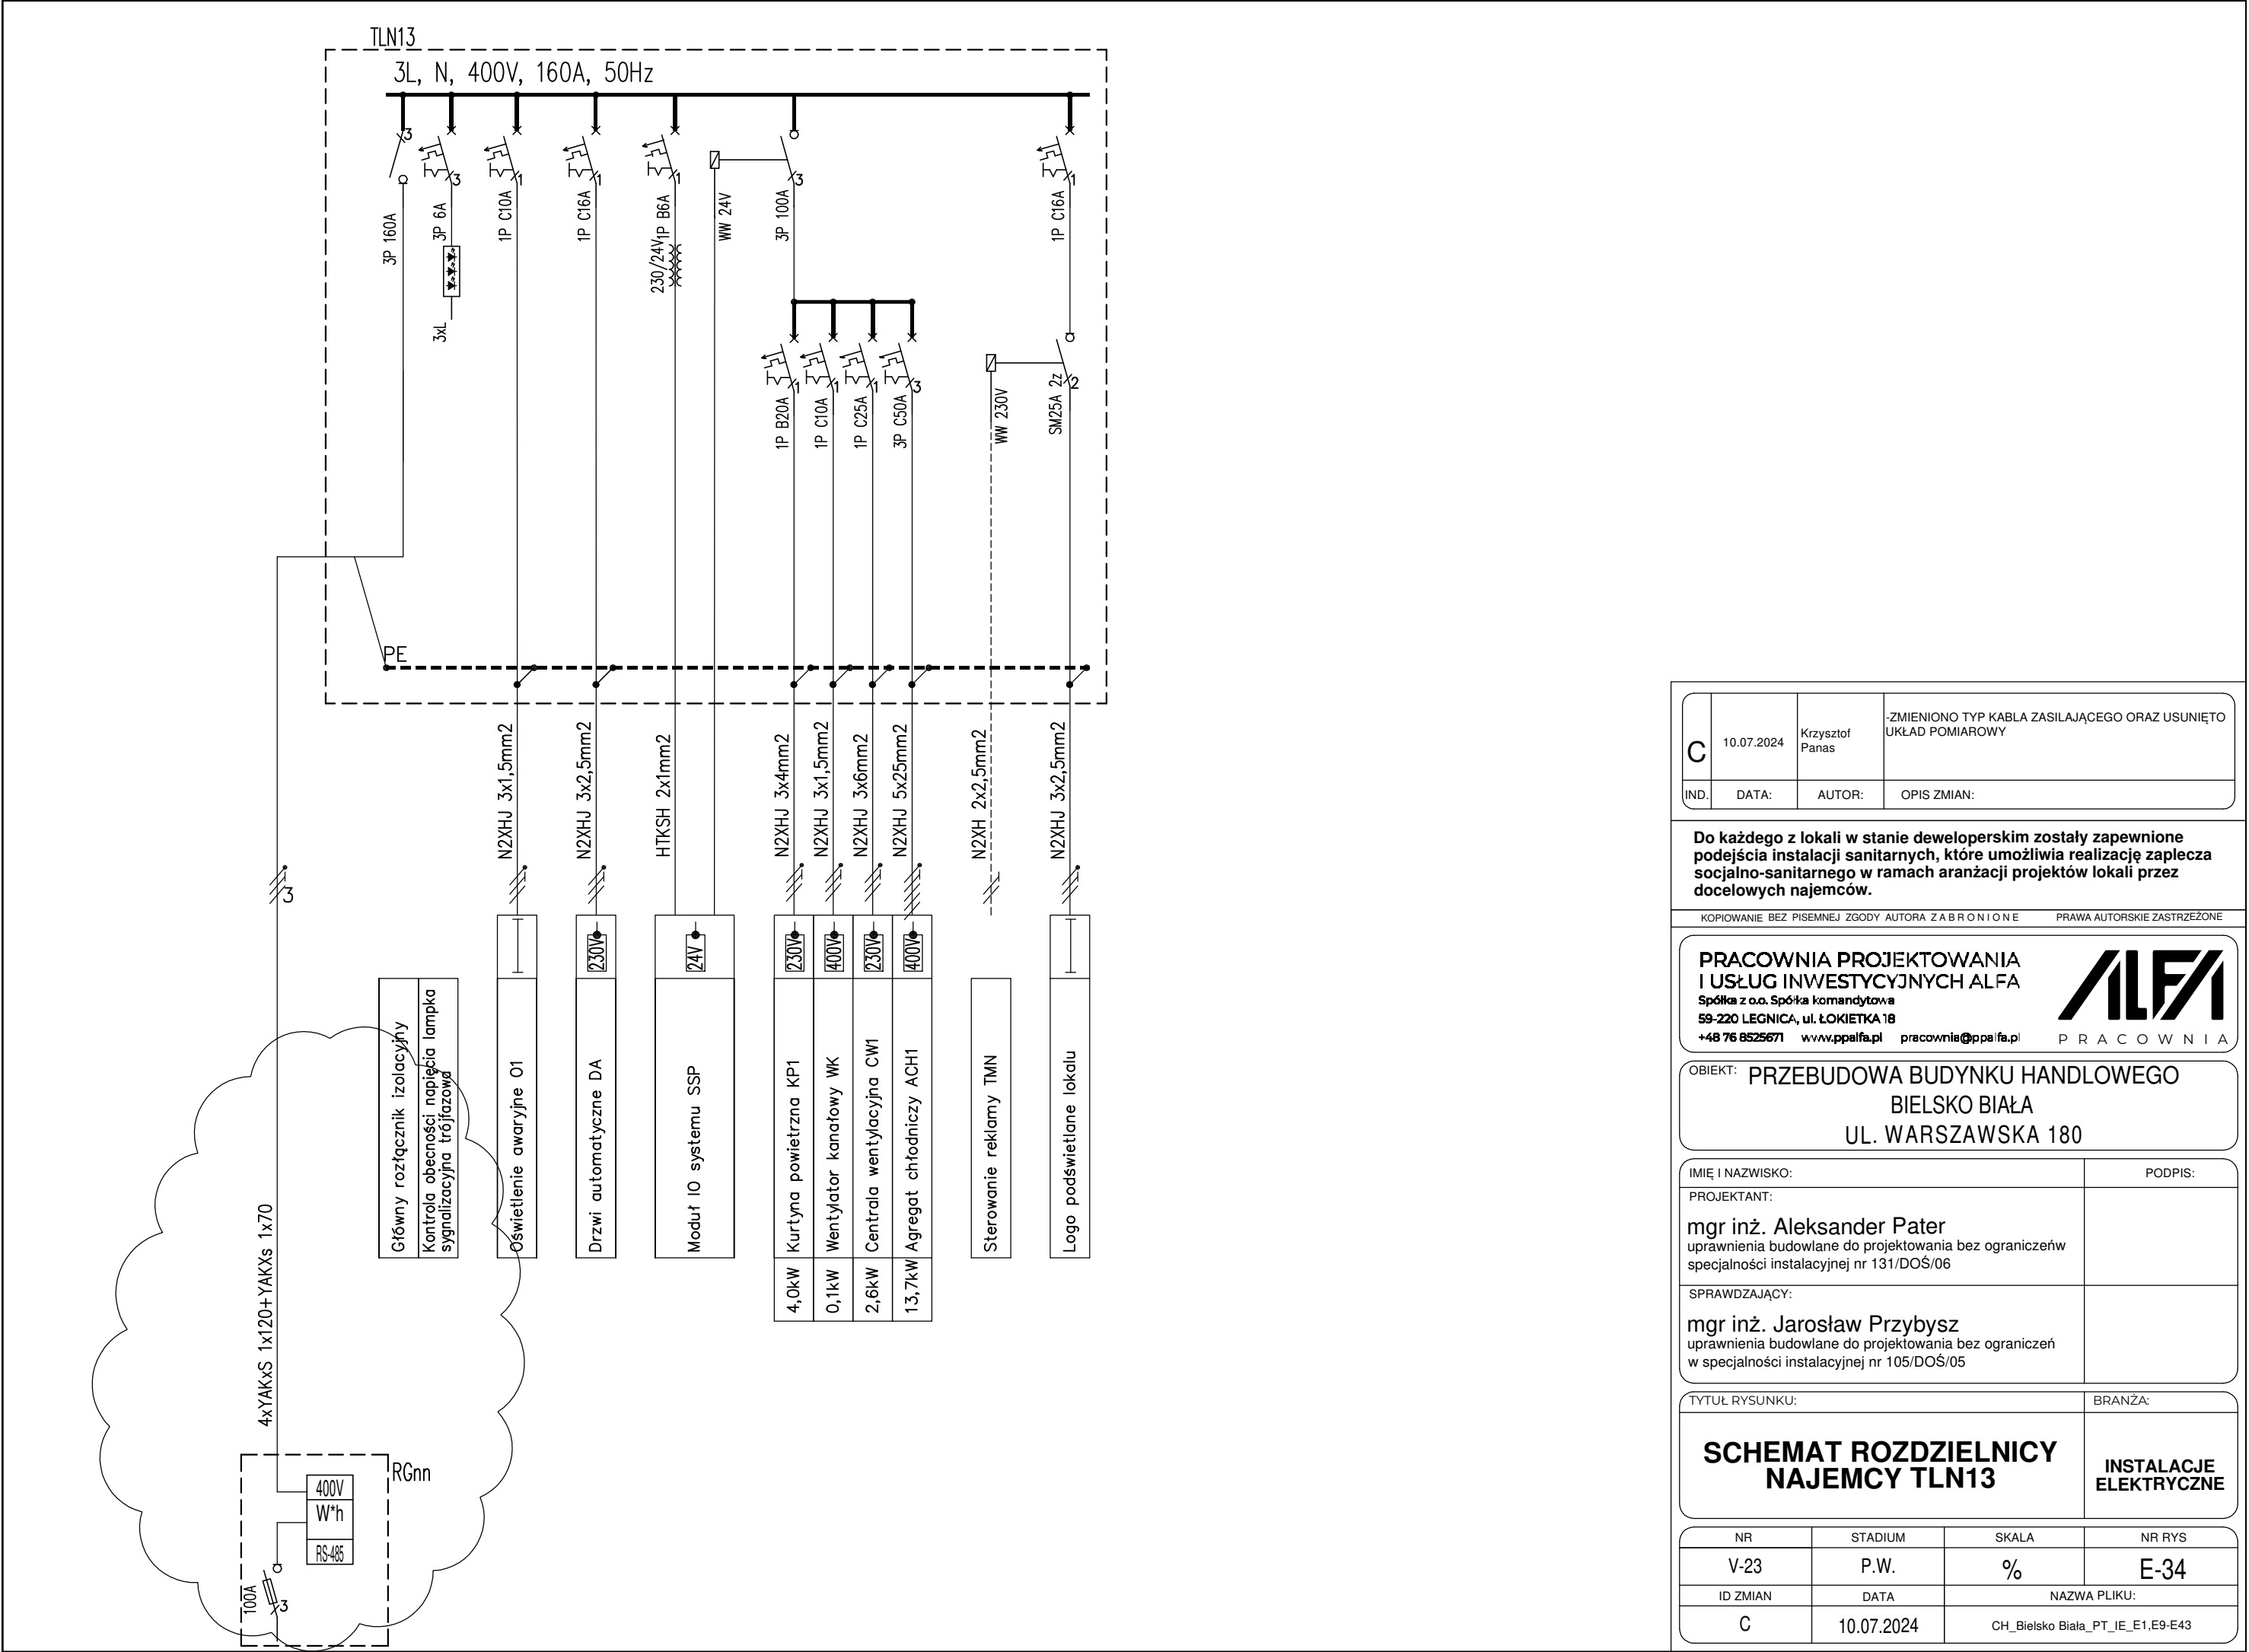

|      |            |                 |                                                                 |
|------|------------|-----------------|-----------------------------------------------------------------|
| C    | 10.07.2024 | Krzysztof Panas | -ZMIENIONO TYP KABLA ZASILAJĄCEGO ORAZ USUNIĘTO UKŁAD POMIAROWY |
| IND. | DATA:      | AUTOR:          | OPIS ZMIAN:                                                     |

Do każdego z lokali w stanie deweloperskim zostały zapewnione podejścia instalacji sanitarnych, które umożliwią realizację zaplecza socjalno-sanitarnego w ramach aranżacji projektów lokali przez docelowych najemców.

KOPIOWANIE BEZ PISEMNEJ ZGODY AUTORA Z A B R O N I O N E PRAWA AUTORSKIE ZASTRZEŻONE

**PRACOWNIA PROJEKTOWANIA  
I USŁUG INWESTYCYJNYCH ALFA**  
Spółka z o.o. Spółka komandytowa  
59-220 LEGNICA, ul. ŁOKIETKA 18  
+48 76 8525671 www.ppalfa.pl pracownia@ppalfa.pl



P R A C O W N I A

OBIEKT: PRZEBUDOWA BUDYNKU HANDLOWEGO  
BIELSKO BIAŁA  
UL. WARSZAWSKA 180

|   |         |
|---|---------|
| IMIĘ I NAZWISKO:   | PODPIS: |
| PROJEKTANT:<br>mgr inż. Aleksander Pater<br>uprawnienia budowlane do projektowania bez ograniczeń w specjalności instalacyjnej nr 131/DOŚ/06    |         |
| SPRAWDZAJĄCY:<br>mgr inż. Jarosław Przybysz<br>uprawnienia budowlane do projektowania bez ograniczeń w specjalności instalacyjnej nr 105/DOŚ/05 |         |

|                                               |                                   |
|-----------------------------------------------|-----------------------------------|
| TYTUŁ RYSUNKU:                                | BRANŻA:                           |
| <b>SCHEMAT ROZDZIELNICY<br/>NAJEMCY TLN13</b> | <b>INSTALACJE<br/>ELEKTRYCZNE</b> |

|          |            |                                  |        |
|----------|------------|----------------------------------|--------|
| NR       | STADIUM    | SKALA                            | NR RYS |
| V-23     | P.W.       | %                                | E-34   |
| ID ZMIAN | DATA       | NAZWA PLIKU:                     |        |
| C        | 10.07.2024 | CH_Bielsko Biała_PT_IE_E1,E9-E43 |        |