
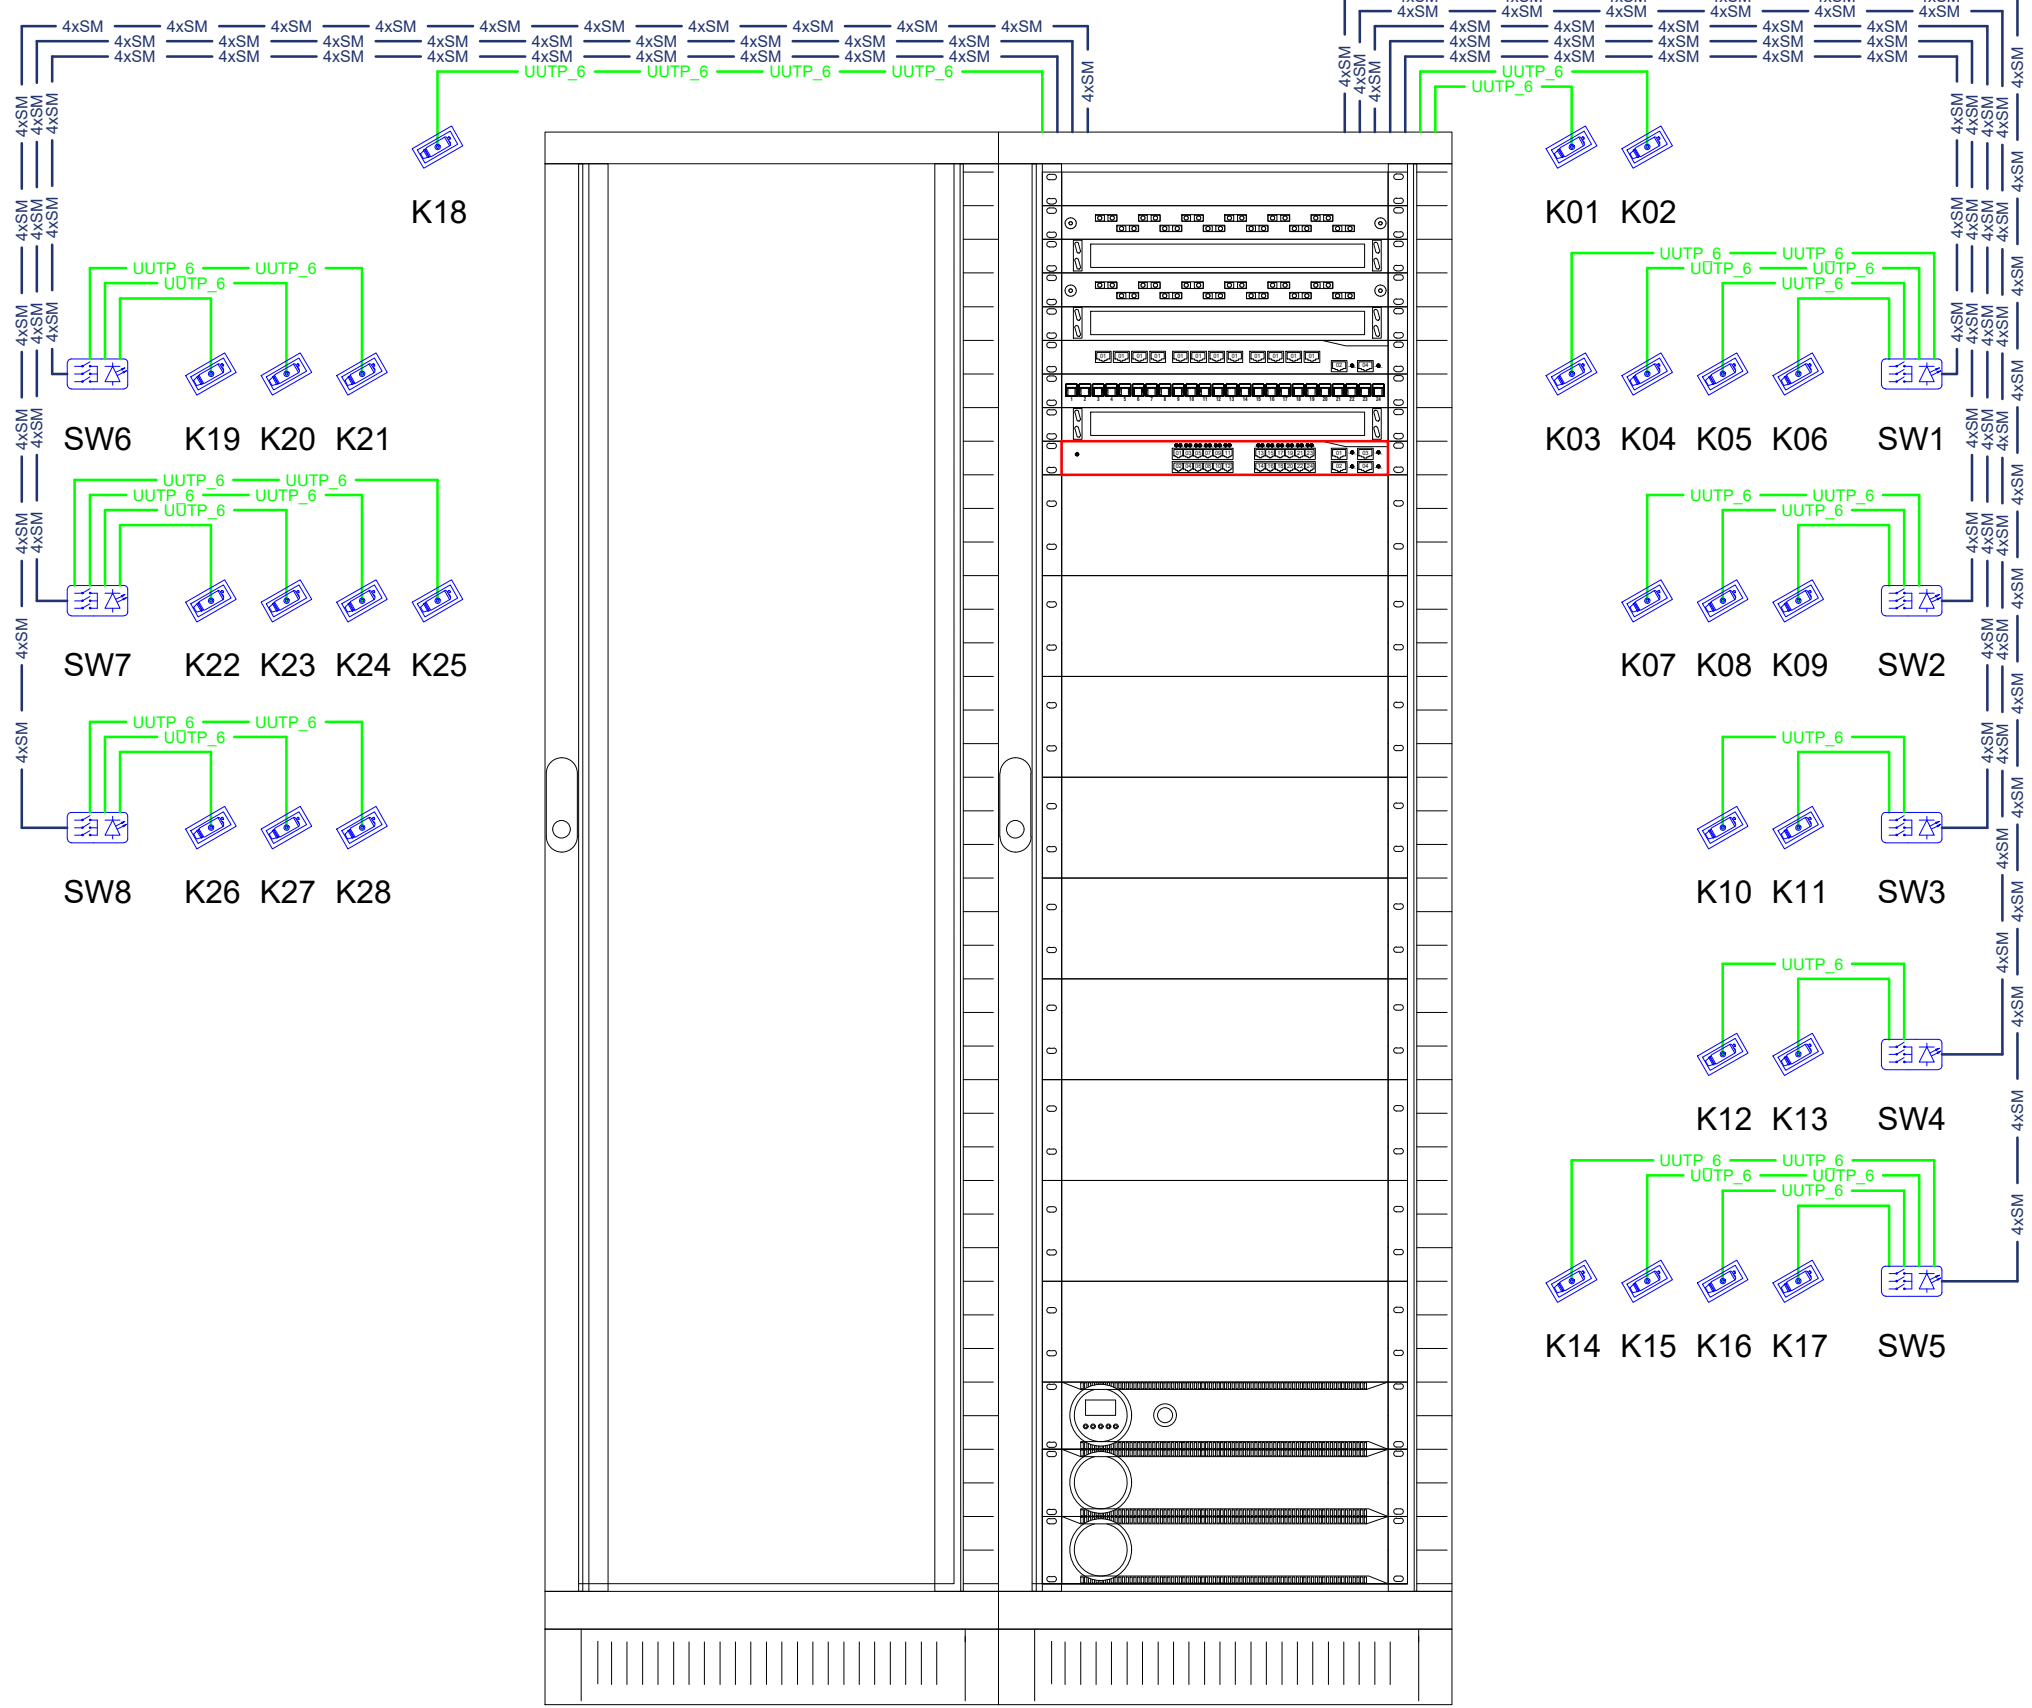


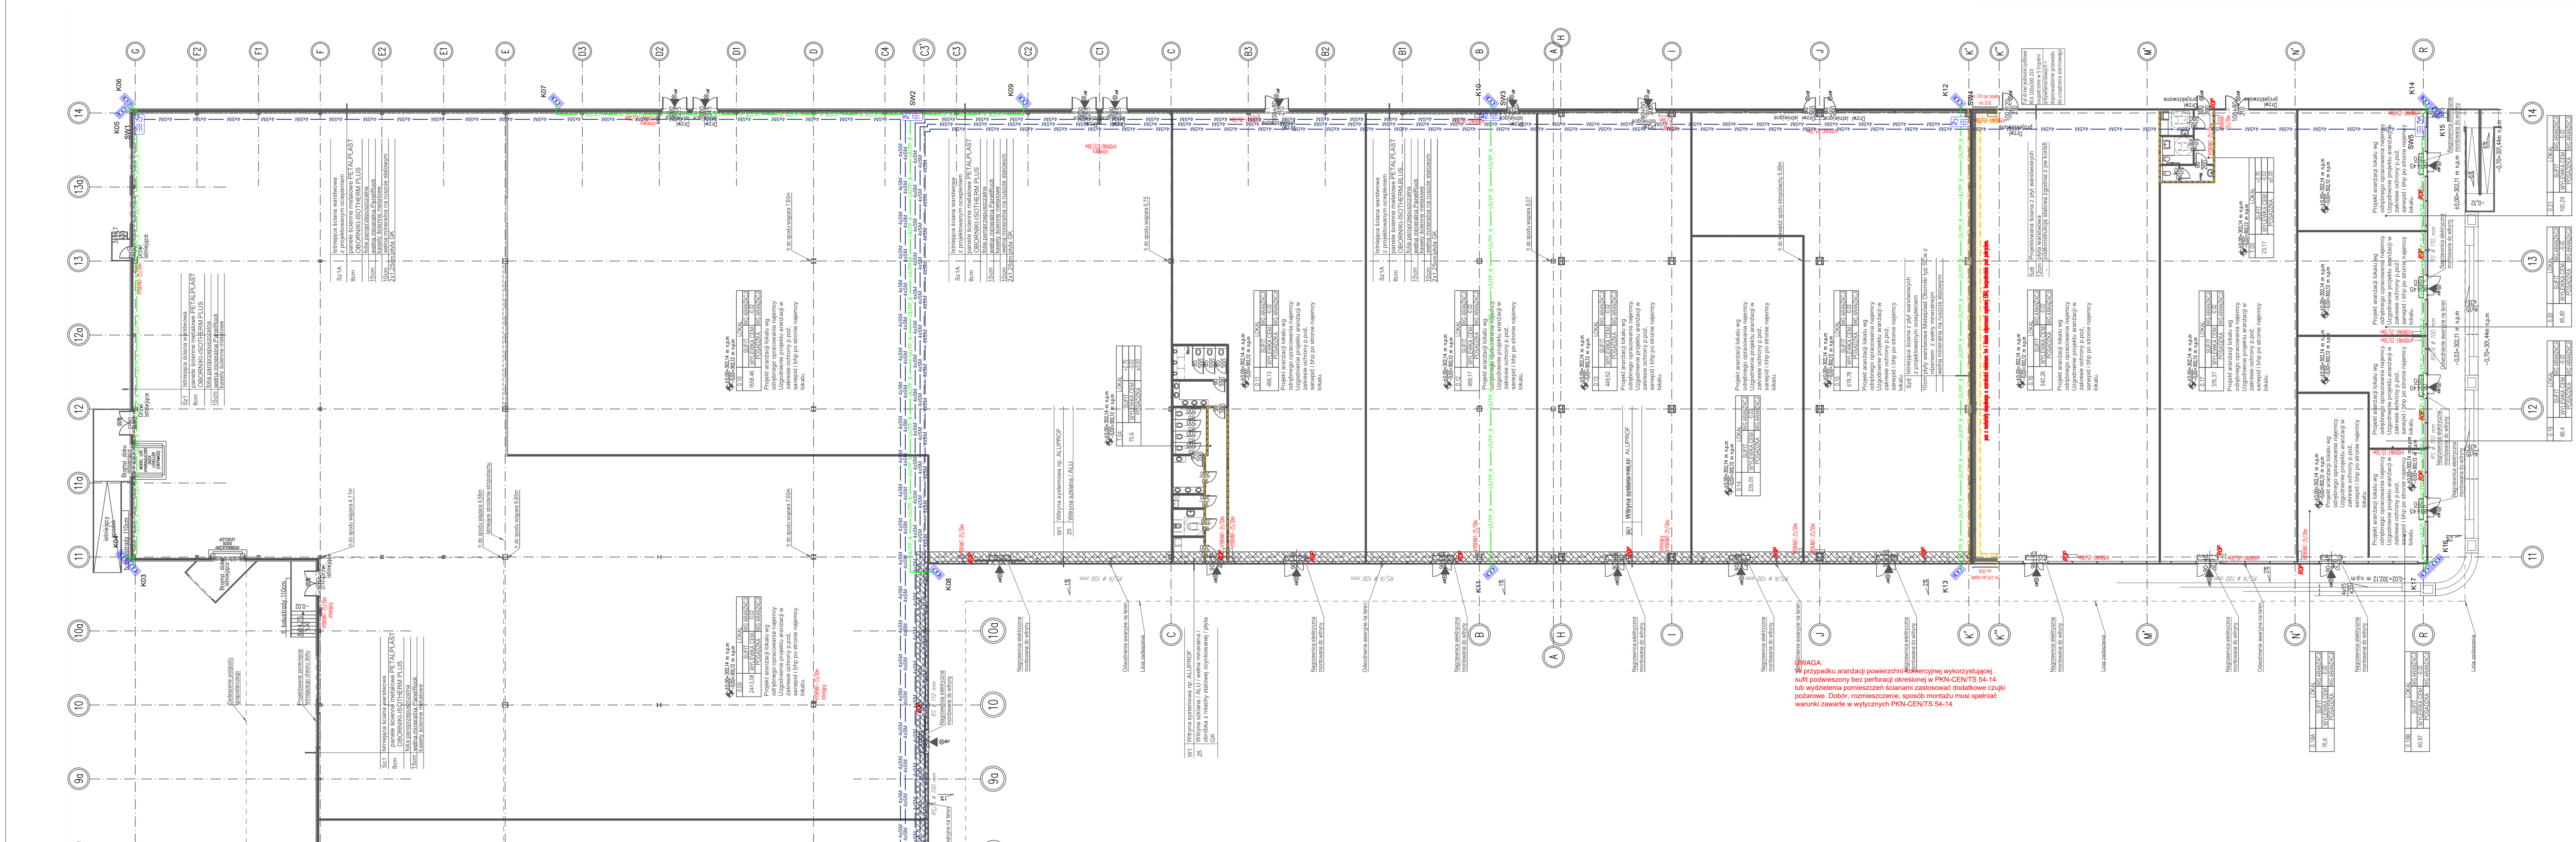

Legenda - telewizja przemysłowa (CCTV):	
	Kamera zewnętrzna w obudowie kompaktowej DS-2CD2T66G2-Zi
	Przełącznik sieciowy z mediakonwerterem
	Monitor systemu CCTV
	Zasilacz UPS
	Zasilacz UPS moduł bateryjny
Legenda - okablowanie strukturalne (OS):	
Zalecane rozszerzycie według kodu "EIA/TIA 568 B"	
	Panel koszykowy 12 x duplex SC
	Panel koszykowy 24 x RJ45 kat. 6
	Panel organizer ze szczytką 1U
	Panel osłonowy 1U
	Panel osłonowy 3U

PRACOWNIA PROJEKTOWANIA I USŁUG INWESTYCYJNYCH ALFA		PRACOWNIA OGRANICZONE ZAŚRĘCZKI		
Bielsko-Biała, ul. Warszawska 180				
PRZEBUDOWA BUDYNKU HANDLOWEGO BIELSKO-BIAŁA UL. WARSZAWSKA 180				
MIEJŚCOWOŚĆ PROJEKTANTA		PODPIIS		
PROJEKTANT mgr inż. Aleksander Pater				
OPRACOWUJĄCY mgr inż. Jarosław Przybysz				
OPRACOWUJĄCY mgr inż. Janusz Wielgus				
NAZWA RYSUNKU		BRANŻA		
RZUT PARTERU - DSO SEKTOR A		INSTALACJE NSKOPRĄDOWE		
ID PROJEKTU	STADIUM	DATA	SKALA	NR RYS
V-23	PW	15.12.2023	1:200	106/NP
NAZWA PLIKU				ID REWIZJI
V-23_PW_NP_NISKIE PRĄDY-06_155				-