


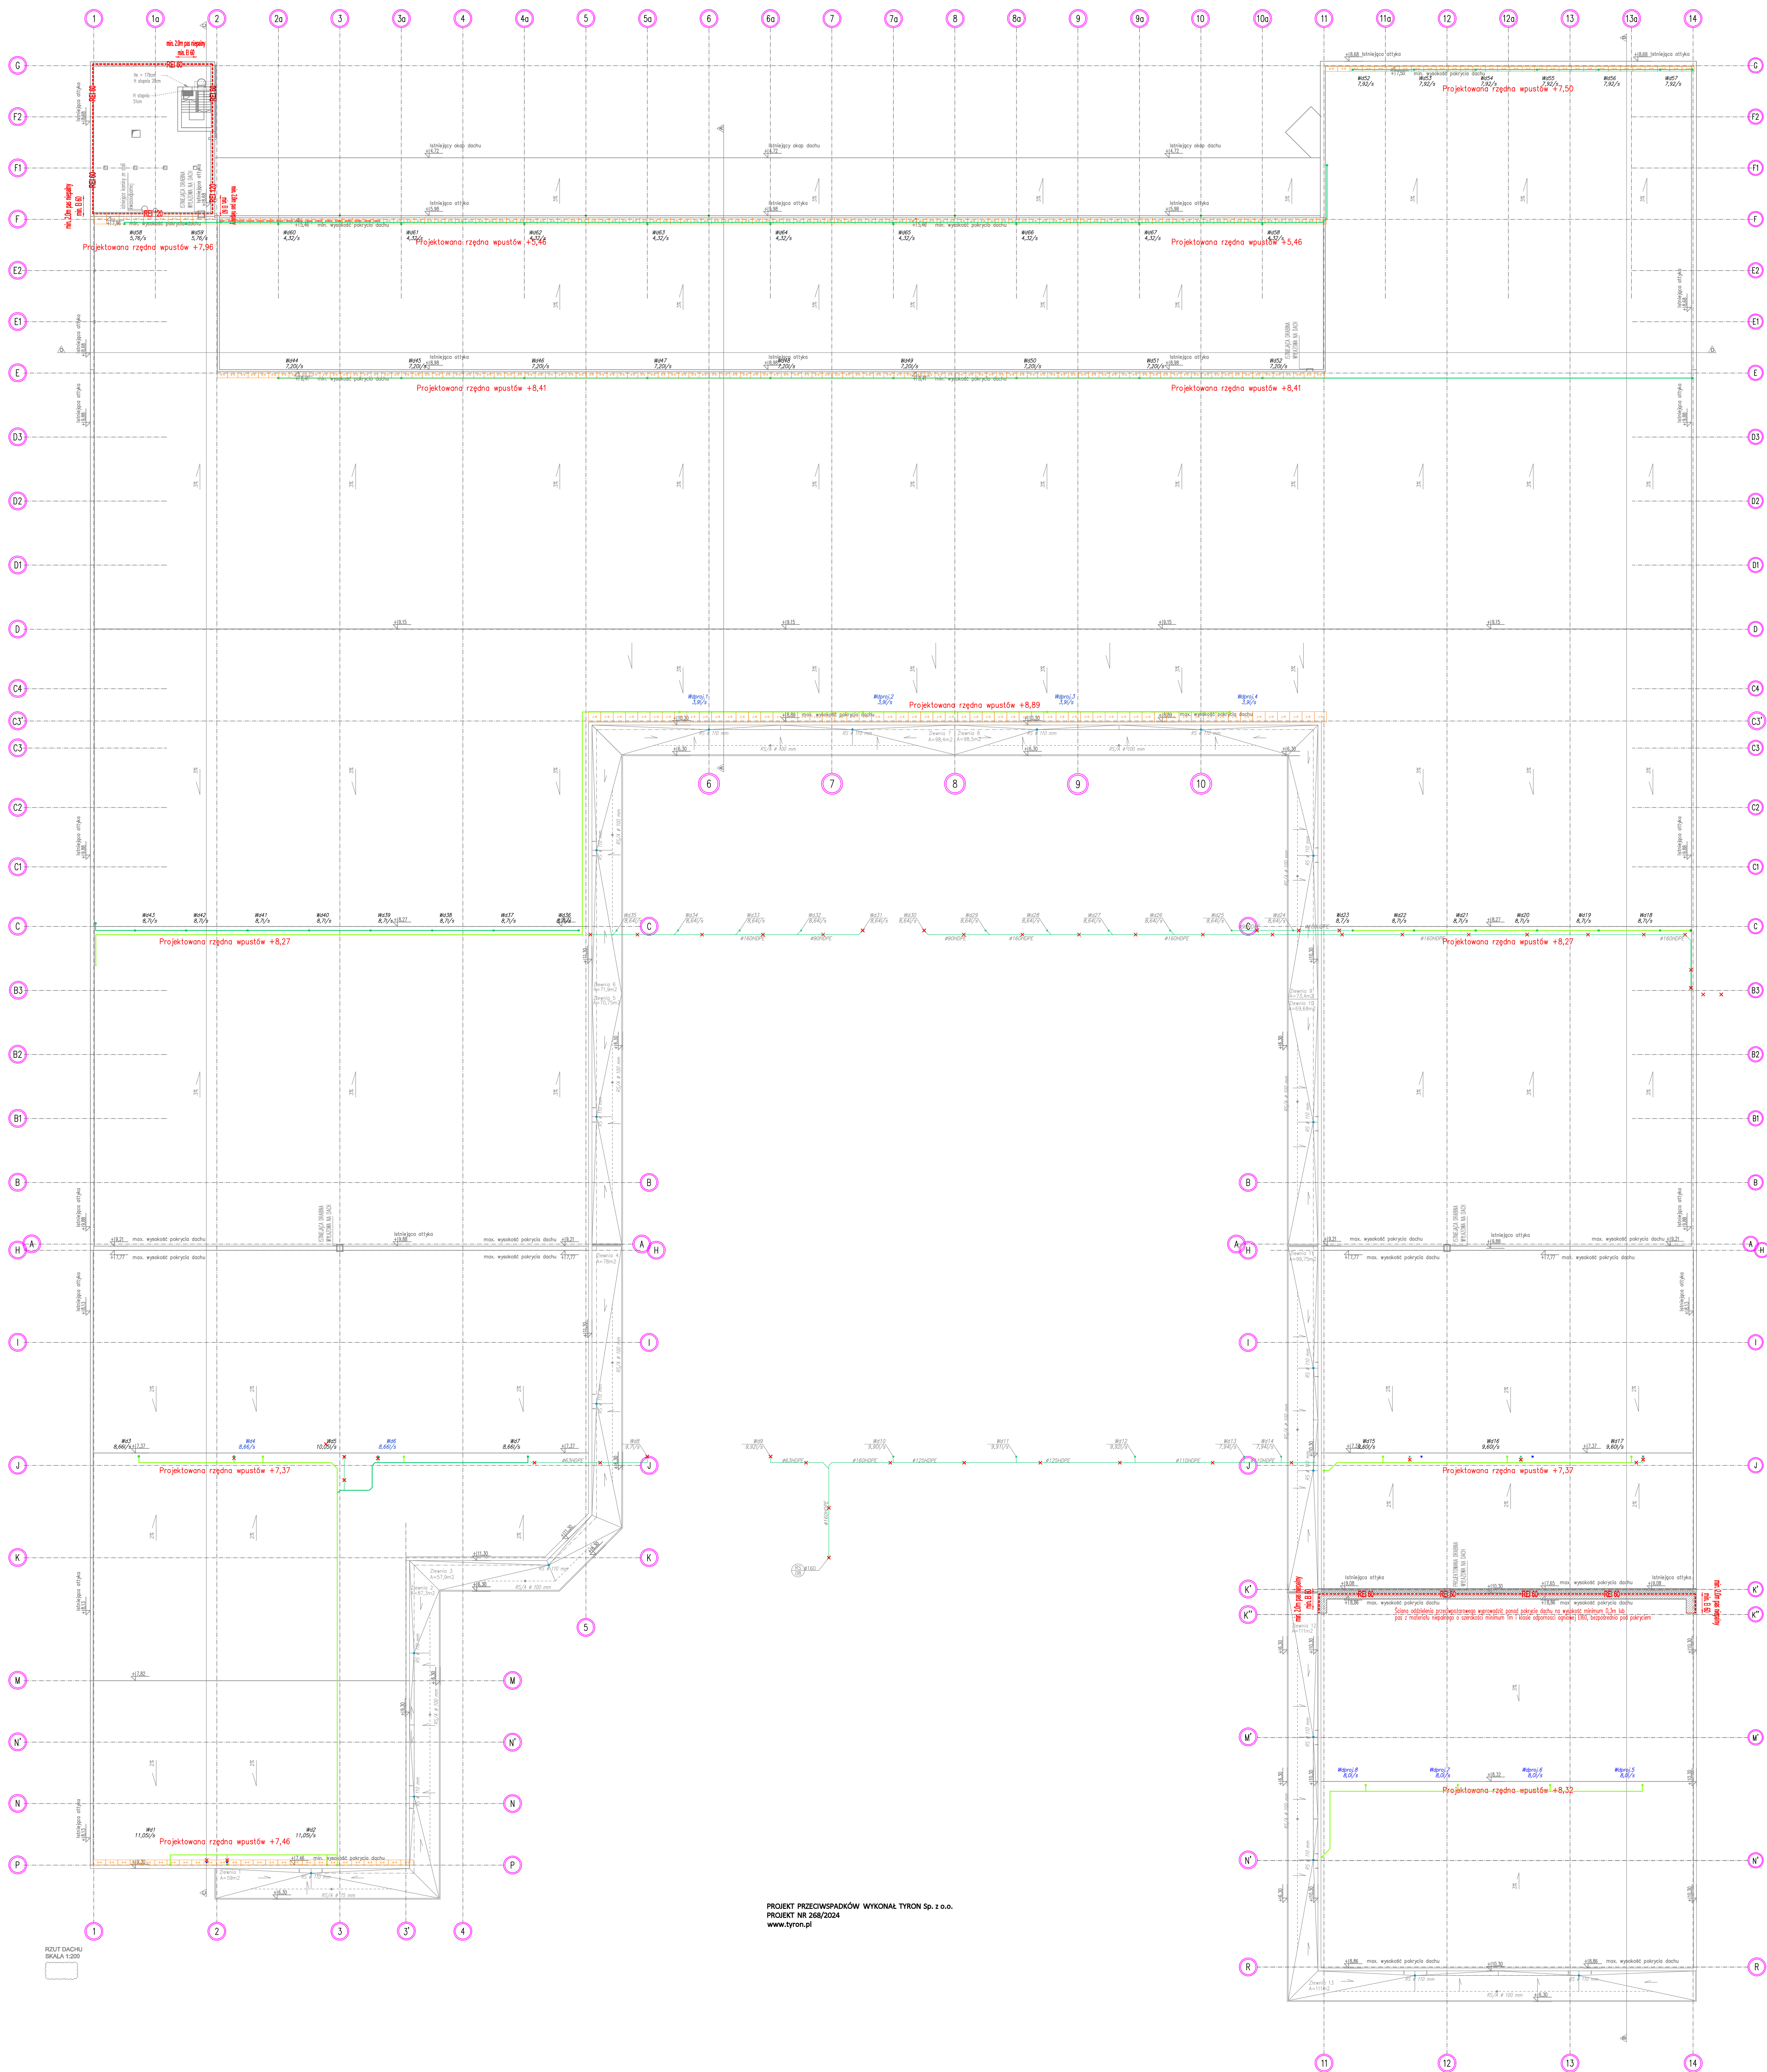

PROJEKT PRZECIWSPADKÓW WYKONAŁ TYRON Sp. z o.o.
PROJEKT NR 268/2024
www.tyron.pl