



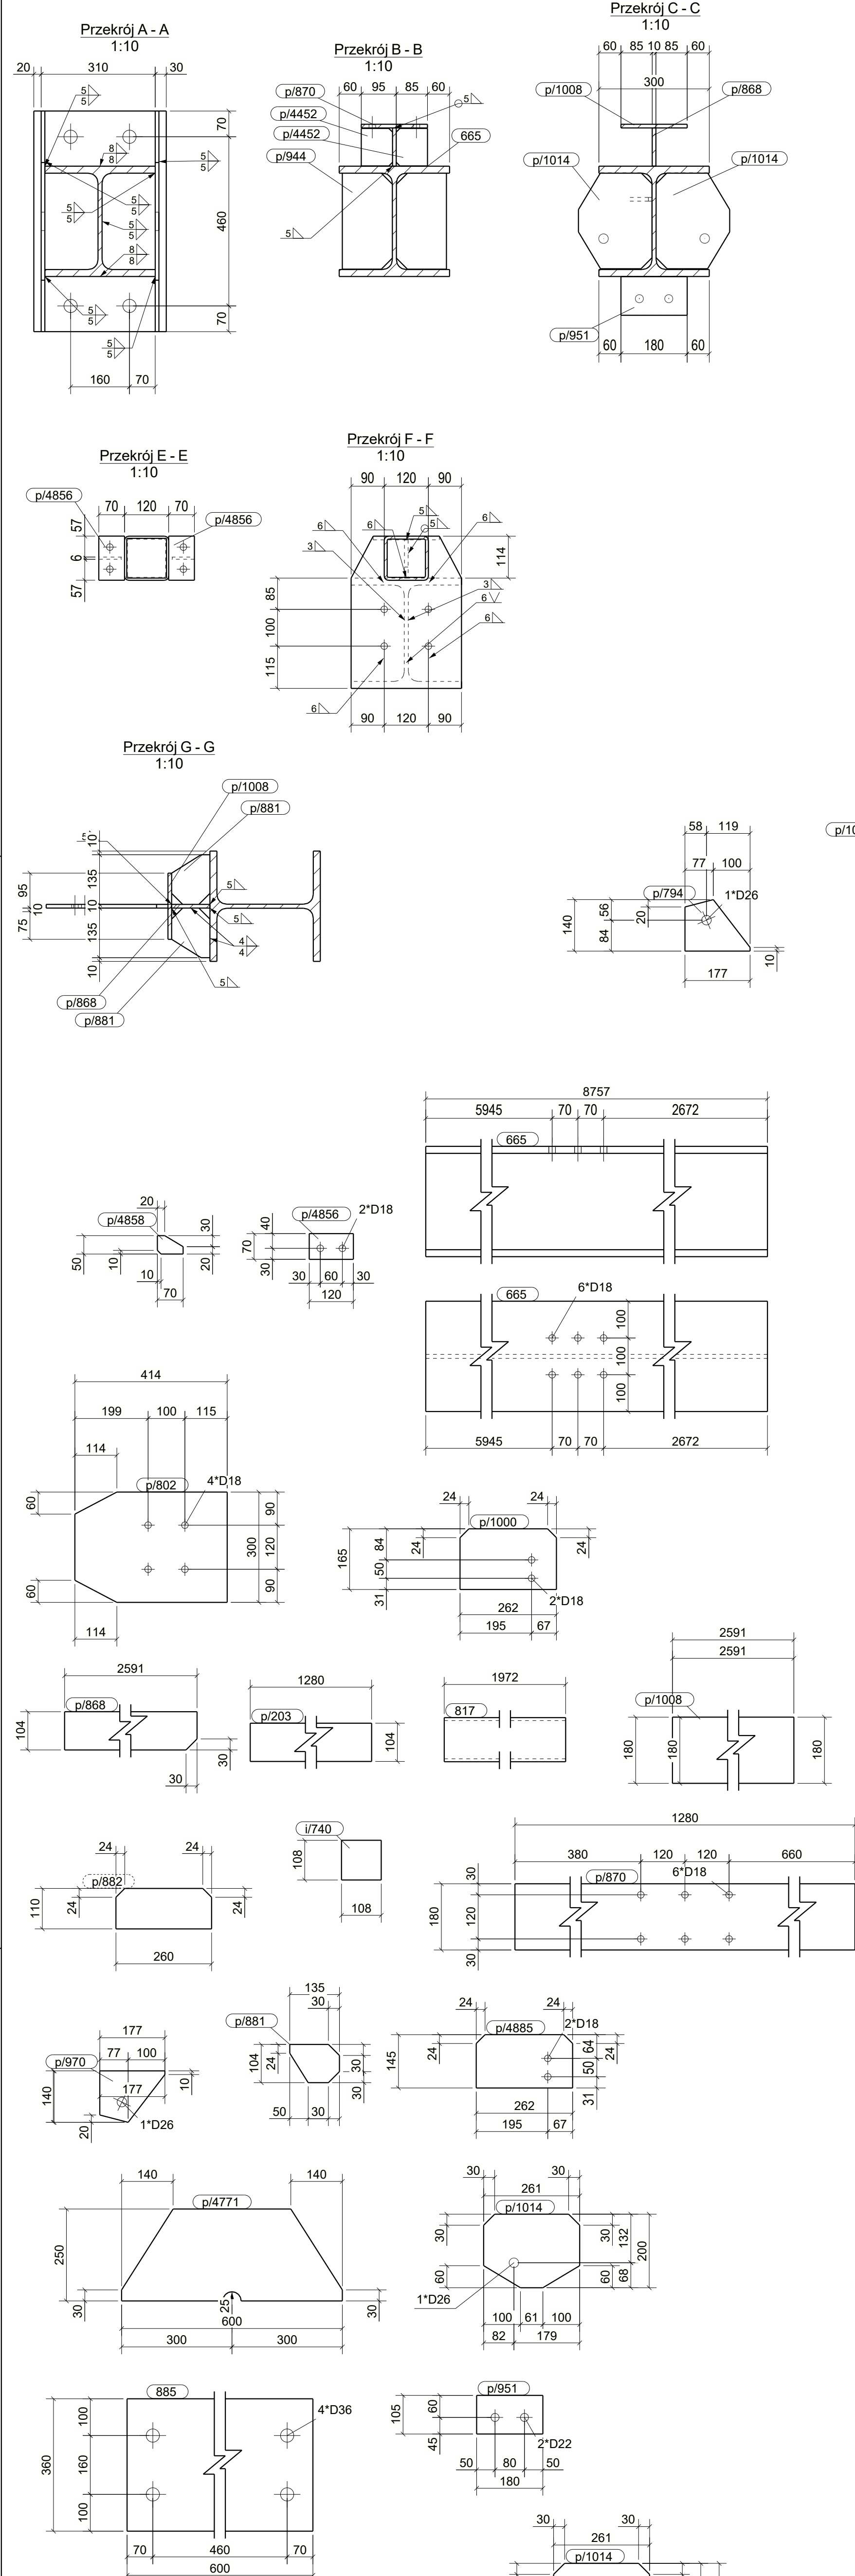

WYKAZ ELEMENTÓW ZESPOŁU					
Zespół: S/588			Ciężar (kg):	1297.6	
			Długość (mm):	10773	
			Ilość:	1	
Element	Profil	Materiał	Ilość	Długość (mm)	Ciężar brutto (kg)
665	HEB300	S235JR	1	8757	1024.2
817	SHS120*9	S235JR	1	1972	54.5
885	BL25*360	S235JR	1	600	42.4
I/740	BL3*108	S235JR	1	108	0.3
p/203	BL10*104	S235JR	1	1280	10.4
p/794	BL10*140	S235JR	1	177	1.4
p/802	BL16*300	S235JR	1	414	14.7
p/868	BL10*104	S235JR	1	2591	21.1
p/870	BL10*180	S235JR	1	1280	18.1
p/878	BL10*331	S235JR	1	360	6.8
p/881	BL10*104	S235JR	4	135	3.5
p/882	BL12*110	S235JR	2	260	5.3
p/882	BL12*110	S235JR	2	261	5.3
p/944	BL12*136	S235JR	2	261	6.5
p/951	BL16*105	S235JR	1	180	2.4
p/970	BL10*140	S235JR	1	177	1.4
p/1000	BL10*165	S235JR	1	262	3.3
p/1008	BL10*180	S235JR	1	2591	36.6
p/1014	BL16*200	S235JR	2	261	11.4
p/4452	BL8*95	S235JR	4	102	2.2
p/4771	BL8*250	S235JR	2	600	16.6
p/4856	BL8*70	S235JR	2	120	1.1
p/4858	BL6*50	S235JR	2	70	0.3
p/4885	BL10*145	S235JR	2	262	5.9

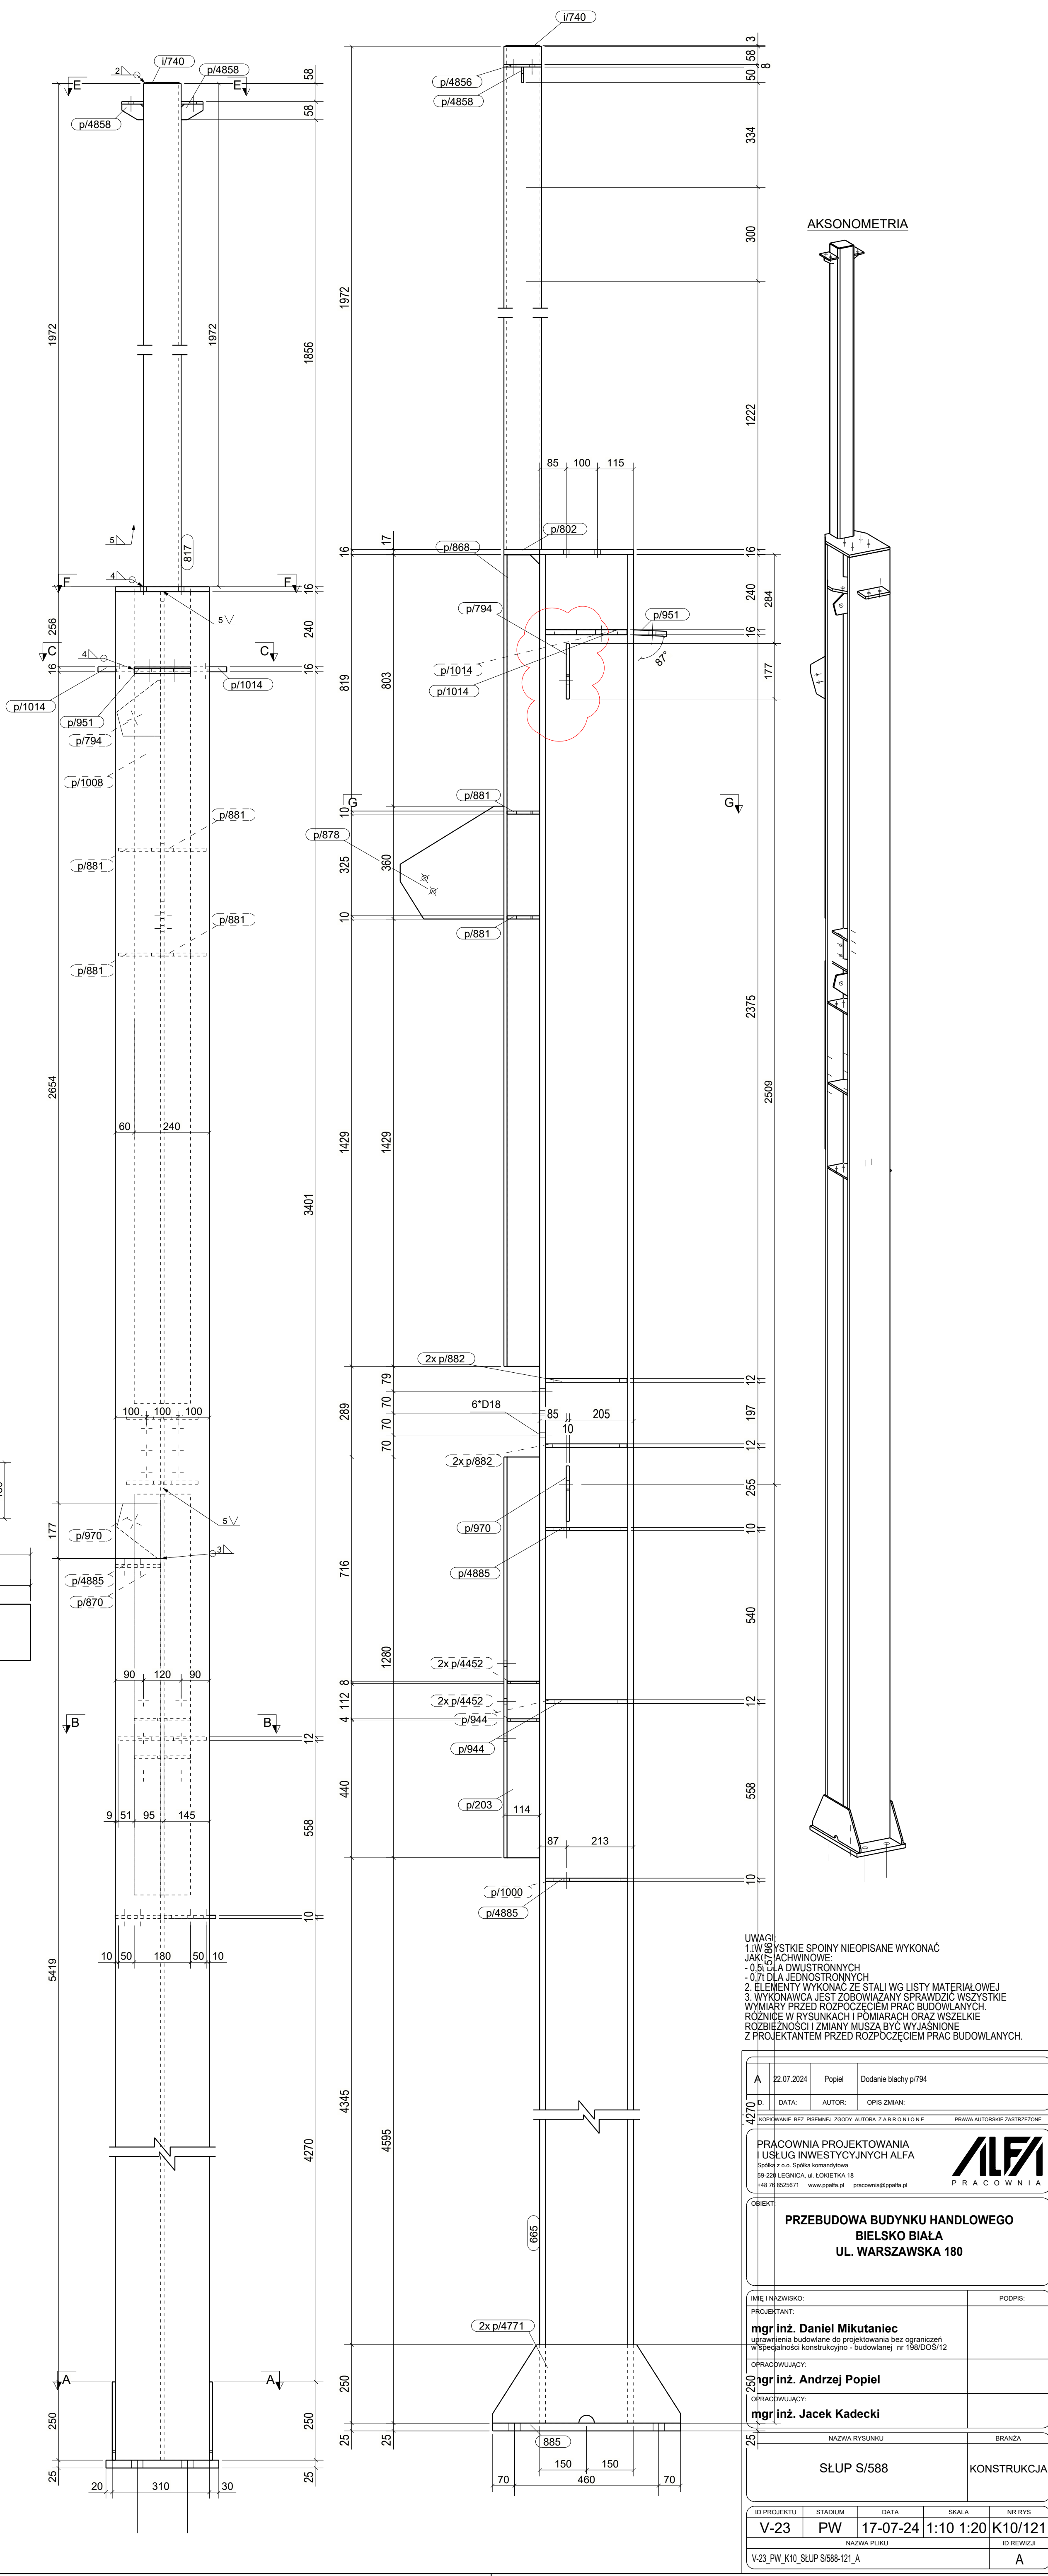

UWAGI:
1. W SZYBKOŚCI SPÓJNY NIEOPISANE WYKONAĆ
JAKOŚĆ ACHWINOWE
- OŚCIEŻNIA DWUBOKOWE
- OŚCIEŻNIA JEDNOSTRONNE
2. ELEMENTY WYKONAĆ ZE STALI WG LISTY MATERIAŁOWEJ
3. WYKONAWCA JEST ZOBOWIĄZANY SPRAWDZIĆ WSZYSTKIE
WYMIARY PRZED ROZPOCZĘCIEM PRAC BUDOWLANYCH
ROZNICE W RYSUNKACH I POMIARACH ORAZ WSZELKIE
ROZBIEŻNOŚCI I ZMIANY MUSZĄ BYĆ WYJASNIONE
Z PROJEKTANTEM PRZED ROZPOCZĘCIEM PRAC BUDOWLANYCH.

A	22.07.2024	Papiel	Dodanie blachy p/794
D	DATA:	AUTOR:	OPIS ZMIAN:
ZOPRAWIANIE BEZ PISMEŃNY ZGODY AUTORA Z ABROKONIE			
PRACOWNIA PROJEKTOWANIA I USŁUG INWESTYCYJNYCH ALFA			
Spółka z o.o. Sąd Rejonowy dla M. St. Warszawy, XII 0000235435, KRS 0000235435, NIP 525-228-1234, REGON 141987711, ul. Łódzka 18, 01-644 Warszawa			
PRZEBUDOWA BUDYNKU HANDLOWEGO BIELSKO BIAŁA UL. WARSZAWSKA 180			
IMIE I NAZWISKO: mgr inż. Daniel Mikutaniac			
PROJEKTANT: mgr inż. Andrzej Popiel			
OPRACOWUJĄCY: mgr inż. Jacek Kadecki			
NAZWA RYSUNKU: SLUP S/588			
BRANZA: KONSTRUKCJA			
ID PROJEKTU: V-23	STADIUM: PW	DATA: 17-07-24	SKALA: 1:10 1:20 K10/121
NAZWA PLIKU: V-23_PW_K10_SLUP_S588-121_A			ID REWIZJI: A