



Przekrój w osi 12

1:100

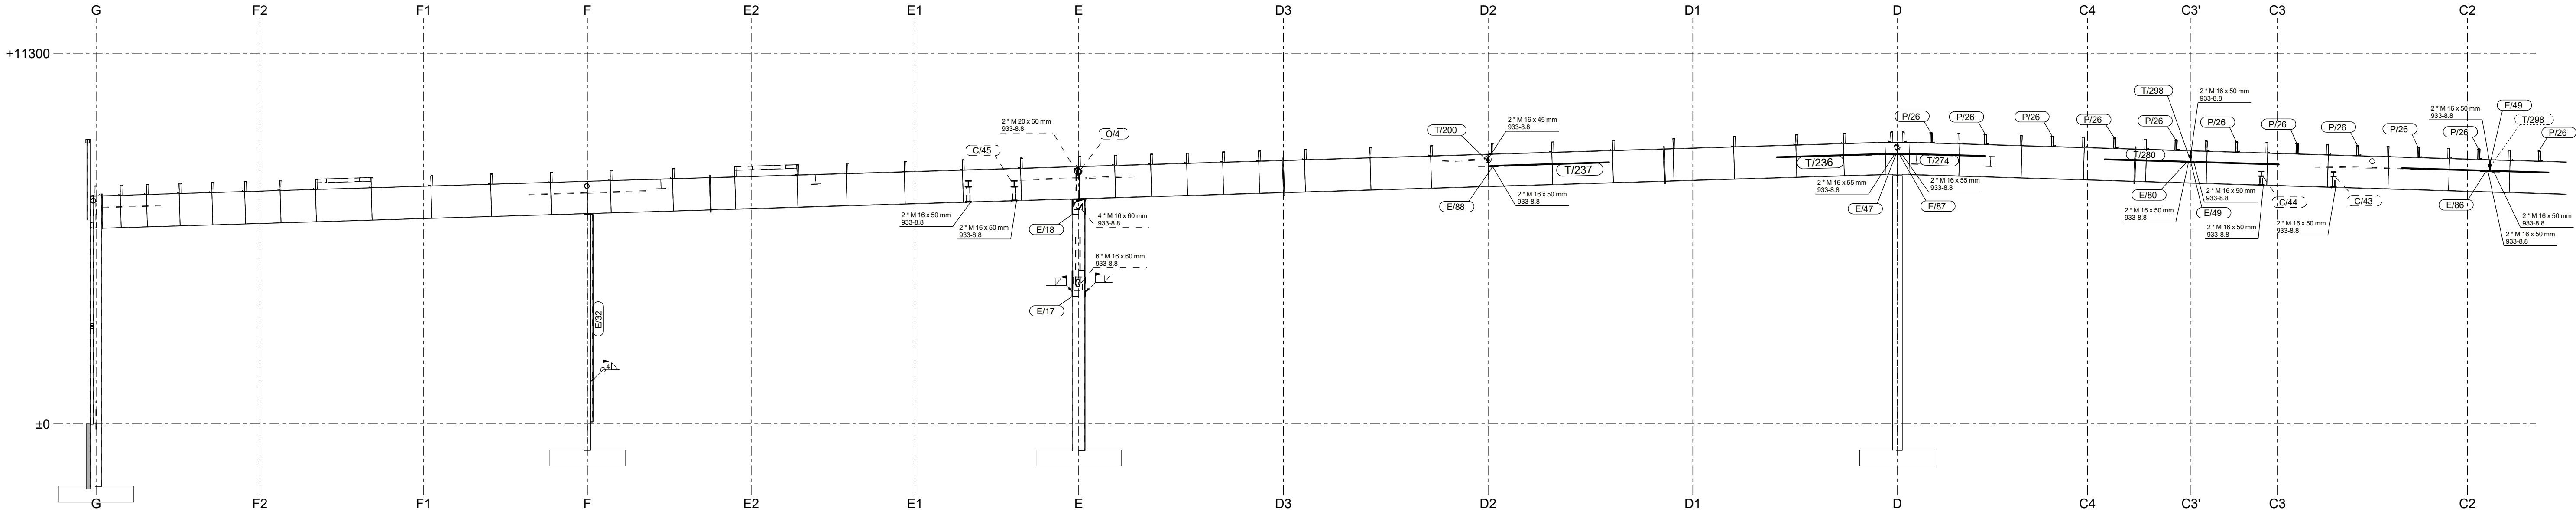

Przekrój w osi 12

1:100

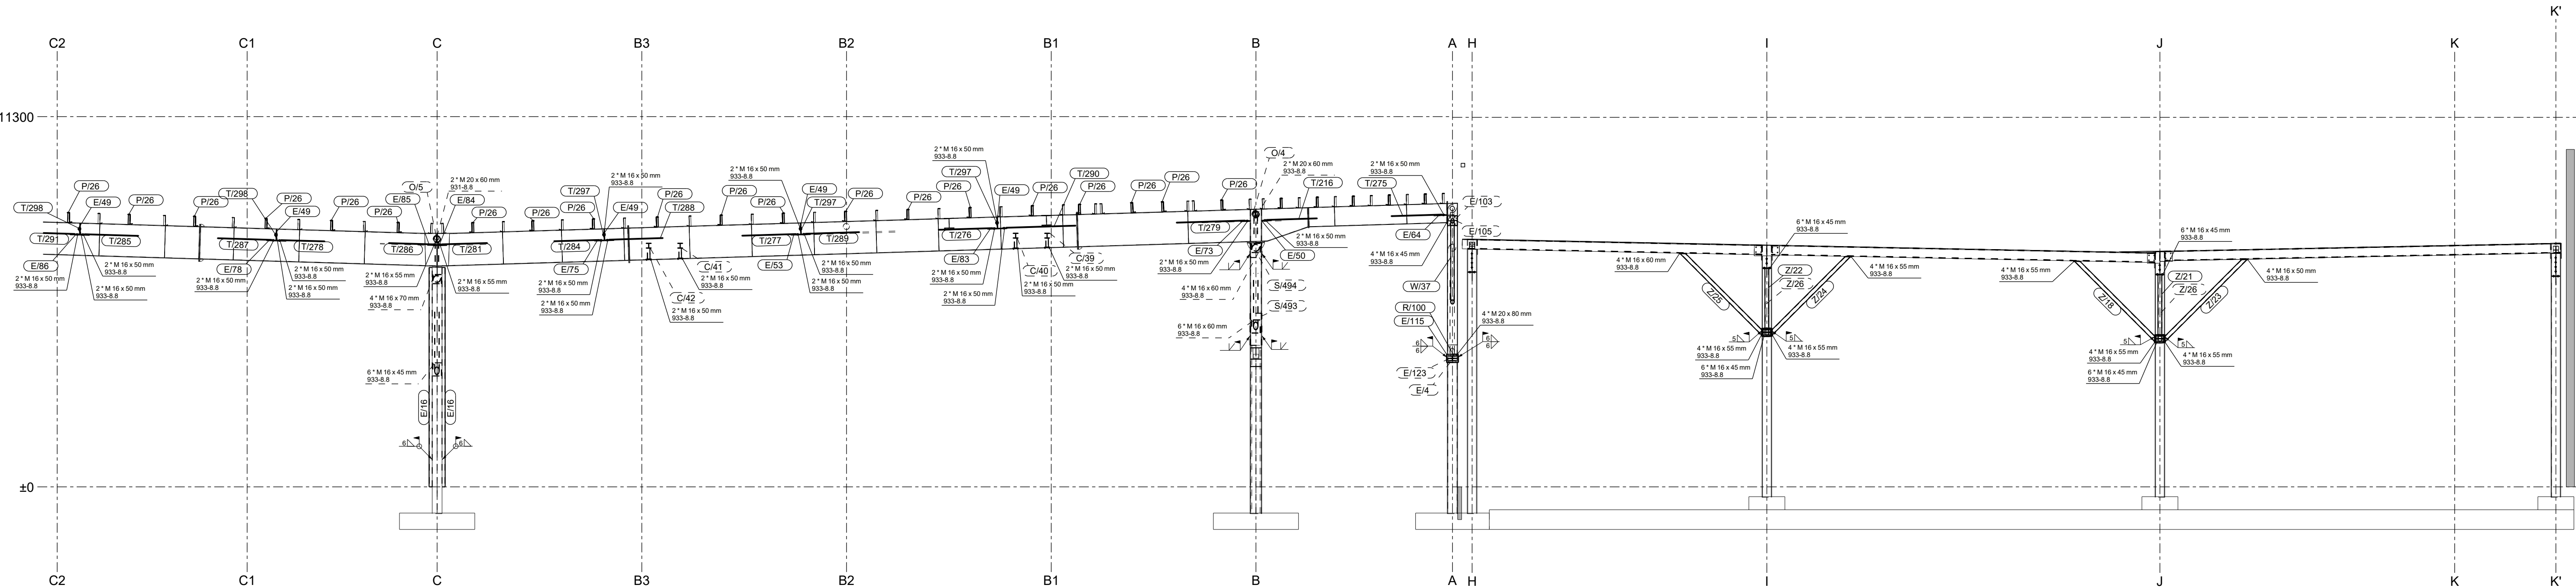

- UWAGI:
- KLASA KONSTRUKCJI STALOWEJ: EXC2 WG PN-EN-1090-1 + A1 2012 / Ap1 2014-09
 - POZIOM JAKOŚCI POŁĄCZEŃ SPAWANYCH: C WG PN-EN 25817
 - KONSTRUKCJE ZABEZPIECZYĆ ANTYKOROZYJNIE PRZECZ MAŁOWANIE ZESTAWEM FARB JEJEDNEGO PRODUCENTA PRZYJMUJĄC KAT. KOROZYJNOŚCI C2. POWIERZCHNIE OCZYścić DO STOPNIA Sa2.5 wg PN-ISO 8501-02.
 - KOLOR WG WYTYCZNYCH INWESTORA

KOPROWANIE BEZ PISMEŃ 2000Y AUTORA ZABRONIONE		PRAWA AUTORSKIE ZASTRZEŻONE	
PRACOWNIA PROJEKTOWANIA I USŁUG INWESTYCYJNYCH ALFA			
Spółka z o.o. z siedzibą w Warszawie 59-220 LEGNICA, ul. ŁOKIETKA 18		P R A C O W N I A	
+48 70 825671 www.ppaifa.pl pracownia@ppaifa.pl			
OBJEKT:			
PRZEBUDOWA BUDYNKU HANDLOWEGO BIELSKO BIAŁA UL. WARSZAWSKA 180			
IMIĘ I NAZWISKO:		PODPIS:	
PROJEKTANT:			
mgr inż. Daniel Mikutaniec			
uprawnienia budowlane do projektowania bez ograniczeń w specjalności konstrukcyjno - budowlanej nr 15600/03/12			
OPRACOWUJĄCY:			
mgr inż. Jacek Kadecki			
OPRACOWUJĄCY:			
mgr inż. Andrzej Popiel			
NAZWA RYSUNKU:		BRANŻA:	
PRZĘKRÓJ OŚ 12/G-K'		KONSTRUKCJA	
ID PROJEKTU:	STADIUM:	DATA:	SKALA:
V-23	PW	05-07-24	1:100
NAZWA PLIKU:			NR RYS:
V-23_PW_N_K9_PRZĘKRÓJ OŚ 12/G-K'_30			K9/30
ID REWIZJI:			