
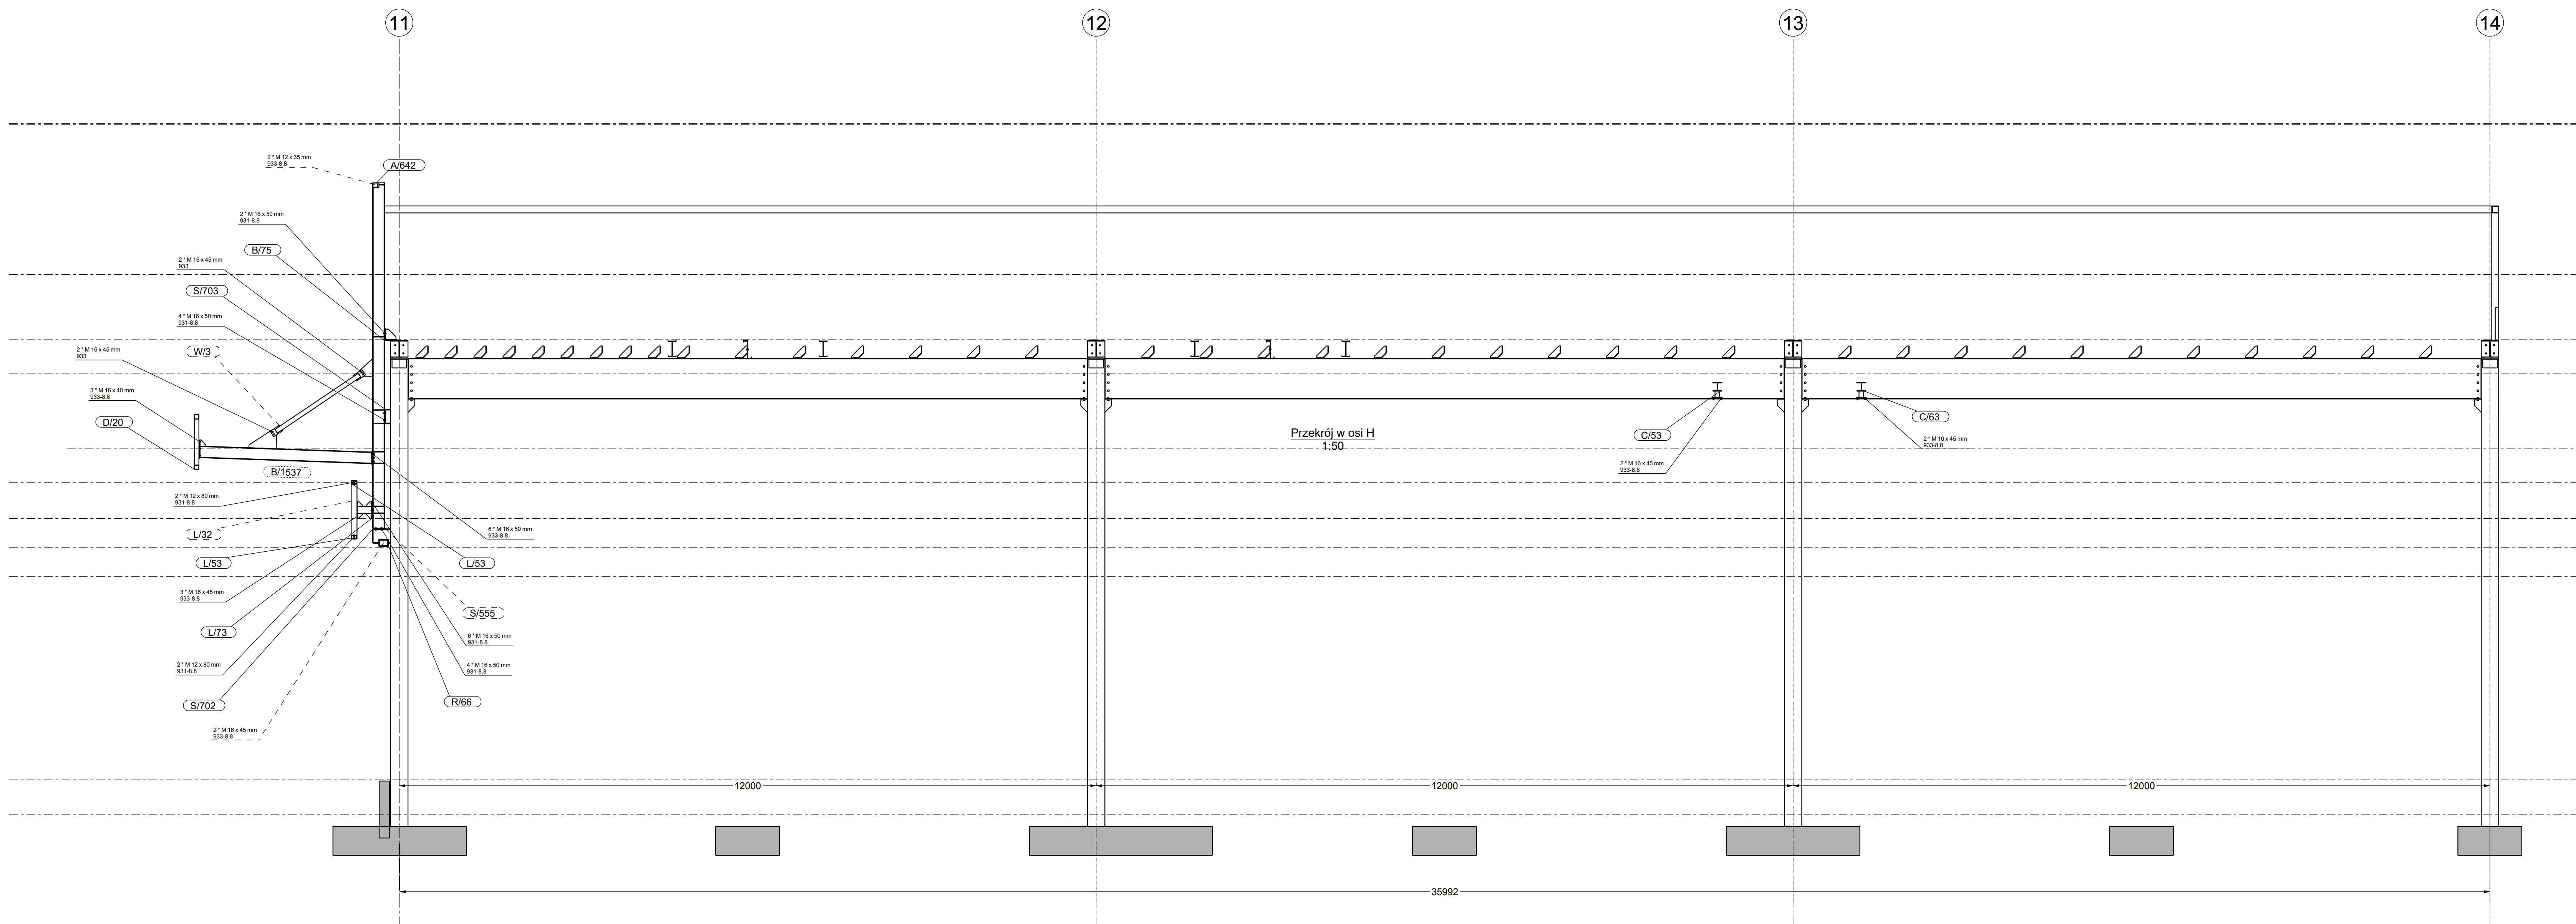


Przekrój w osi H
1:50

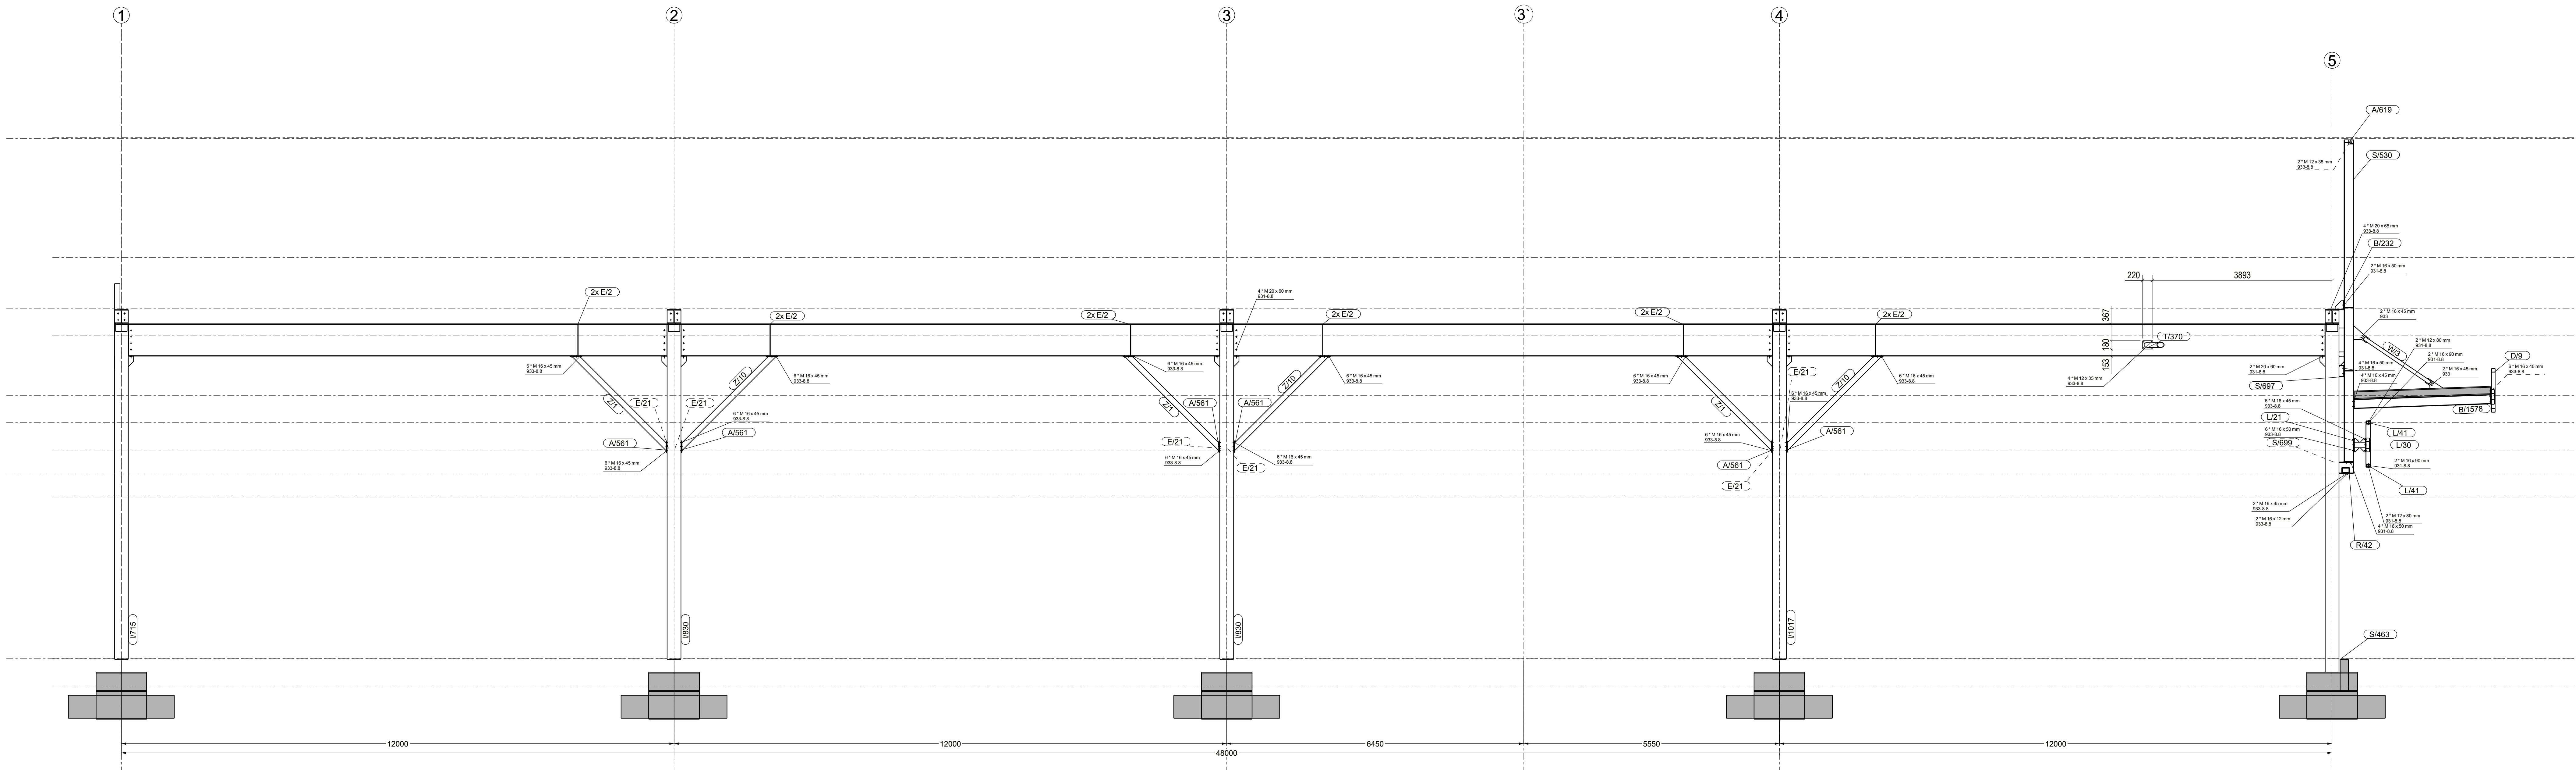

UWAGI:


PRZEBUDOWA BUDYNKU HANDLOWEGO
BIELSKO BIALA
UL. WARSZAWSKA 180

mgr inż. Daniel Mikutańiec
mgr inż. Jacek Kadecki
mgr inż. Andrzej Popiel


