



Przekrój w osi 5
1:100

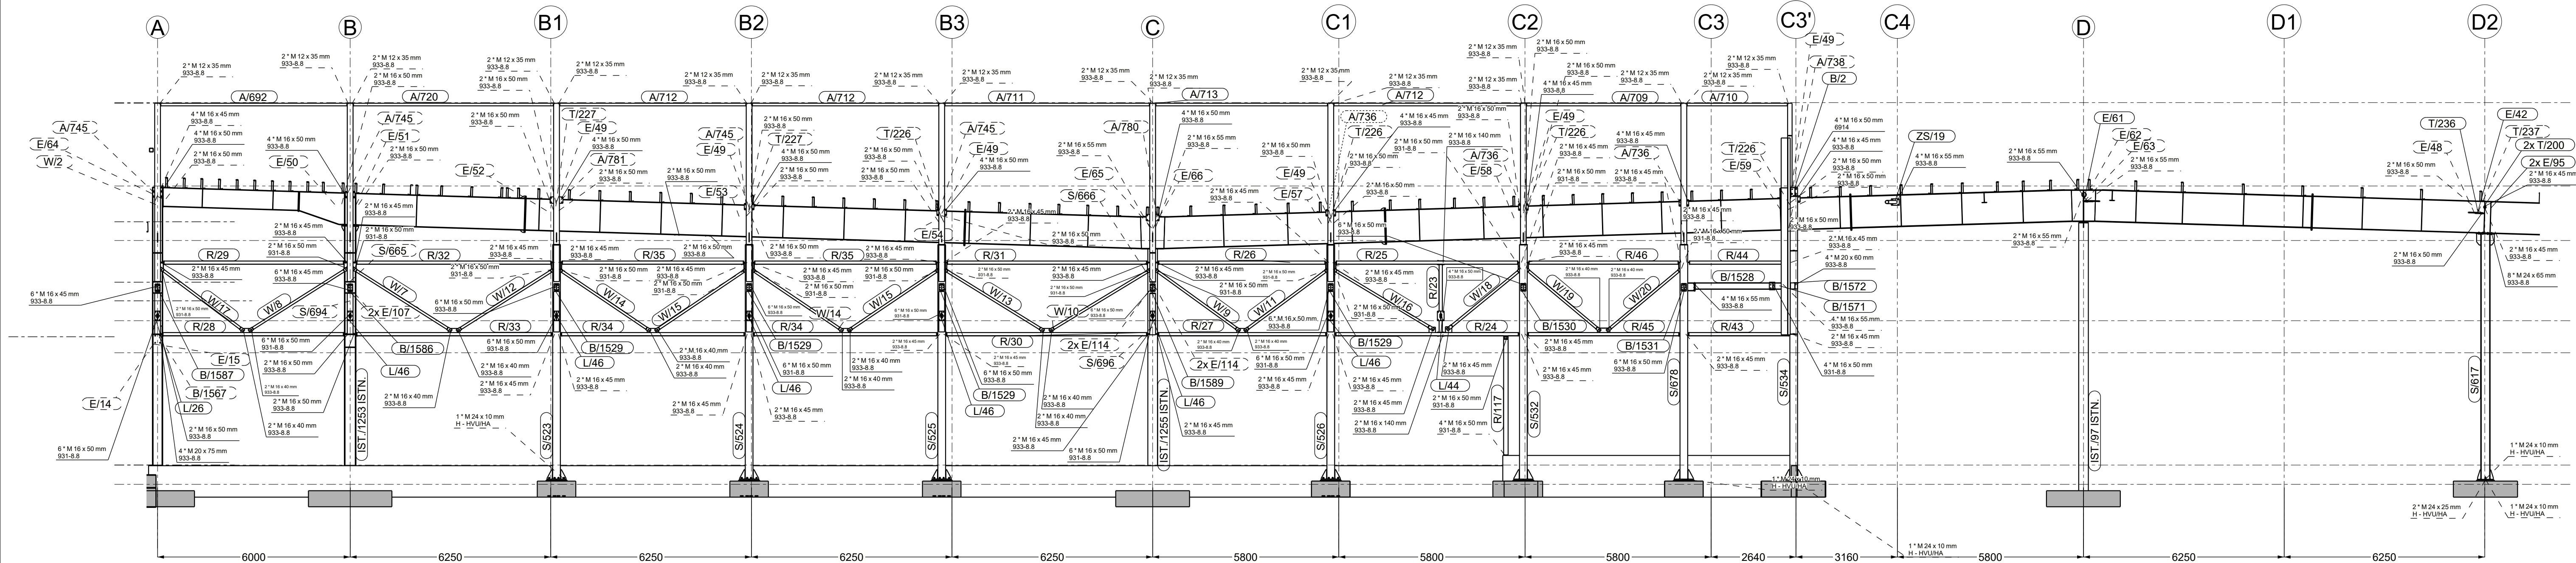

PRZĘKRÓJ W OSI 5/ A-C3'
1:100

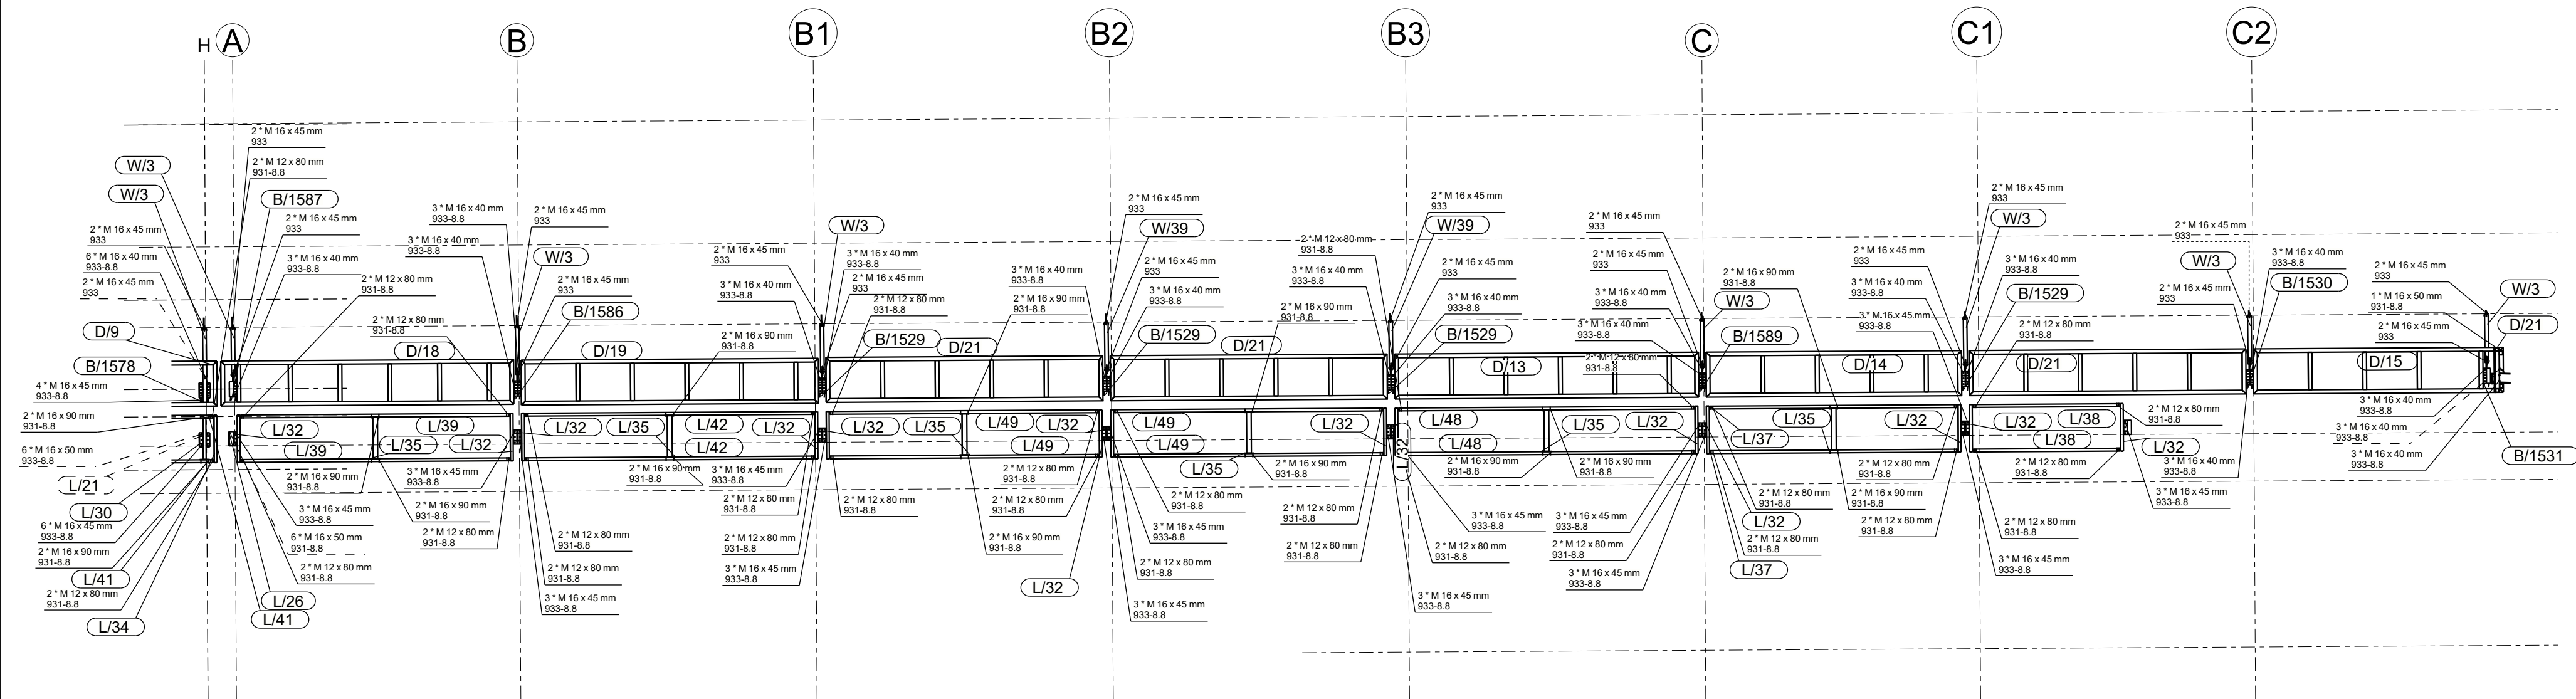

UWAGI:
1. KLASA KONSTRUKCJI STALOWEJ:
EXCZ WG PN-EN-1090-1+A1:2012/Ap1:2014-09
2. POZIOM JAKOŚCI POŁĄCZEN SPAWANYCH: C WG PN-EN 25817
3. KONSTRUKCJE ZABEZPIECZĄCE ANTYKOROZYJNIE PRZEZ MALOWANIE
ZESTAWEM FARB JEDNEGO PRODUCENTA PRZYJMĄC KAT. KOROZYJNOŚCI C2
POWIERZCHNIE OCZYSZCZĄC DO STOPNIA Sa2.5 wg PN-ISO 8501-02
4. KOLOR WG WYTYCZNYCH INWESTORA

KOPROWANIE BEZ PISMEŃ 2000Y AUTORA ZABRONIONE		PRAWA AUTORSKIE ZASTRZEŻONE	
PRACOWNIA PROJEKTOWANIA I USŁUG INWESTYCYJNYCH ALFA Spółka z o.o. Spółka komandytowa 58-220 LEGNICA, ul. ŁOKIETKA 18 +48 76 8025671 www.pppa.pl pracownia@pppa.pl			
ALFA PRACOWNIA			
OBJEKT: PRZEBUDOWA BUDYNKU HANDLOWEGO BIELSKO BIAŁA UL. WARSZAWSKA 180			
IMIĘ I NAZWISKO: PROJEKTANT: mgr inż. Daniel Mikutaniac uprawnienia budowlane do projektowania bez ograniczeń w specjalności konstrukcyjno - budowlanej nr 15603/012		PODPIS:	
OPRACOWUJĄCY: mgr inż. Jacek Kadecki			
OPRACOWUJĄCY: mgr inż. Andrzej Popiel			
NAZWA RYSUNKU: PRZĘKRÓJ oś 5/A-D2. Elementy pienioszozrdne		BRANZA: KONSTRUKCJA	
ID PROJEKTU: V-23	STADIUM: PW	DATA: 05-07-24	SKALA: 1:100
NAZWA PLIKU: V-23_PW_N_K9_PRZĘKRÓJ oś 5/A-D2. Elementy pienioszozrdne_K9			NR RYS: K9/K9/
ID REWIZJI:			