


RYSUNEK MONTAŻOWY DACHU W OSIACH H-P/1-5
1:100

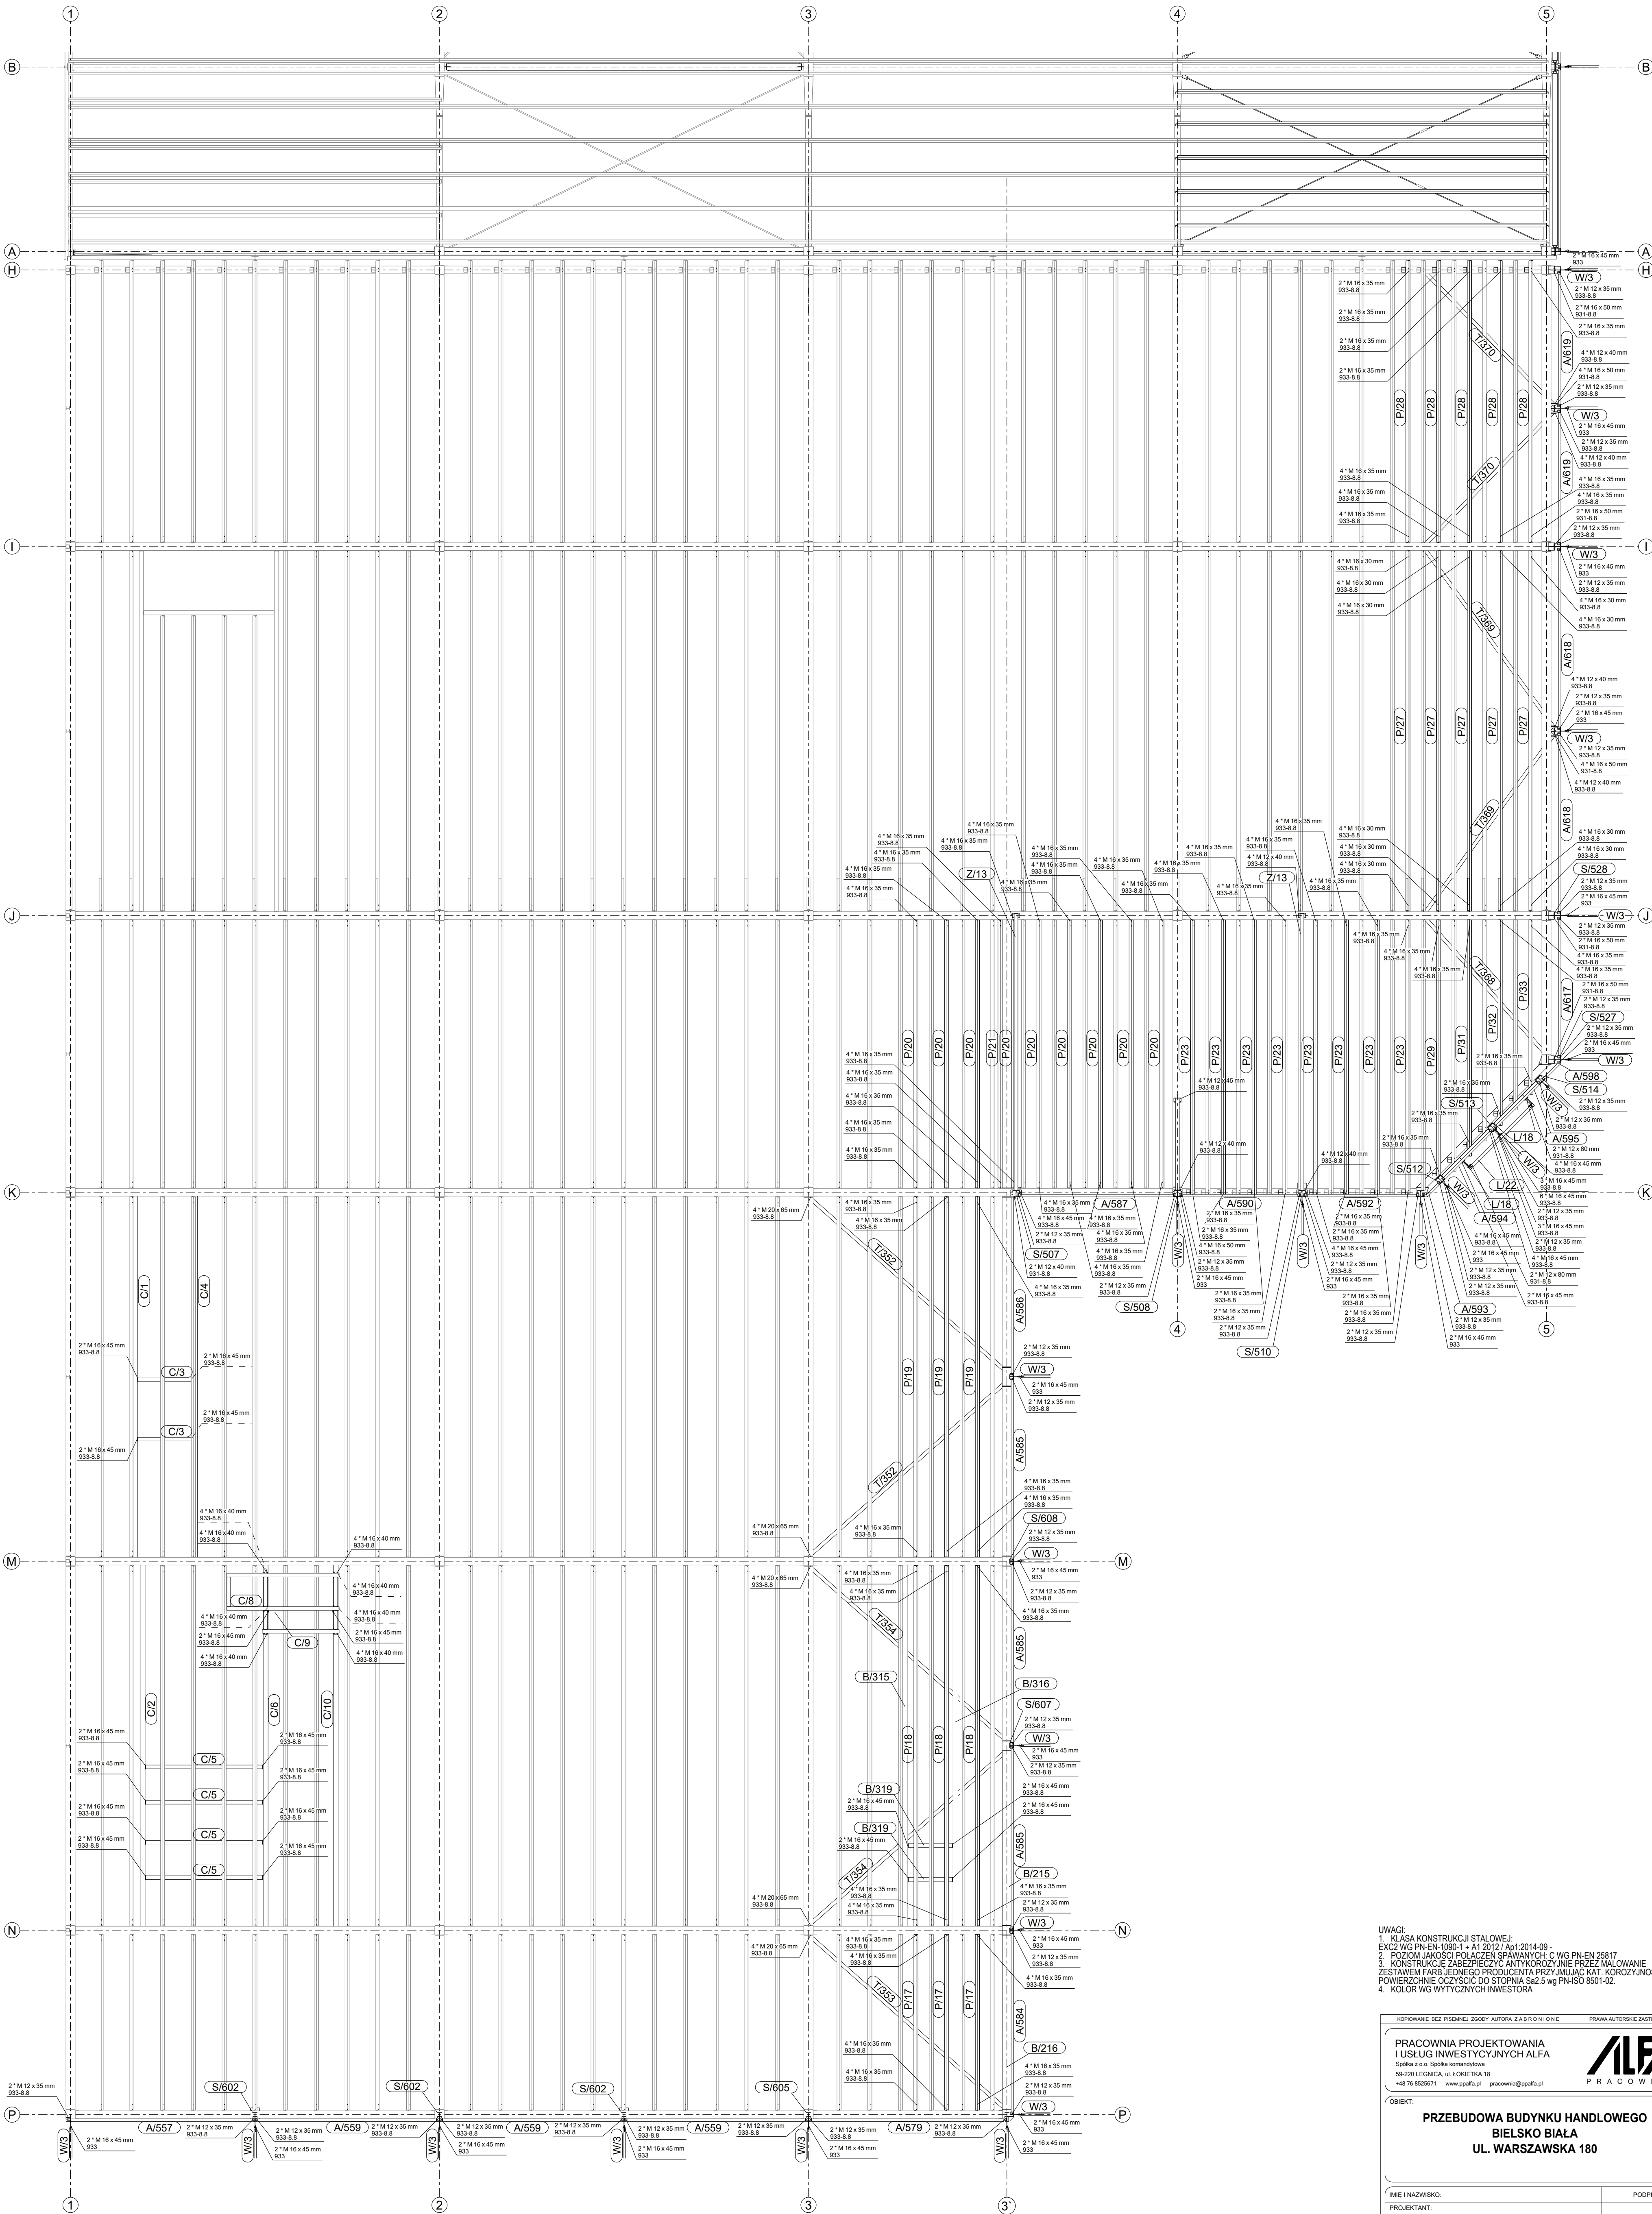

- UWAGI:
1. KLASA KONSTRUKCJI STALOWEJ:
EXC2 WG PN-EN-1090-1 + A1 2012 / A1 2014-09
2. POZIOM JAKOŚCI POŁĄCZEŃ SPAWANYCH: C WG PN-EN 25817
3. KONSTRUKCJE ZABEZPIECZĄ ANTYKOROZYJNIE PRZECZ MAŁOWANIE
ZESTAWEM FARB JEDNEGO PRODUCENTA PRZYJMUJĄC KAT. KOROZYJNOŚCI C2.
POWIERZCHNIE OCZYSZCZĄC DO STOPNIA S2,5 wg PN-ISO 8501-02.
4. KOLOR WG WYTYCZNYCH INWESTORA

KOROWANIE BEZ PIERWNEJ ZGODY AUTORA ZABRONIONE PRAMIA AUTORSKIE ZASTRZEŻONE
PRACOWNIA PROJEKTOWANIA
I USŁUG INWESTYCYJNYCH ALFA
Spółka z o.o. Spółka komandytowa
59-220 LEGNICA, ul. ŁOKIETKA 18
+48 76 8526671 www.pppa.pl pracownia@pppa.pl



OBJEKT:
**PRZEBUDOWA BUDYNKU HANDLOWEGO
BIELSKO BIAŁA
UL. WARSZAWSKA 180**

IMIĘ I NAZWISKO:
PROJEKTANT:
mgr inż. Daniel Mikutaniac
uprawnienia budowlane do projektowania bez ograniczeń
w specjalności konstrukcyjno-budowlanej nr 196/DOS/12

OPRACOWUJĄCY:
mgr inż. Jacek Kadecki
OPRACOWUJĄCY:
mgr inż. Andrzej Popiel

NAZWA RYSUNKU: RYSUNEK MONTAŻOWY DACHU W OSIACH H-P/1-5
BRANZA: KONSTRUKCJA

ID PROJEKTU: V-23 STADIUM: PW DATA: 10-06-24 SKALA: 1:100 NR RYS: 0/014
NAZWA PLIKU: V-23_PW_N_0_RYSUNEK MONTAŻOWY DACHU W OSIACH H-P/1-5 ID REWIZJI: -