


RYSUNEK MONTAŻOWY PRZYZIEMIA W OSIACH A-C3'/1-5
1:100

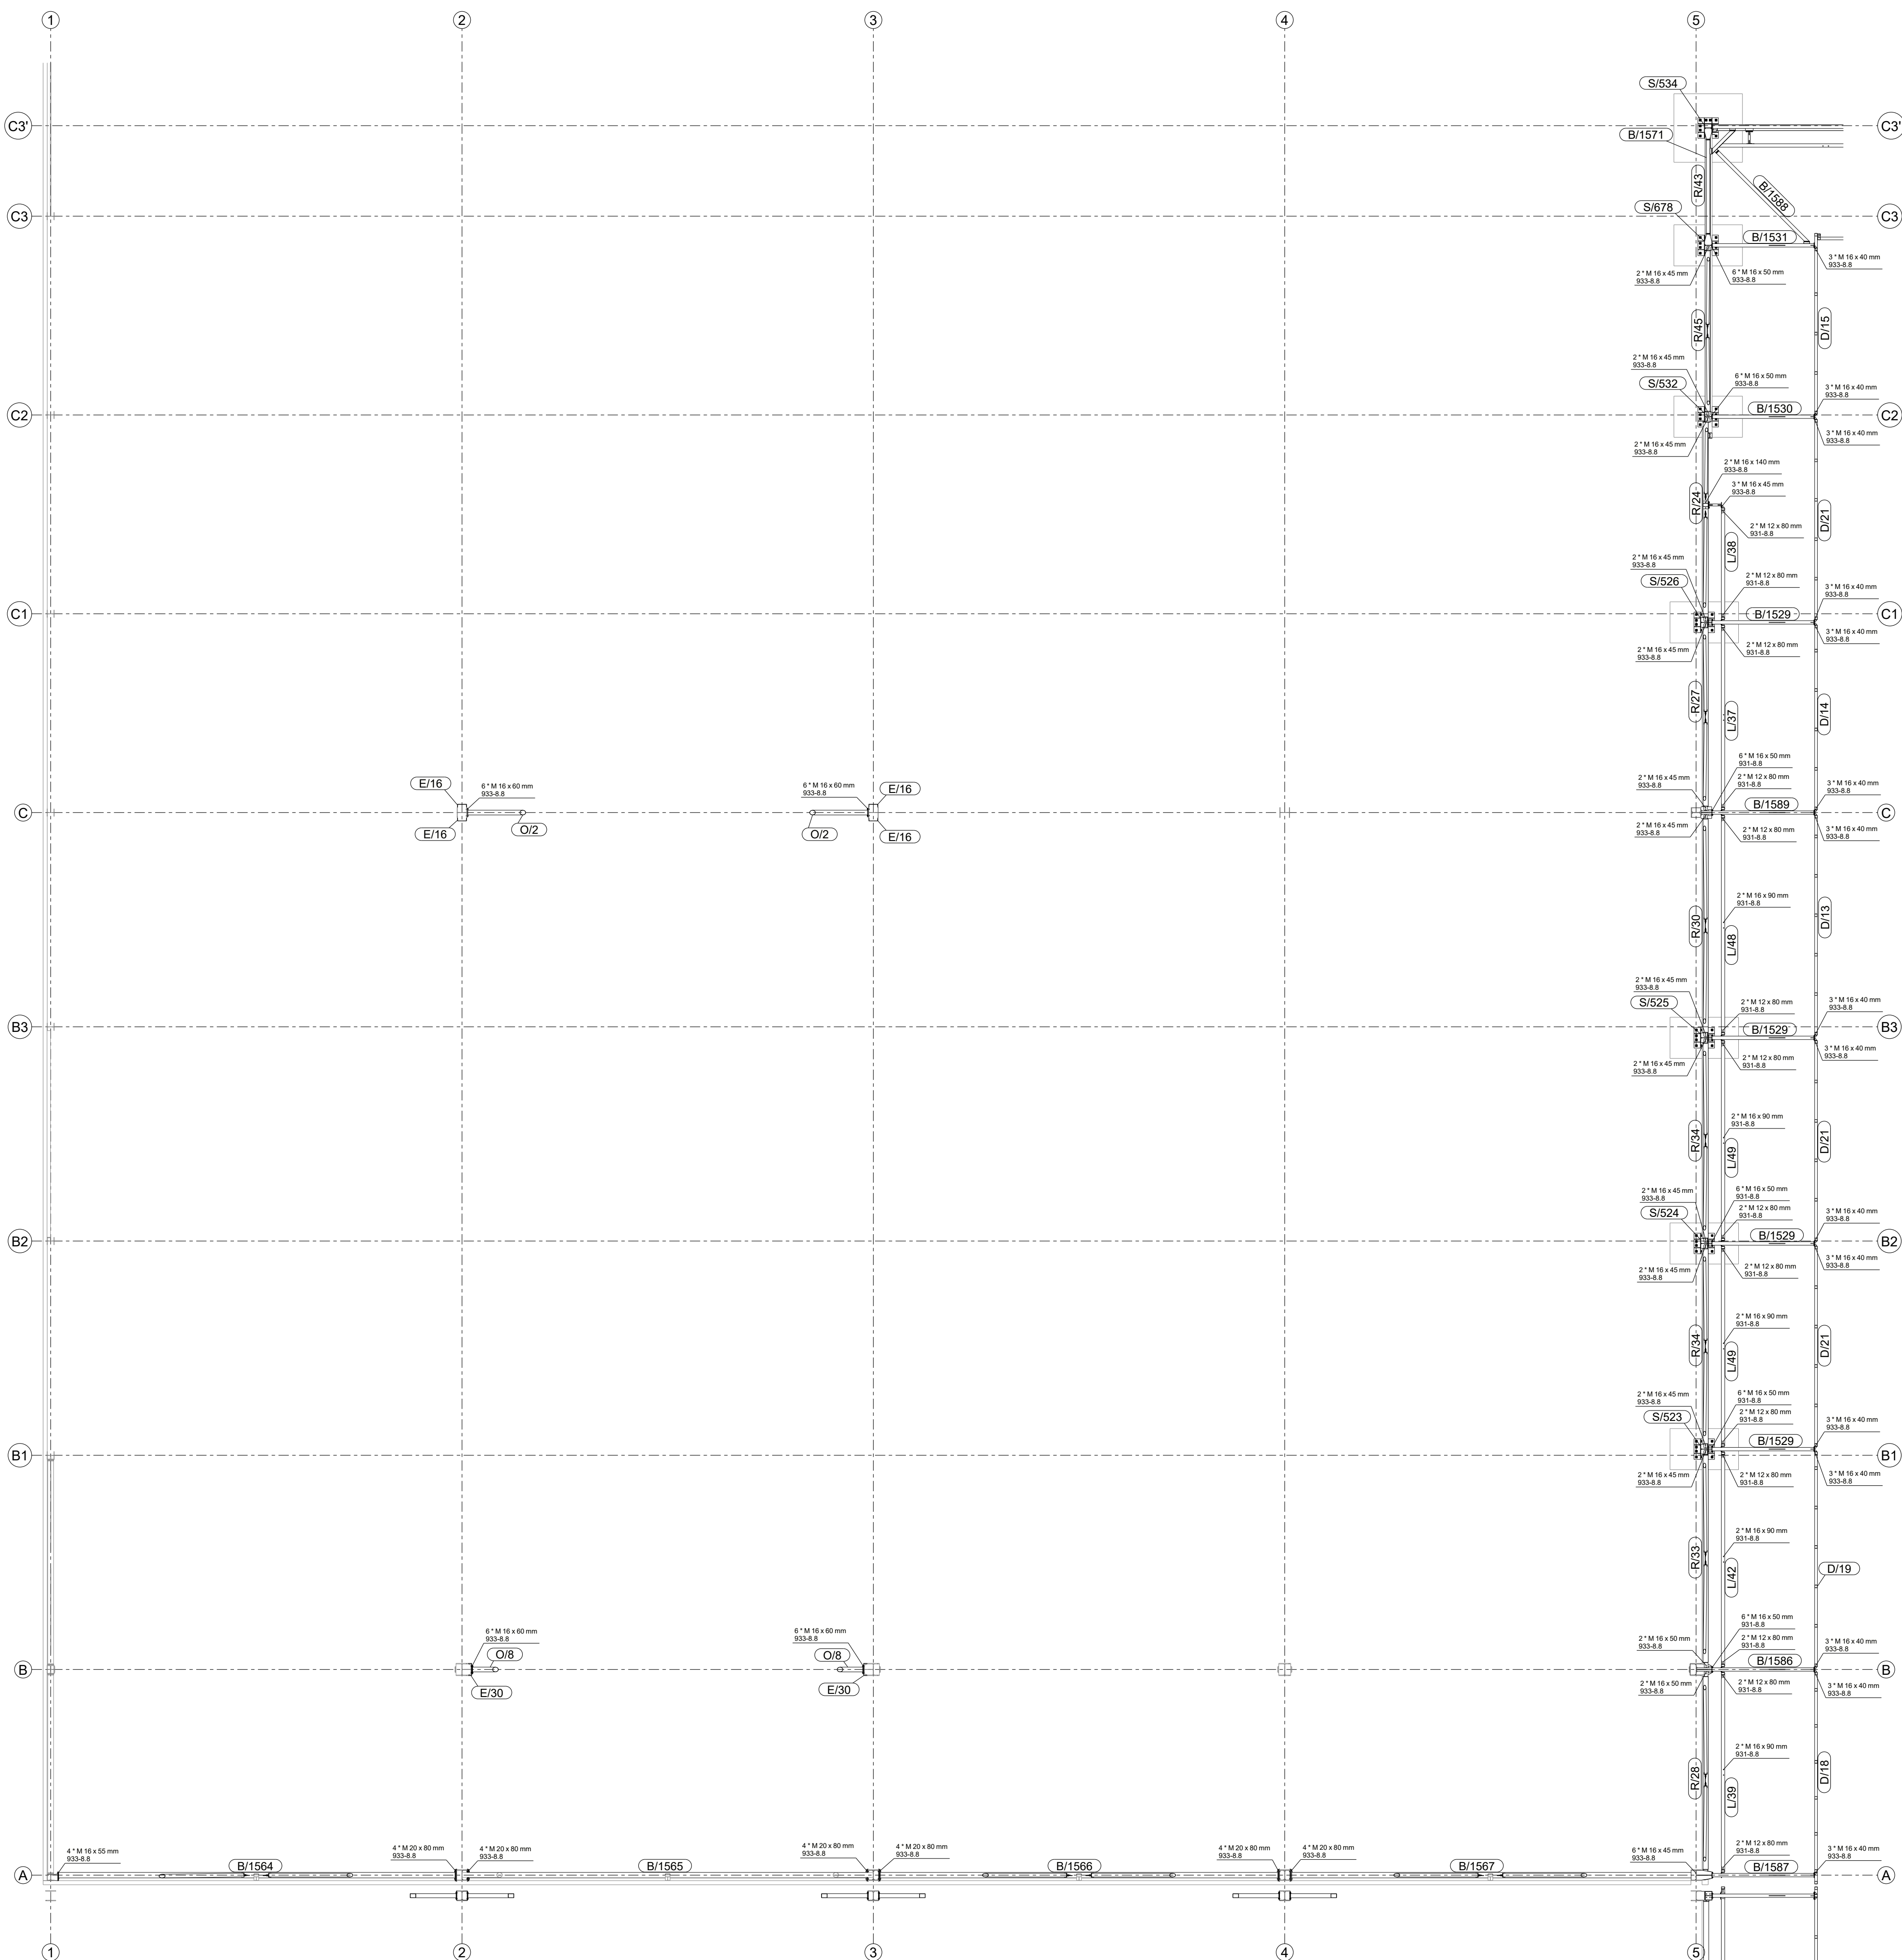

- UWAGI:
1. KLASA KONSTRUKCJI STALOWEJ:
EXC2 wg PN-EN 1090-1 + A1 2012 i A1:2014-09;
 2. POZIOM JAKOŚĆ POŁĄCZEŃ SPAWANYCH: C wg PN-EN 25817
 3. KONSTRUKCJE ZABEZPIECZYĆ ANTYKOROZYJNIE PRZEZ MALOWANIE
ZESTAWEM FARB JEDNEGO PRODUCENTA PRZYJMĄC KAT. KOROZYJNOŚCI C2.
POWIERZCHNIE OCYSZCZYĆ DO STOPNIA Sa2,5 wg PN-ISO 8501-02.
 4. KOLOR WG WYTYCZNYCH INWESTORA

KOPIOWANIE BEZ PISEMNEJ ZGODY AUTORA ZABRONIONE PRAWA AUTORSKIE ZASTRZEŻONE

PRACOWNIA PROJEKTOWANIA I USŁUG INWESTYCYJNYCH ALFA
 Spółka z o.o. Spółka komandytowa
 59-220 LEGNICA, ul. LOKIETA 18
 +48 76 8525671 www.pppa.pl pracownia@pppa.pl

ALFA
 P R A C O W N I A

OBIEKT:

**PRZEBUDOWA BUDYNKU HANDLOWEGO
BIELSKO BIAŁA
UL. WARSZAWSKA 180**

IMIE I NAZWISKO:	PODPIS:
PROJEKTANT: mgr inż. Daniel Mikutaniec uprawnienia budowlane do projektowania bez ograniczeń w specjalności konstrukcyjno - budowlanej nr 198/DOS/12	

OPRACOWUJĄCY:	
mgr inż. Jacek Kadecki	
OPRACOWUJĄCY:	
mgr inż. Andrzej Popiel	

NAZWA RYSUNKU	BRANŻA
RYSUNEK MONTAŻOWY PRZYZIEMIA W OSIACH A-	KONSTRUKCJA

ID PROJEKTU	STADIUM	DATA	SKALA	NR RYS
V-23	PW	10-06-24	1:100	0/012
NAZWA PLIKU				ID REWIZJI