

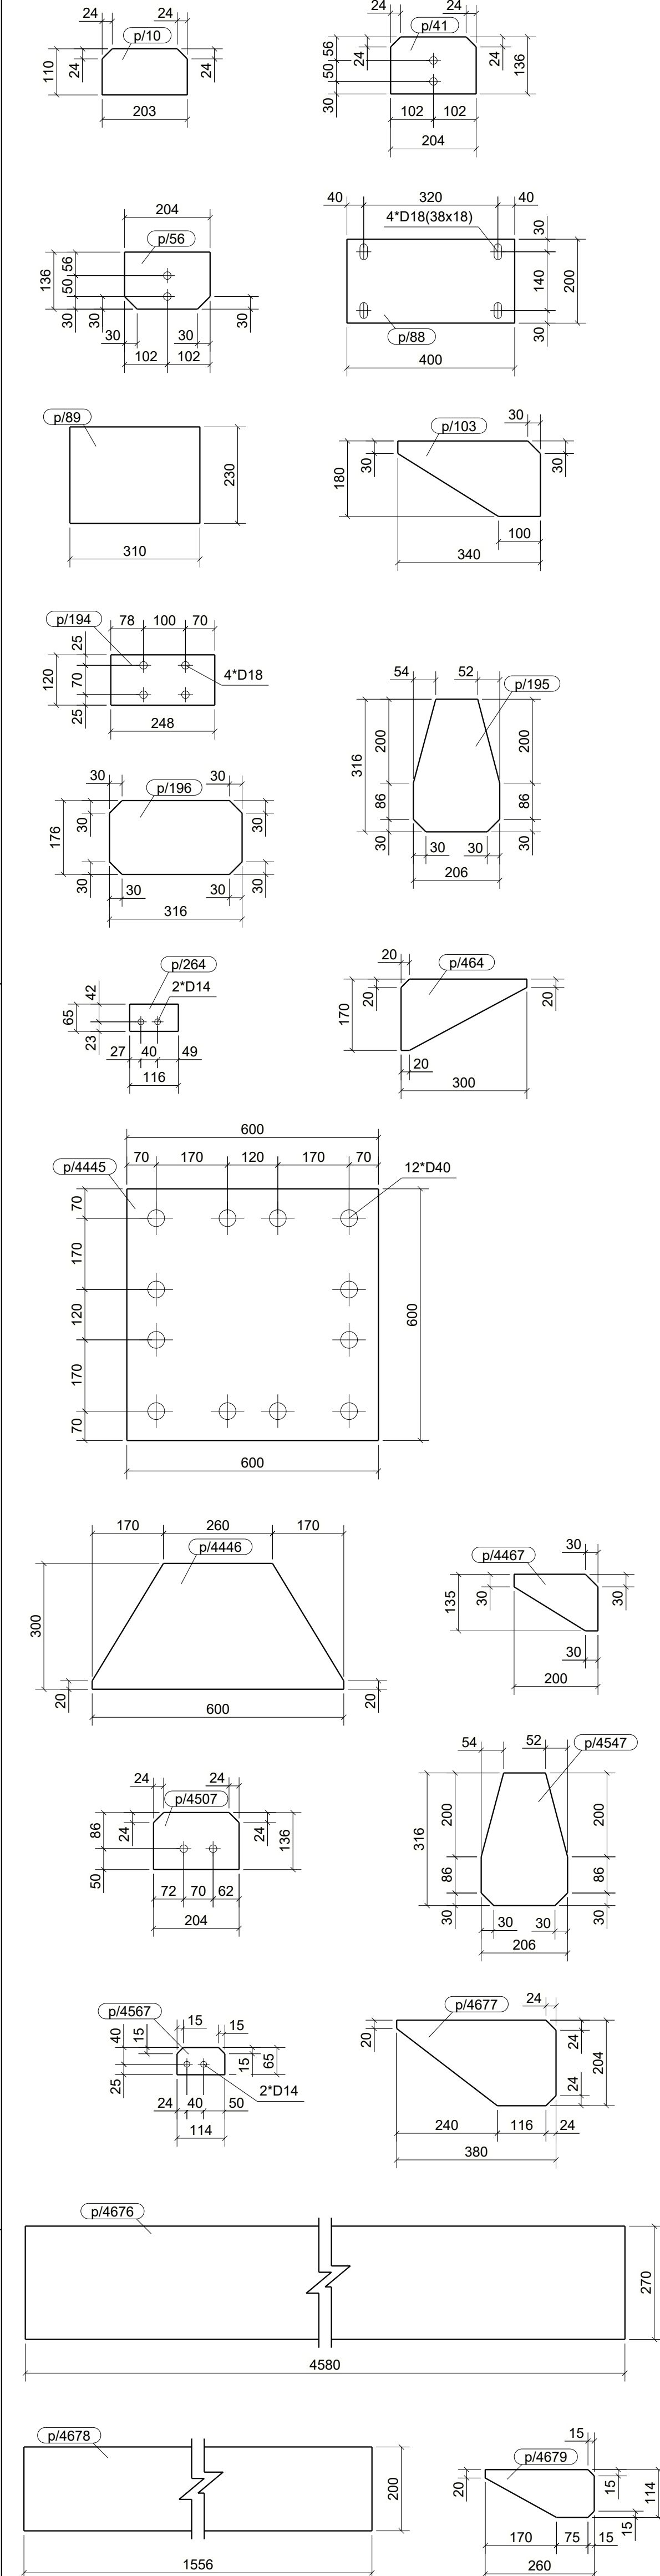


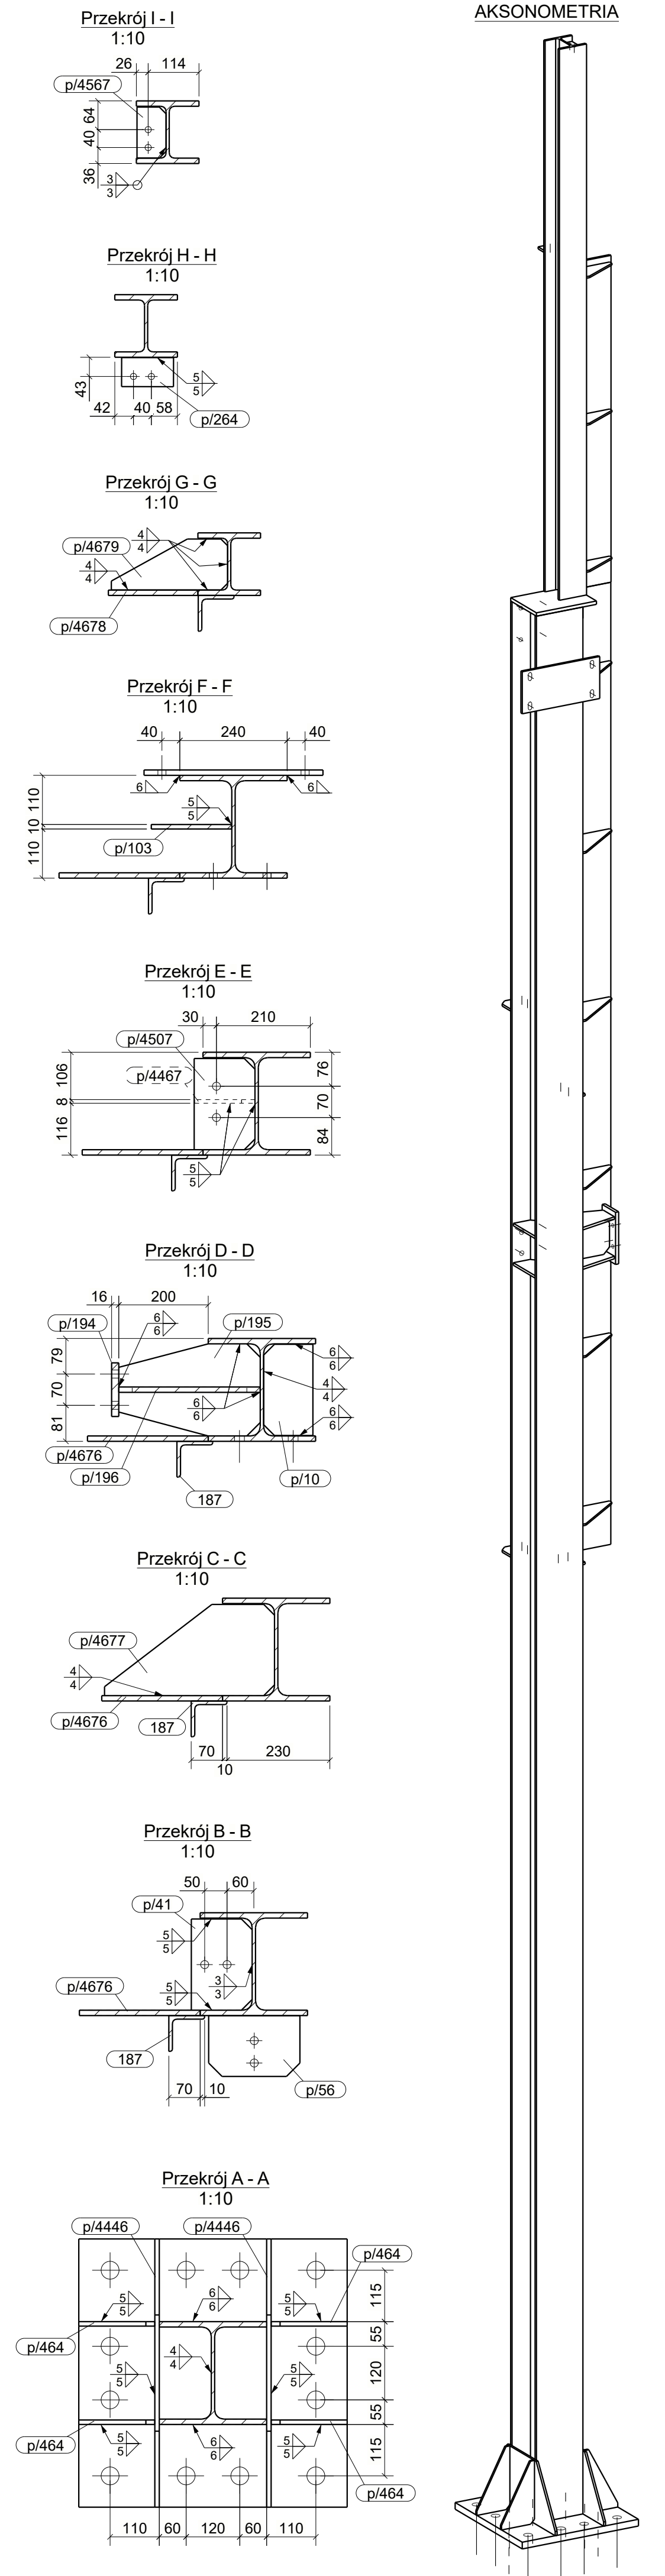

WYKAZ ELEMENTÓW ZESPOŁU					Ciężar (kg): 1039.7	
Zespół: S/534					Długość (mm): 11749	
					Ilość: 1	
Element	Profil	Materiał	Ilość	Długość (mm)	Ciężar brutto (kg)	
21	HEA240	S355JR	1	9078	547.3	
60	HEB140	S355JR	1	2623	88.5	
187	L80*9	S235JR	1	6136	59.2	
p/10	BL12*110	S235JR	1	203	2.0	
p/10	BL12*110	S235JR	1	204	2.1	
p/41	BL10*136	S235JR	1	204	2.1	
p/56	BL10*136	S235JR	2	204	4.2	
p/88	BL12*200	S235JR	1	400	7.5	
p/89	BL16*230	S235JR	1	310	9.0	
p/103	BL10*180	S235JR	1	340	3.4	
p/194	PL16*120	S235JR	1	248	3.7	
p/195	PL12*206	S235JR	1	316	5.1	
p/196	PL12*176	S235JR	1	316	5.1	
p/264	BL10*65	S235JR	1	116	0.6	
p/464	BL10*170	S235JR	4	300	9.4	
p/4445	BL32*600	S235JR	1	600	90.4	
p/4446	BL10*300	S235JR	2	600	20.8	
p/4467	BL8*135	S235JR	1	200	1.1	
p/4507	BL10*136	S235JR	1	204	2.1	
p/4547	PL12*206	S235JR	1	316	5.1	
p/4567	BL8*65	S235JR	1	114	0.5	
p/4676	BL12*270	S235JR	1	4580	116.5	
p/4677	BL8*204	S235JR	6	380	20.7	
p/4678	BL12*200	S235JR	1	1556	29.3	
p/4679	BL8*114	S235JR	3	260	4.0	

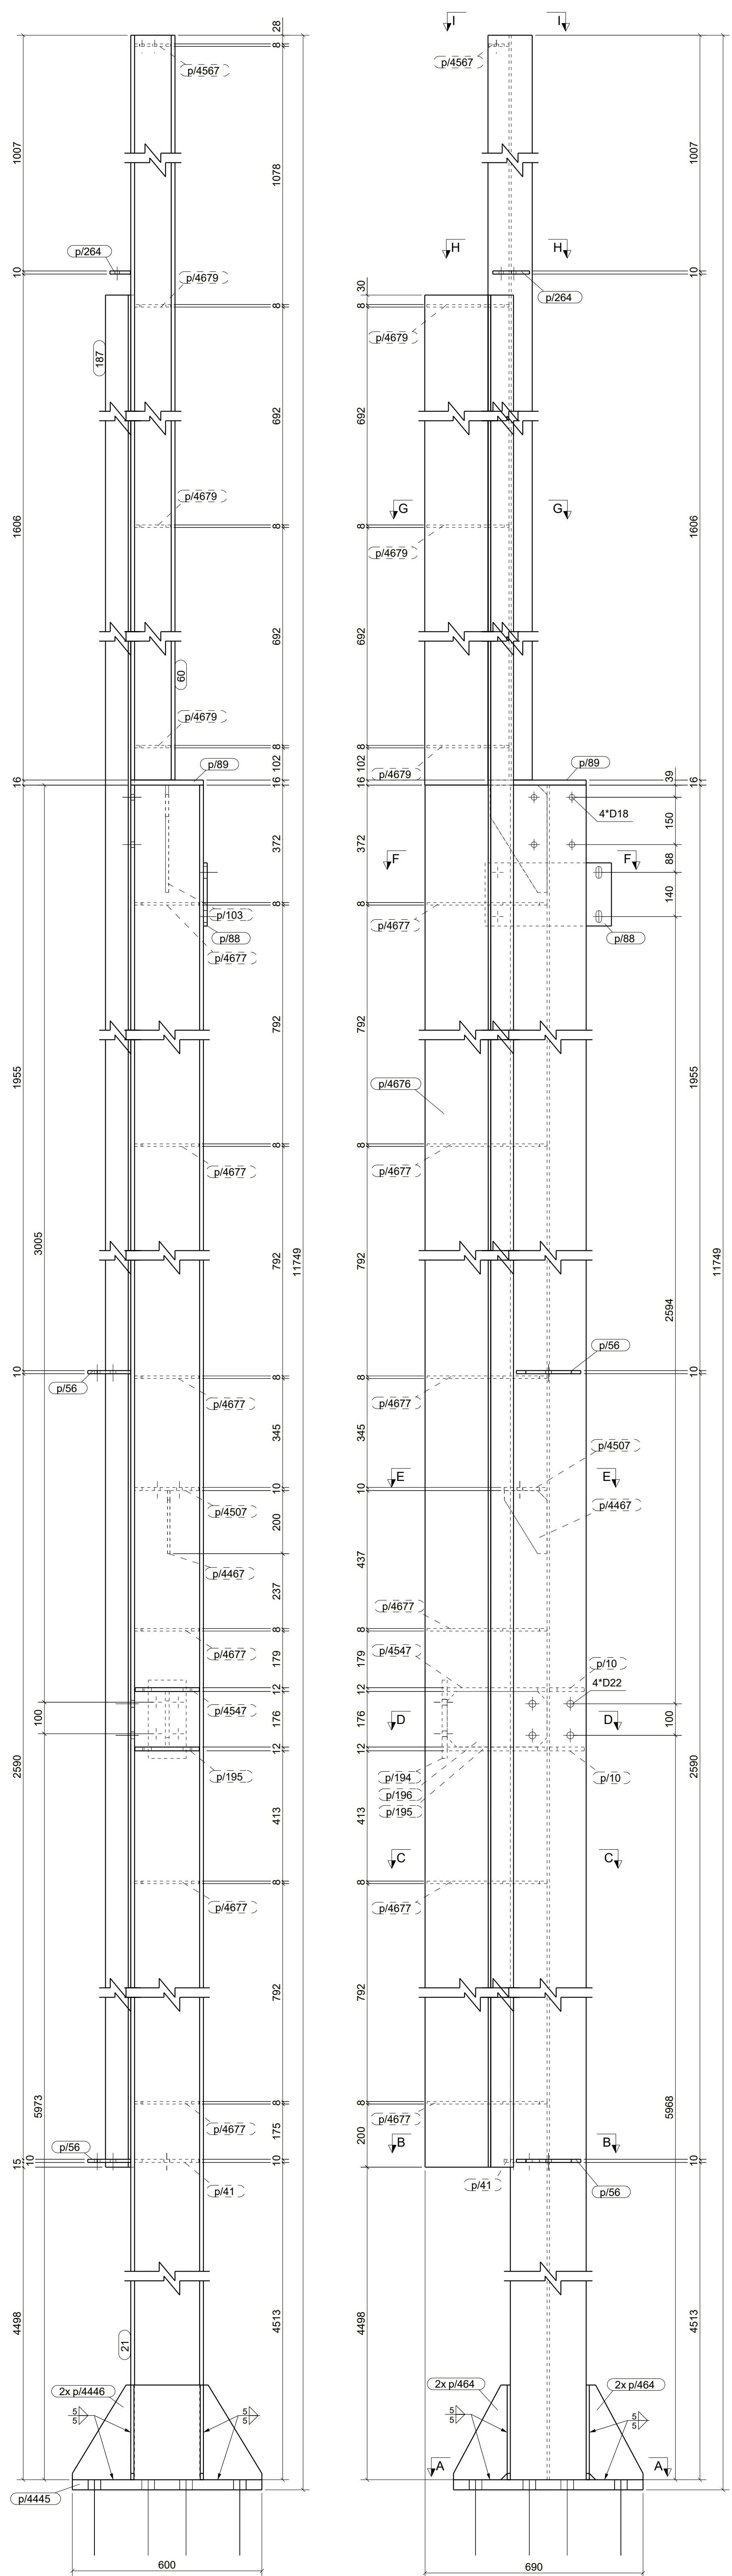

UWAGI:
1. WSZYSTKIE SPÓJNY NIEOPISANE WYKONAĆ JAKO PACHWINOWE
- 0.5L DLA DWUSTRONNYCH
- 0.7L DLA JEDNOSTRONNYCH
2. ELEMENTY WYKONAĆ ZE STALI WG LISTY MATERIAŁOWEJ
3. WYKONAWCA JEST ZOBOWIĄZANY SPRAWDZIĆ WSZYSTKIE WYMIARY PRZED ROZPOCZĘCIEM PRAC BUDOWLANYCH
ROZNICE W RYSUNKACH I POMIARACH ORAZ WSZELKIE ROZBIEŻNOŚCI ZMIANY MUSZĄ BYĆ WYJAŚNIONE Z PROJEKTANTEM PRZED ROZPOCZĘCIEM PRAC BUDOWLANYCH.

KOROWANIE BEZ PIERMIEJ ZGODY AUTORA ZABRONIONE PRAWA AUTORSKIE ZASTRZEŻONE

PRACOWNIA PROJEKTOWANIA I USŁUG INWESTYCYJNYCH ALFA
Spółka z o.o. Spółka komandytowa
59-220 LECNICA, ul. ŁOKIETKA 1B
+48 76 8525671 www.pcpa.pl pracownia@pcpa.pl

OBJEKT:
**PRZEBUDOWA BUDYNKU HANDLOWEGO
BIELSKO BIAŁA
UL. WARSZAWSKA 180**

IMIE I NAZWISKO: PODPIS:
PROJEKTANT:
mgr inż. Daniel Mikutaniac
uprawnienia budowlane do projektowania bez ograniczeń w specjalności konstrukcyjno - budowlanej nr 196/DOS/12
OPRACOWUJĄCY:
mgr inż. Jacek Kadecki
OPRACOWUJĄCY:
mgr inż. Andrzej Popiel

NAZWA RYSUNKU: BRANZA:
SLUP S/534 KONSTRUKCJA

ID PROJEKTU	STADIUM	DATA	SKALA	NR RYS
V-23	PW	14-06-24	1:10 1:20	K9/213
NAZWA PLIKU				ID REWIZJI
V-23_PW_K9_SLUP S/534-213_				-