
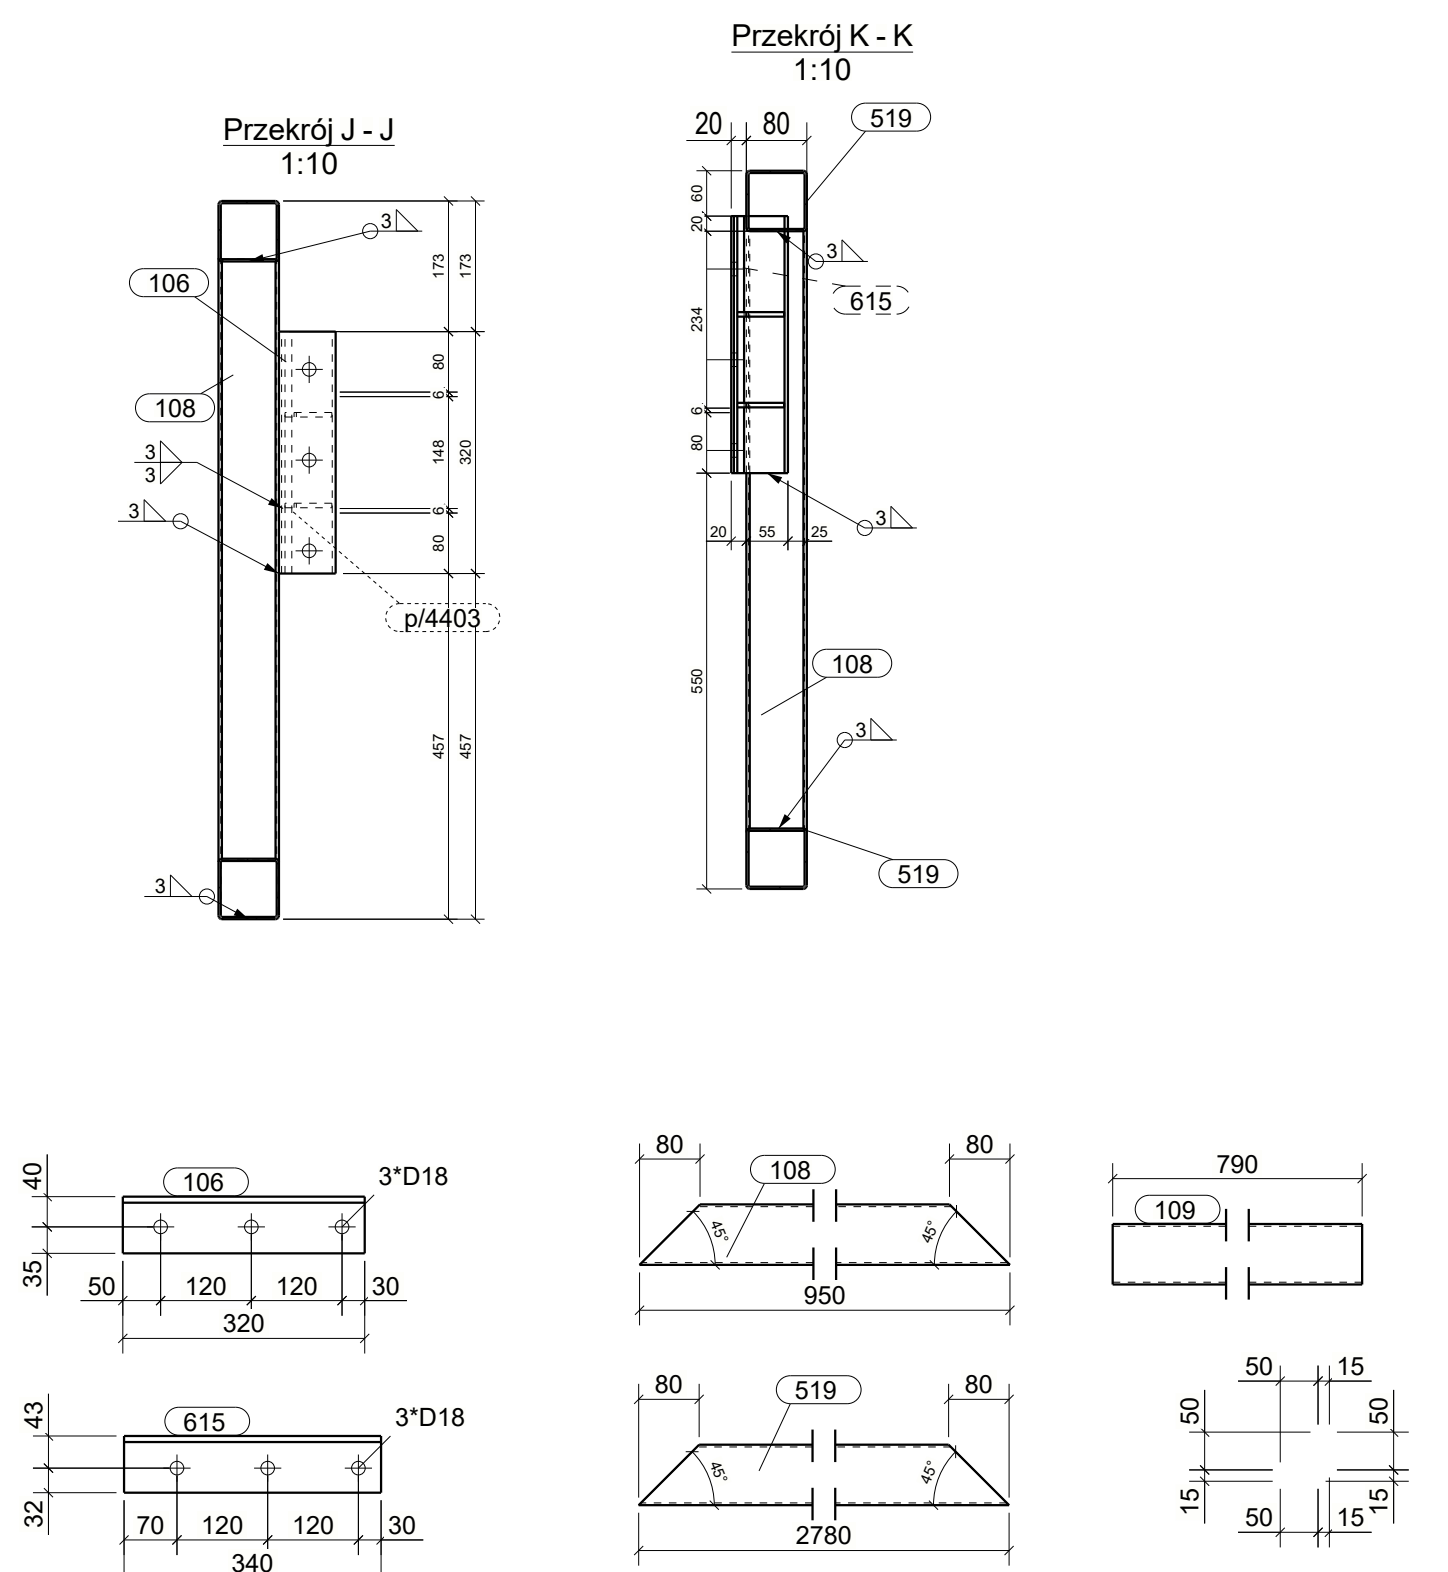
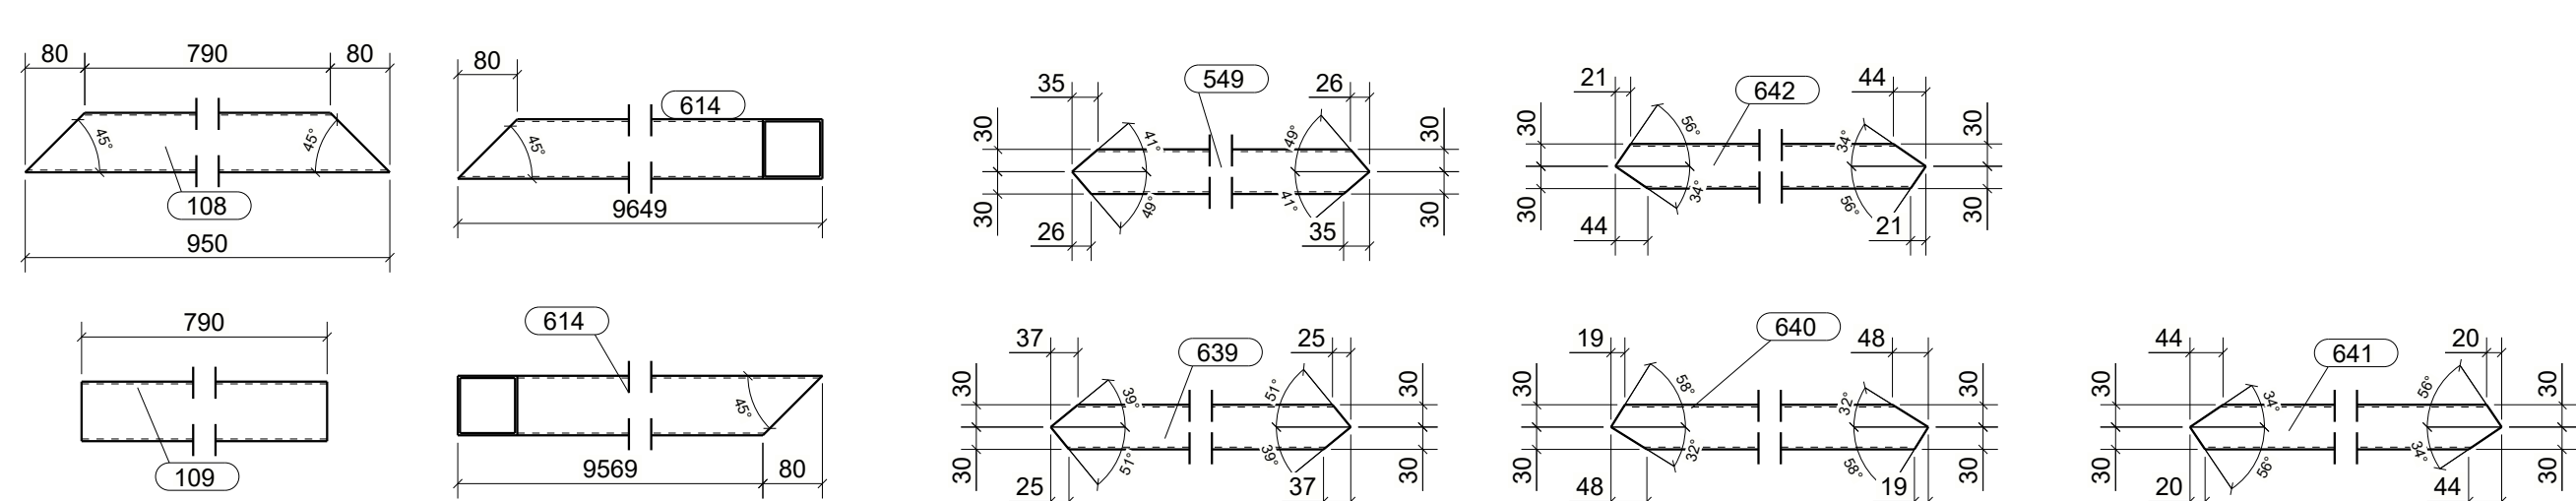
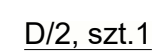


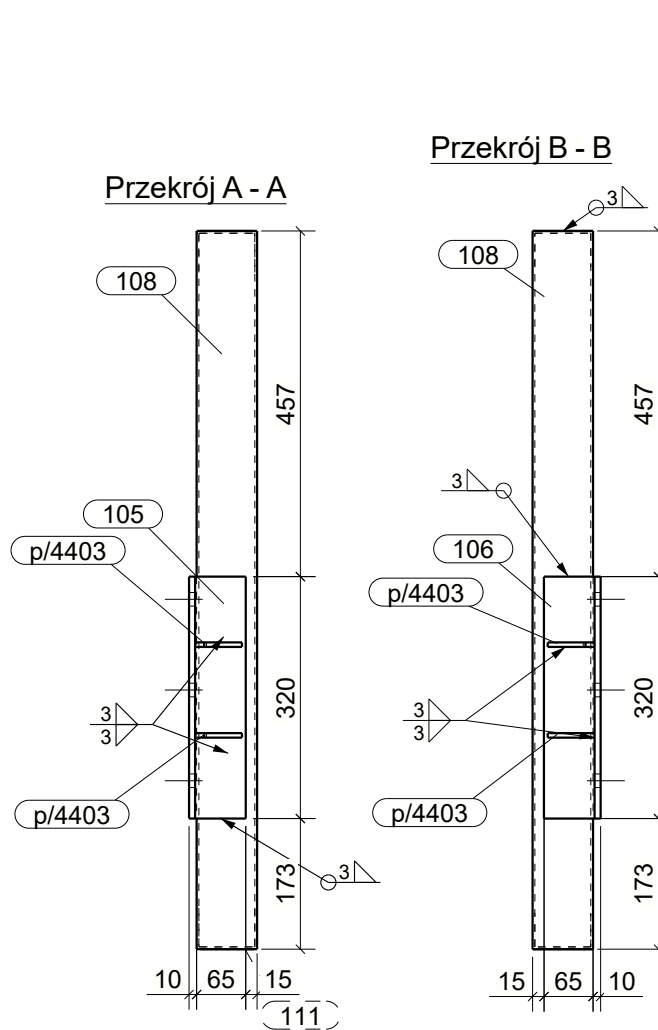

WYKAZ ELEMENTÓW ZESPÓŁU					Ciepła (kg)	265.08
Zespół: D/2					Długość (mm)	9729
Ilość: 1						
Element	Profil	Materiał	Łożo	Długość (mm)	Ciepła (kg)	
105	L79/8	S235JR	3	320	8.83	
106	L79/8	S235JR	2	320	5.77	
108	SHS80/3	S235JR	1	950	6.21	
110	SHS80/3	S235JR	3	1230	12.30	
613	SHS80/3	S235JR	1	9649	69.07	
614	SHS80/3	S235JR	1	9649	69.07	
p/286	BL/67.1	S235JR	2	130	1.85	
p/286	BL/67.1	S235JR	4	130	7.40	
WYKAZ ELEMENTÓW ZESPÓŁU					Ciepła (kg)	126.30
Zespół: D/10					Długość (mm)	5990
Ilość: 4						
Element	Profil	Materiał	Łożo	Długość (mm)	Ciepła (kg)	
105	L79/8	S235JR	1	320	2.88	
106	L79/8	S235JR	2	320	2.88	
108	SHS80/3	S235JR	2	950	12.49	
110	SHS80/3	S235JR	4	584	67.71	
WYKAZ ELEMENTÓW ZESPÓŁU					Ciepła (kg)	65.57
Zespół: D/17					Długość (mm)	2780
Ilość: 1						
Element	Profil	Materiał	Łożo	Długość (mm)	Ciepła (kg)	
108	SHS80/3	S235JR	2	950	12.49	
109	SHS80/3	S235JR	1	790	5.81	
615	L79/8	S235JR	1	340	3.06	
616	L79/8	S235JR	2	340	3.06	

UWAGI:

1. KLASA KONSTRUKCJI STALOWEJ
- EXC2 wg PN-EN 1090-1 + A1 2012 / A1 2014-09 -
2. POZIOM JAKOŚCI POŁĄCZEN SPAWANYCH: C wg PN-EN 25817
3. KONSTRUKCJE ZABEZPIECZYĆ ANTYKOROZYJNIE PRZECZ MAŁOWANIE ZESTAWEM FARB JEDNEGO PRODUCENTA PRZYJMUJĄC KAT. KOROZYJNOŚCI C2. POWIERZCHNIE ODCYSZCZIĆ DO STOPNIA Sa2.5 wg PN-ISO 8501-02.
4. KOLOR WG WYTYCZNYCH INWESTORA

KOPROWANIE BEZ POGŁĘBI ZŁOŻYTY AUCTORA, ZABRONIONE PRACOWNIA PROJEKTOWANIA I USŁUG INWESTYCYJNYCH ALFA

Spółka z o.o. Spółka komandytowa
50-220 LEGNICA, ul. LOKIETKA 15
+48 76 8320671 www.alfa.pl pracownia@alfa.pl

ALFA
PRACOWNIA

PRZEBUDOWA BUDYNKU HANDLOWEGO
BIELSKO BIAŁA
III WARSZAWSKA 180

IMIĘ I NAZWISKO:	PODPIS:
PROJEKTANT: mgr inż. Daniel Mikutańiec uprawnienia budowlane do projektowania bez ograniczeń w specjalności konstrukcyjno - budowlanej nr 108/DOŚ/12	

OPRADOWUJĄCY:		

DASZEK_ATTYYKA_1			KONSTRUKCJA	
ID PROJEKTU	STADIUM	DATA	SKALA	NR RYS
V-23	PW		1:10	0/
NAZWA PLUKU				ID REWIZJI
V-23_PW_N_0_DASZEK_ATTYYKA_1				-